39
WAZ160-36,00/27,20

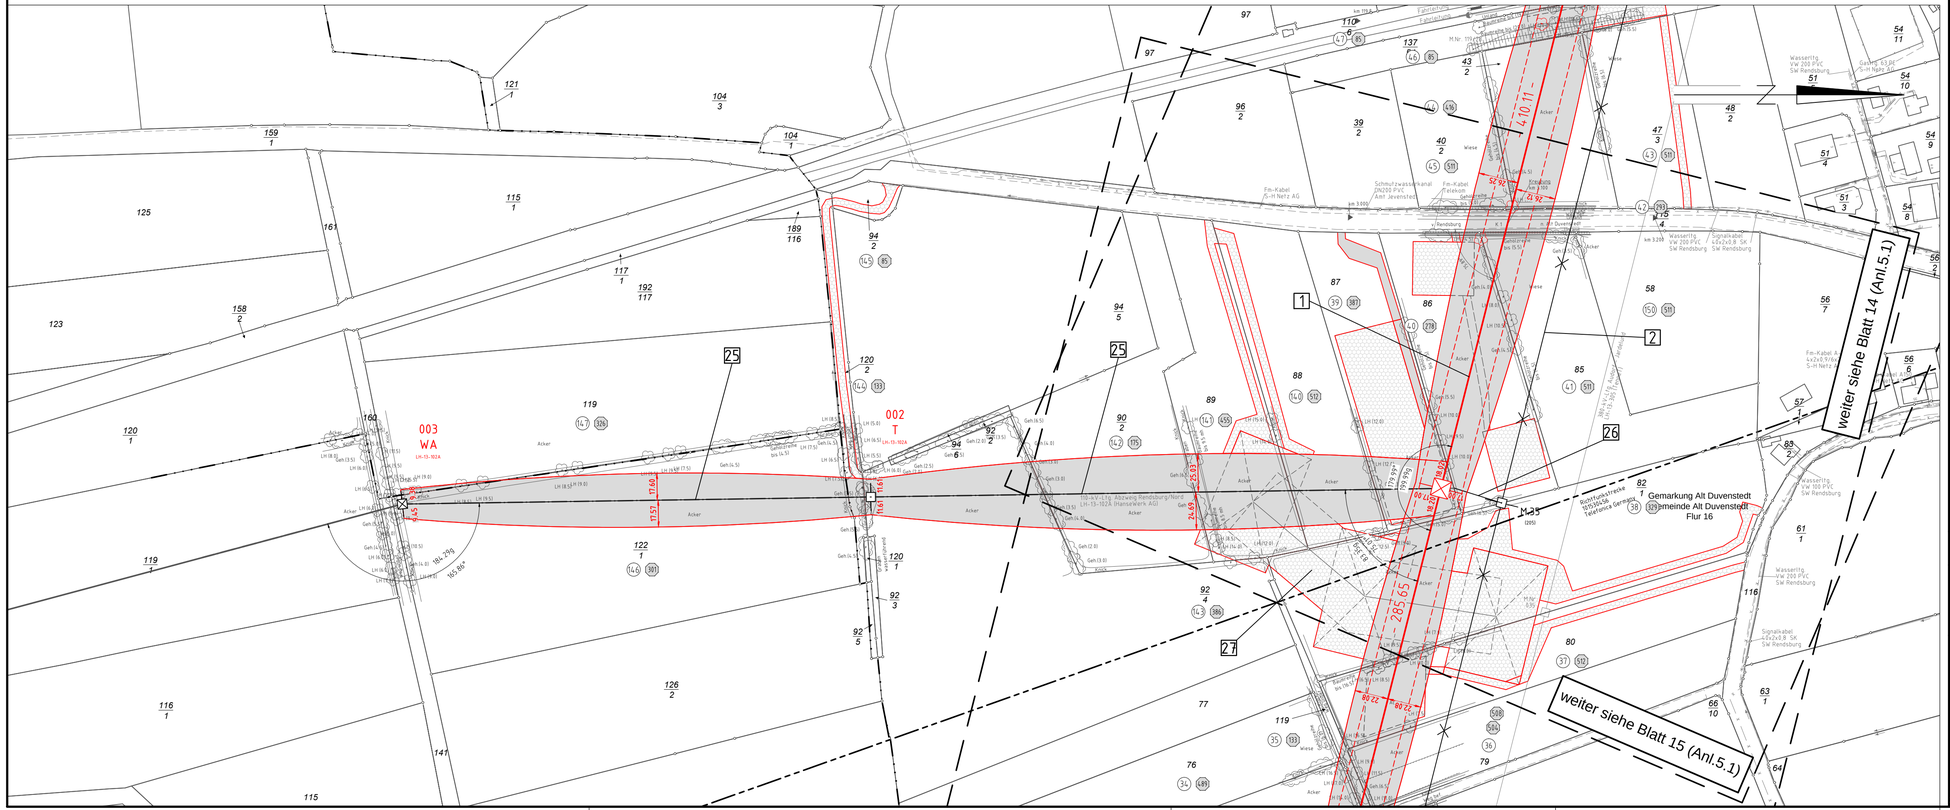

Anlage 5.1
Blatt 14a/65

TenneT
Taking power further

380-kV-Ltg. Audorf - Flensburg Nr. 324

Lage-/Bauwerksplan
Grunderwerbsplan

Mast Nr. 35 - Mast Nr. 39

1 Errichtung der 380-kV-Leitung Audorf-Flensburg/Handewitt, LH-13-324
Portal-Portal, 110-kV-Mitnahme Nr.102 M28-M63

2 Rückbau der 220-kV-Leitung Audorf-Flensburg, LH-13-205
Portal UW Audorf - Portal UW Flensburg

25 Neuanbindung der 110-kV-Leitung Abzweig Rendsburg/Nord, LH-13-102A
Verbindung zwischen dem Abzweigmast39 (LH-13-324) und dem M02

26 Rückbau der 110-kV-Leitung Abzweig Rendsburg/Nord, LH-13-102A
durch Rückbau der Ltg. LH-13-205 und Neubau der Ltg. LH-13-324 wird M02 zurückgebaut

27 Provisorische Verlegung der 110-kV-Leitung Abzweig Rendsburg/Nord, LH-13-102A
M35 (LH-13-205)-M02; Freileitungsprovisorium während der Bauphase für M39 (LH-13-324)

Legende:

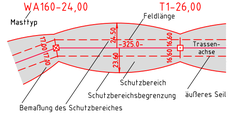

① Eigentümerschlüsselnr.
⑤ Grundstücksordnungsnr.
99 Flurstücksnummer
⊠ Abspannmast
⊡ Tragmast
Rückbau 220-kV-Leitung

Grenzen:
Kreis
Stadt/Gem.
Gemarkung
Flur
Flurstück
FFH-Gebiet
Grenze des Planfeststellungsverfahrens

Rechtserwerb:
dauerhafte Flächeninanspruchnahme
dauerhafte Flächeninanspruchnahme / Kompensationsmaßnahmen
bauzeitliche Flächeninanspruchnahme

Planfeststellungsunterlage

Aufgestellt
Bayreuth,
TenneT TSO GmbH
12.12.2014
i.V. i.A. Dr.

eqos Energie
eqos Deutschland GmbH
Wolfenstraße 29
D-84130 Dingolfing
Leitungsplanung

Maßstab 1 : 2000
Einheit Meter

	Datum	Name
Bearb.	01.12.2014	poka
Gepr.	05.12.2014	lp
Norm	DIN EN 50341-3-4: 01/2011	
Fachbereich TL		

TenneT taking power further

Zust.	Änderung	Datum	Name	Urspr.: