

112  
T1-38,00

113  
WA100-42,00

114  
WA160-42,00




380-kV-Ltg. Audorf - Flensburg Nr. 324  
Lage-/Bauwerksplan  
Grunderwerbsplan  
Mast Nr. 110 - Mast Nr. 114


- 1 Errichtung der 380-kV-Leitung Audorf-Flensburg/Handewitt, LH-13-324  
Portal-Portal, 110-kV-Mitnahme Nr.102 M05-M17, 110-kV-Mitnahme Nr.102 M28-M63
- 40 Neubau der 380-kV-Leitung Audorf-Jardelund, LH-13-305  
M97a-M100a; Anbindung an M96 und M101, LH-13-305
- 41 Rückbau der 380-kV-Leitung Audorf-Jardelund, LH-13-305  
M97 - M100
- 43 Provisorische Verlegung der 380-kV-Leitung Audorf-Jardelund, LH-13-305  
Freileitungsprovisorium in der Bauphase für den Neubau des M100a, M99-M101

weiter siehe Blatt 40 (Anl.5.1)

weiter siehe Blatt 41 (Anl.5.1)

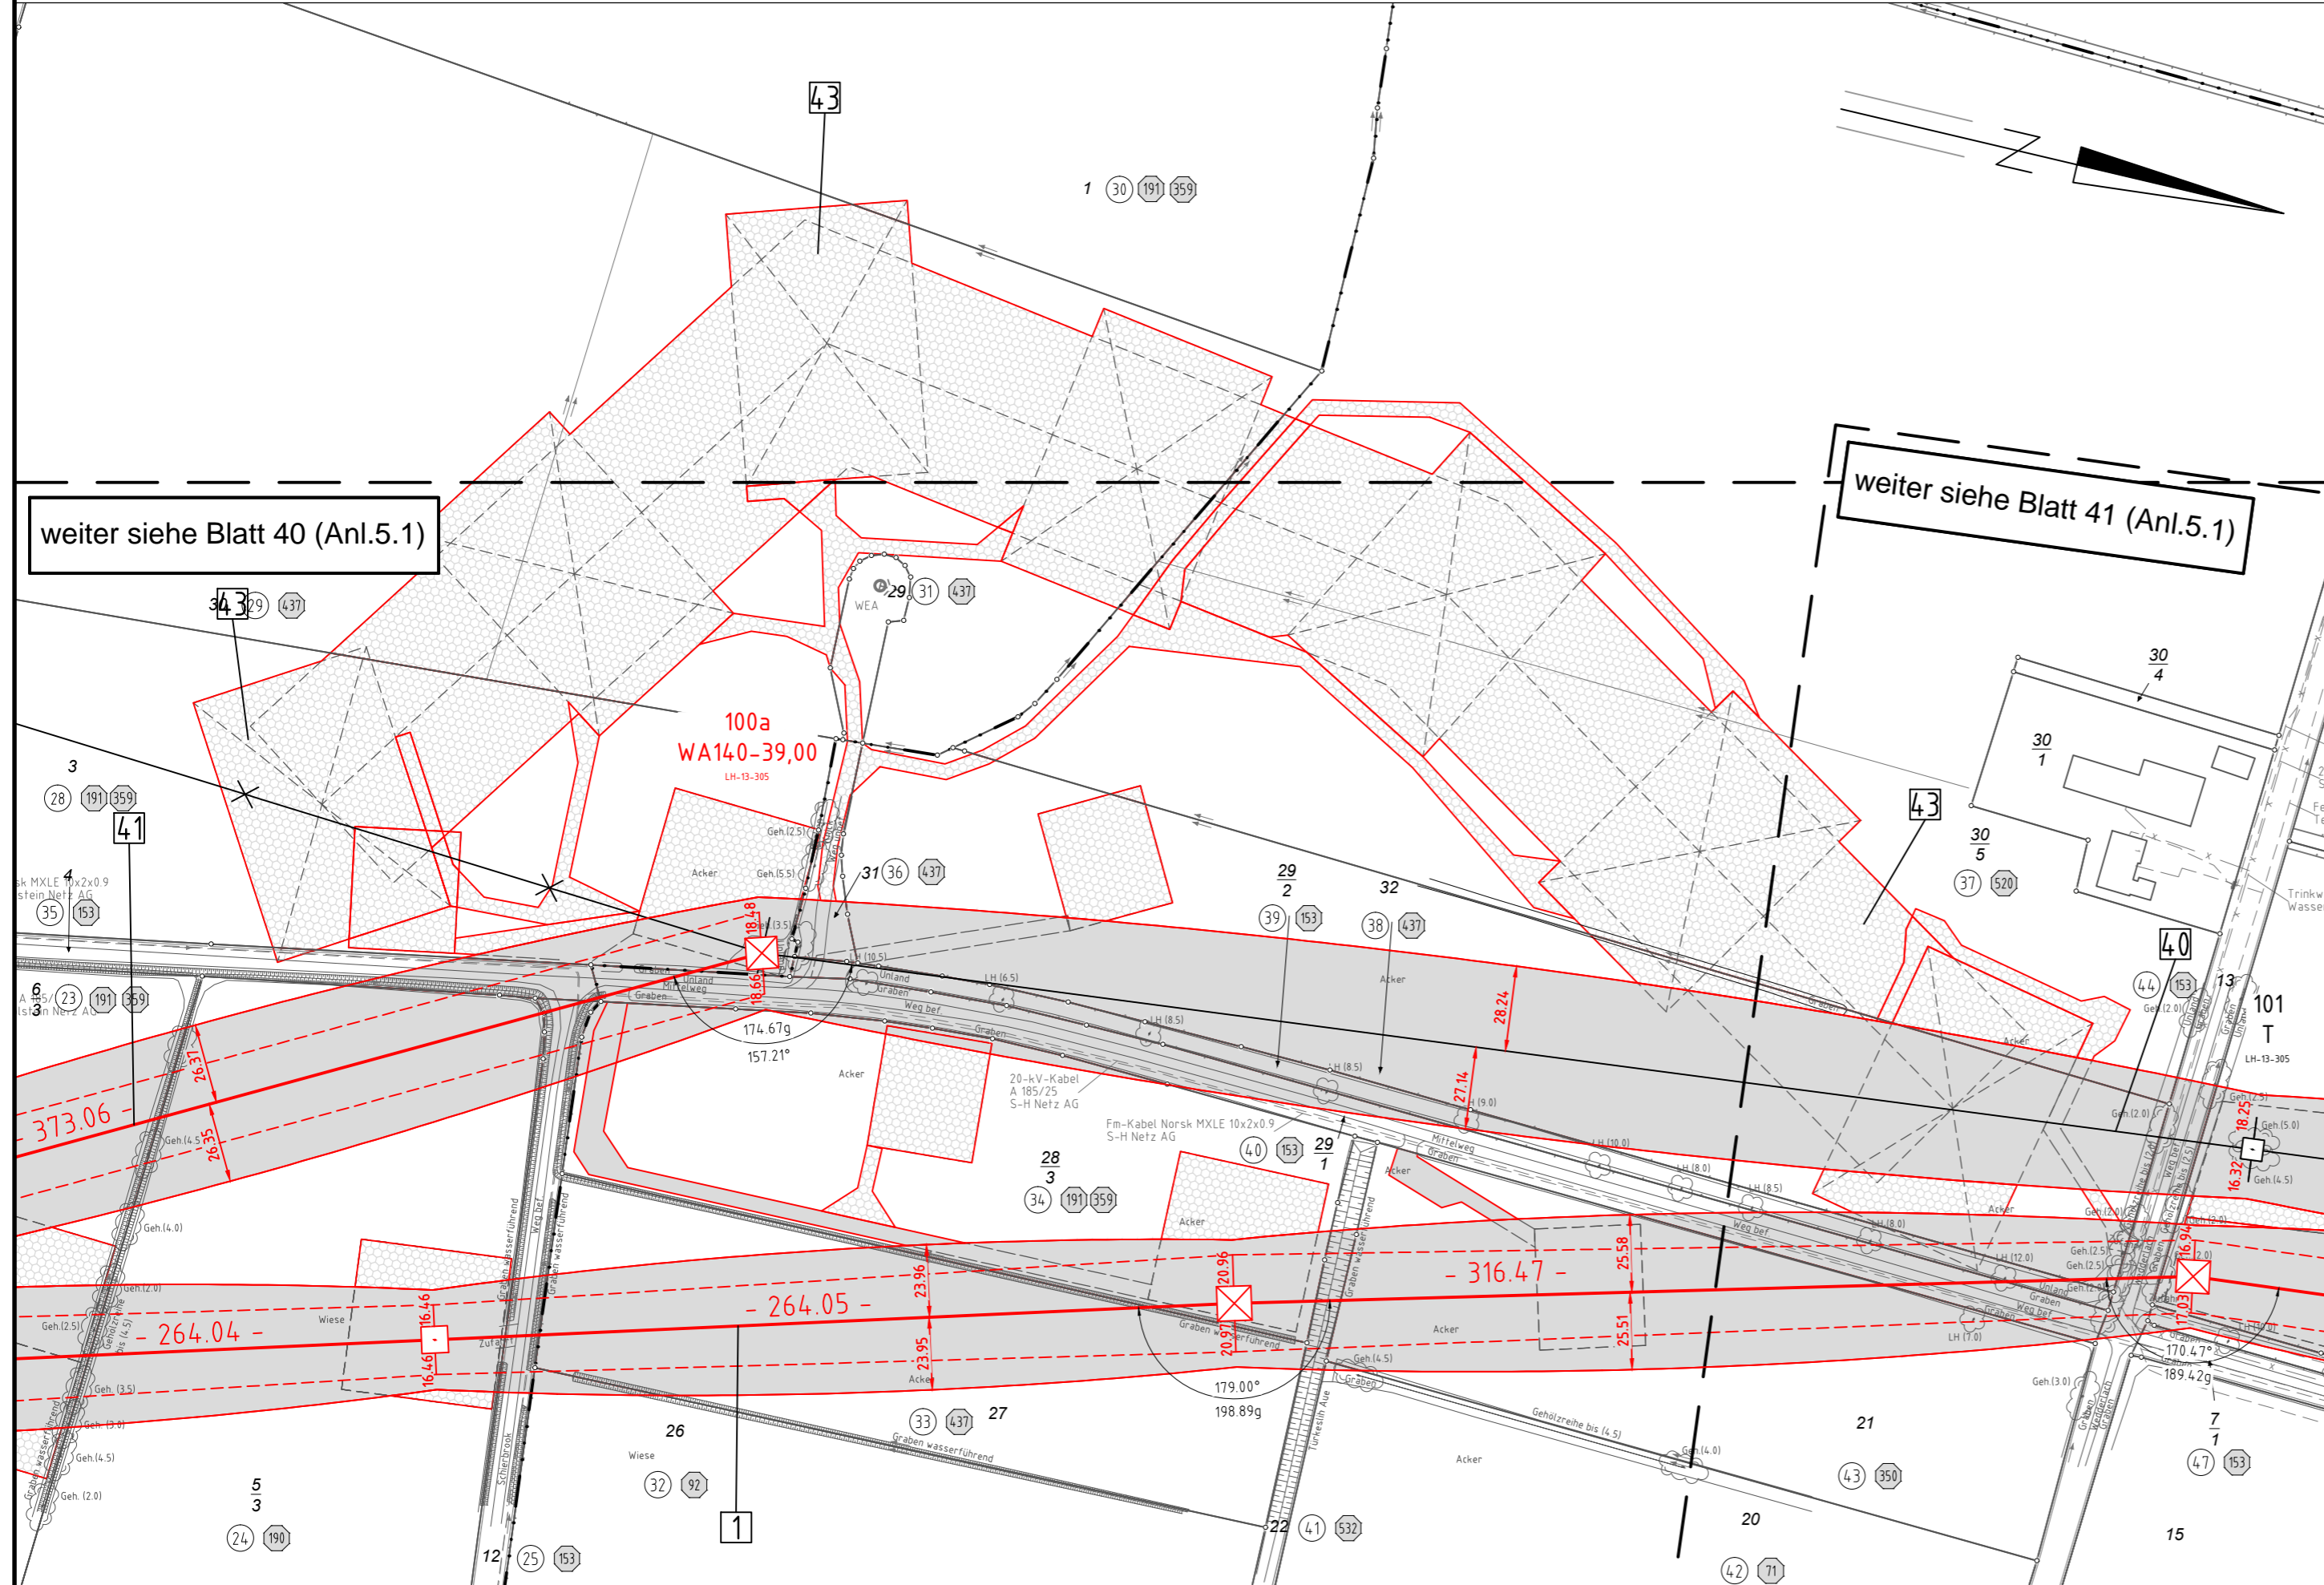

Legende:

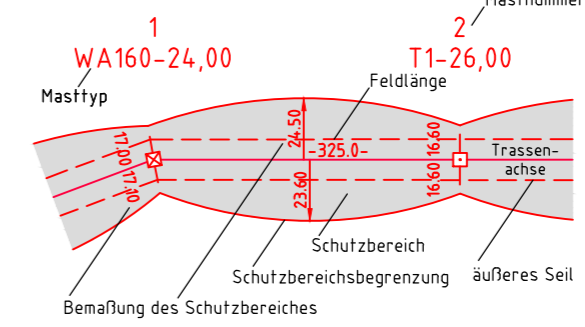

- Grenzen:**
- ⊙ Eigentümerschlüsselnr.
  - ⑤ Grundstücksordnungsnr.
  - 99 Flurstücksnummer
  - ⊠ Abspannmast
  - ⊡ Tragmast
  - ⊗ Rückbau 220-kV-Leitung
  - ⊞ Kreis
  - ⊡-⊡ Stadt/Gem.
  - ⊡-⊡-⊡ Gemarkung
  - ⊡-⊡-⊡-⊡ Flur
  - ⊡-⊡-⊡-⊡-⊡ Flurstück
  - ⊡-⊡-⊡-⊡-⊡-⊡ FFH-Gebiet
  - ⊡-⊡-⊡-⊡-⊡-⊡-⊡ Grenze des Planfeststellungsverfahrens
- Rechtserwerb:**
- ⊡ dauerhafte Flächeninanspruchnahme
  - ⊡ dauerhafte Flächeninanspruchnahme / Kompensationsmaßnahmen
  - ⊡ bauzeitliche Flächeninanspruchnahme

Planfeststellungsunterlage

Aufgestellt 12.12.2014  
Bayreuth, TenneT TSO GmbH  
i.V. *Oil* i.A. Dr. *Bayer*

eqos Energie	Deutschland GmbH Wolfentalstraße 29 D-88400 Biberach Leistungsplanung	Maßstab	Einheit
		1 : 2000	Meter
		Datum	Name
		Bearb. 01.12.2014	poka
		Gepr. 05.12.2014	lp
		Norm	DIN EN 50341-3-4: 01/2011
		Fachbereich	TL
Zust.	Änderung	Datum	Name Urspr.: