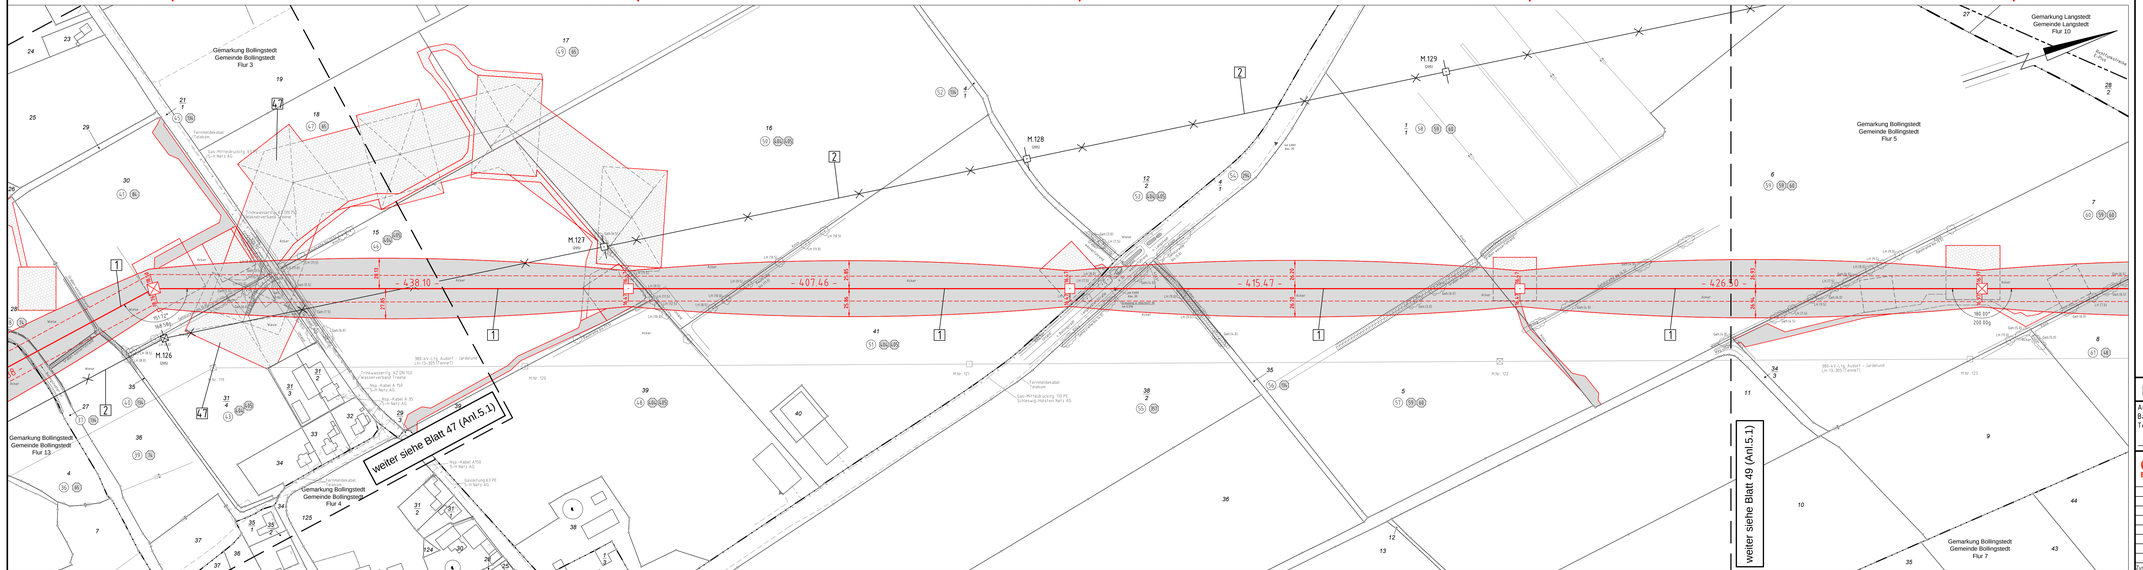
133
WA140-39,00
134
T1-41,00
135
T1-41,00
136
T1-41,00
137
WA160-36,00
- 438.10 -
- 407.46 -
- 415.47 -
- 426.50 -
M.126
M.127
M.128
M.129
Gemarkung Bollingstedt
Gemeinde Bollingstedt
Flur 3
Gemarkung Bollingstedt
Gemeinde Bollingstedt
Flur 13
Gemarkung Bollingstedt
Gemeinde Bollingstedt
Flur 4
Gemarkung Bollingstedt
Gemeinde Bollingstedt
Flur 5
Gemarkung Bollingstedt
Gemeinde Bollingstedt
Flur 7
Gemarkung Langstedt
Gemeinde Langstedt
Flur 10
weiter siehe Blatt 47 (Anl.5.1)
weiter siehe Blatt 49 (Anl.5.1)
380-kV-Ltg. Audorf - Jardelund
LH-13-305 (TenneT)
Fernmeldekabel Telekom
Gas-Mitteldruckrohr, 110 PE
Schutzweg-Hochzeit-Nehrz AG
Trinkwasserleitung, 42 DN 150
Kalksandstein Trasse