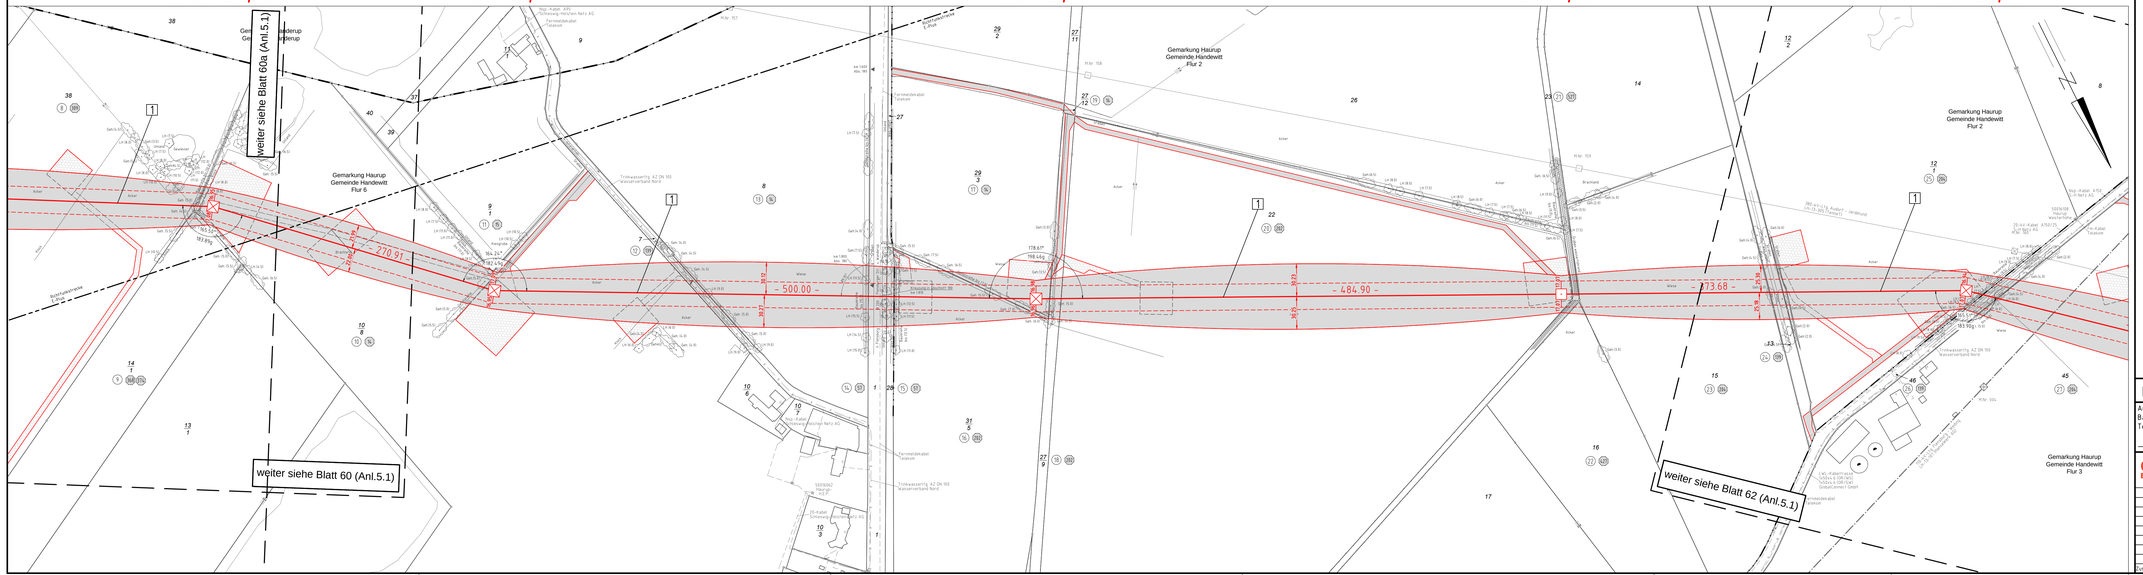

TenneT
Taking power further

Anlage 5.1
Blatt 61/65

380-kV-Ltg. Audorf - Flensburg Nr. 324

Lage-/Bauwerksplan Grunderwerbsplan

Mast Nr. 172 - Mast Nr. 176

1 Errichtung der 380-kV-Leitung Audorf-Flensburg/Handewitt, LH-13-324
Portal-Portal, Tf=42 mHöhere Nr.10.1920.4010 (10 kV-Mitnahme Nr.10.1920.4063)

Legende:

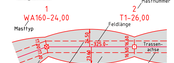

- Eigentümerschlüsselnr.
- Grundstücksnummer
- Flurstücksnummer
- Abspannmast
- Tragmast
- Richtkau 220-kV-Leitung

Grenzen:

Kreis
Stadt/Gem.
Gemarkung
Flur
Flurstück
FFH-Gebiet
Grenze des Planfeststellungsverfahrens

Rechtserwerb:

- dauerhafte Flächeninanspruchnahme
- dauerhafte Flächeninanspruchnahme / Kompensationsmaßnahmen
- beizeitliche Flächeninanspruchnahme

Planfeststellungsunterlage

Aufgestellt
Bayreuth,
Tennet TSO GmbH

12.12.2014

i.V. i.A. Dr.

egos Energie
Deutschland GmbH
Schloßstraße 29
D-95615 Marktredwitz
Leitungsplanung

Maßstab 1: 2000
Einheit Meter

	Datum	Name
Bearb.	01.12.2014	paka
Gepr.	05.12.2014	lp
Norm.	DIN EN 50341-3-4: 01/2011	
Fachbereich TL		

TenneT Taking power further

Zust.	Änderung	Datum	Name	Urspr.