063a
WA140-42.00
/DA

-385.62-

064a
T1-41.00
VK

-350.12-

065a
T1-38.00
VK

-353.37-

066a
WA160-33.00
DA/

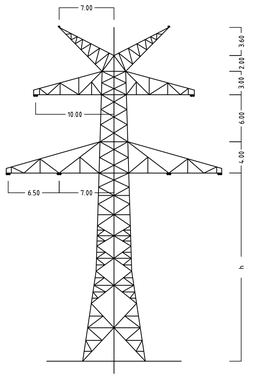

Mast Nr.63a

6.4 2.3 8.1

Richtfunkstrecke

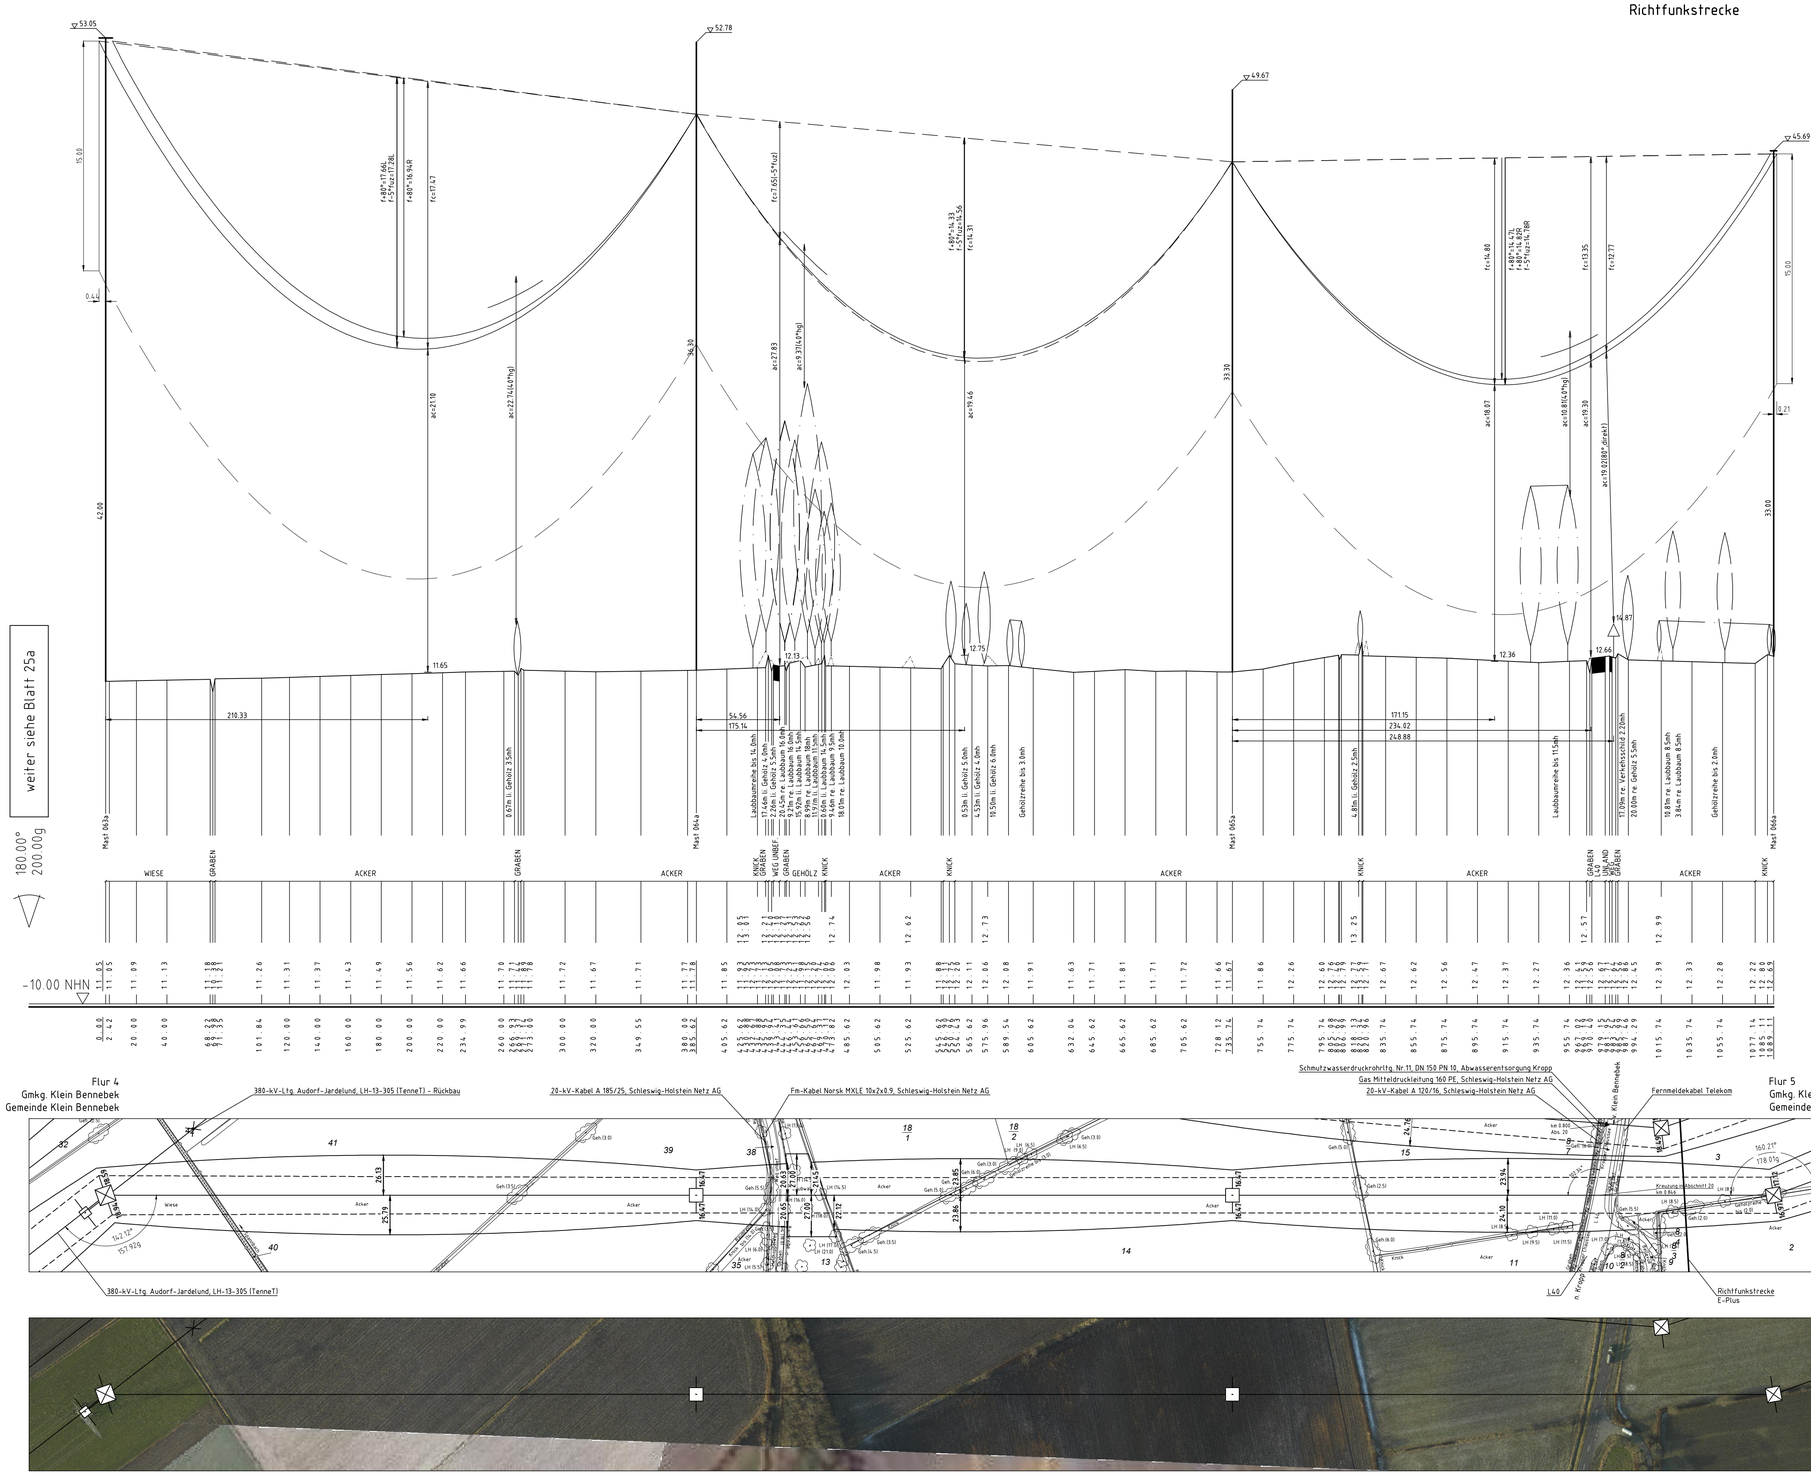

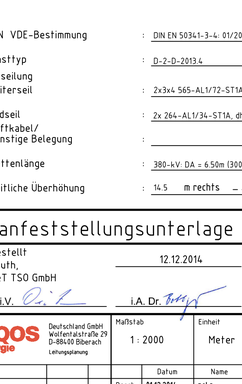

Mast Nr.64a+65a

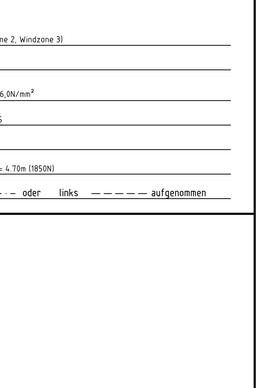

Mast Nr.66a

weiter siehe Blatt 25a

180.00°
200.00g

weiter siehe Blatt 27a

160.21°
178.01g

Anlage 6.1
Blatt 26a/65

TenneT
Taking power further

380-kV-Ltg. Audorf - Flensburg Nr. 324

Längenprofil

Neuplanung

Mast Nr.63a - Mast Nr. 66a (380-kV-Ltg. Nr.305)

Maßstab der Längen 1 : 2000
der Höhen 1 : 200

DIN VDE-Bestimmung	:	DIN EN 50341-3-4: 01/2011 (Eiszone 2, Windzone 3)
Masttyp	:	D-2-D-2013.4
Beseilung Leiterseil	:	2x3x4 565-AL1/72-ST1A, MZS=46,0N/mm²
Erdseil	:	2x 264-AL1/34-ST1A, dhgl. zu LS
Luftkabel/ sonstige Belegung	:	
Kettenlänge	:	380-kV: DA = 6.50m (3000N); VK = 4.70m (1850N)
Seitliche Überhöhung	:	14.5 m rechts -.-.-.- oder links ------ aufgenommen

Planfeststellungsunterlage

Aufgestellt
Bayreuth, 12.12.2014
TenneT TSO GmbH

i.V. i.A. Dr.

eqos Energie
Deutschland GmbH
Wolfentalstraße 29
D-88400 Biberach
Leitungsplanung

Maßstab	Einheit
1 : 2000	Meter

	Datum	Name
Bearb.	01.12.2014	poka
Gepr.	05.12.2014	lp / neal
Norm	DIN EN 50341-3-4: 01/2011	
Fachbereich TL		

TenneT Taking power further

Zust.	Änderung	Datum	Name	Urspr.: