


Flur 6 Gmk. Klein Bennebek Gemeinde Klein Bennebek
Flur 7 Gmk. Klein Bennebek Gemeinde Klein Bennebek

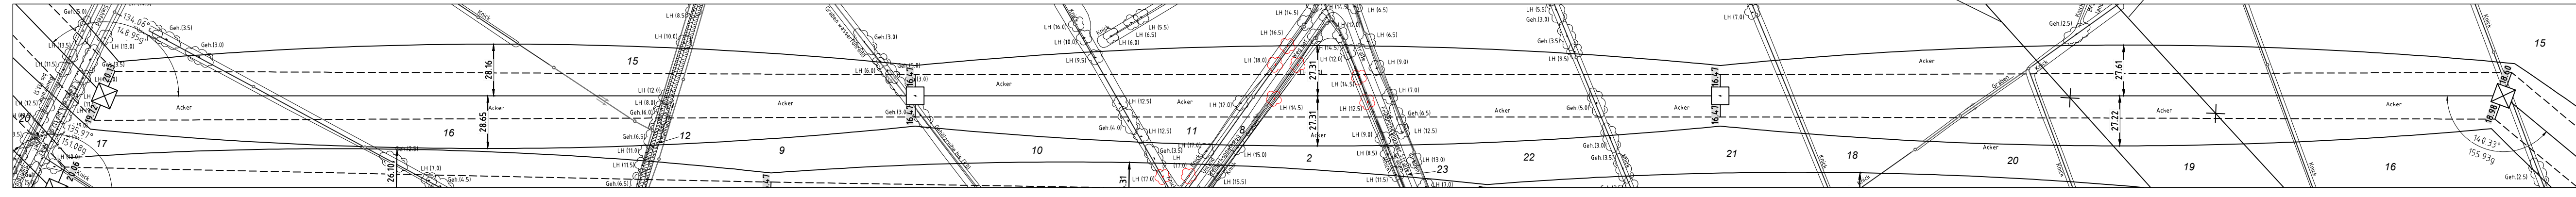

Anlage 6.1
Blatt 28/65



380-kV-Ltg. Audorf - Flensburg Nr. 324

Längenprofil

Neuplanung
Mast Nr. 75 - Mast Nr. 78

Maßstab der Längen 1 : 200
der Höhen 1 : 200

DIN VDE-Bestimmung	: DIN EN 50341-3-4: 01/2011 (Einszene 2, Windzone 3)
Masttyp	: D-2-D-2013-L
Beseilung	: 2x3x4 S65-AL1/72-ST1A, MZS=6,0N/mm ²
Leiterspitze	: -
Erdsleit	: -
Luftkabel/sonstige Belegung	: 2x LWL äquivalent zu 264-AL1/34-ST1A, dhgl. zu LS
Kettlängle	: 380-kV DA = 6,50m (18000N), VK = 4,70m (18500N)
Seitliche Überhöhung	: 1/5 m rechts oder links aufgenommen

Planfeststellungsunterlage

Aufgestellt	12.12.2014
Bayreuth	
Tennet TSO GmbH	
i.V. <i>[Signature]</i>	i.A. Dr. <i>[Signature]</i>
EQOS Energie	Maßstab 1 : 2000 Einheit Meter
Deutschland GmbH	
Wittelsbacherstraße 24	
D-98549 Oberer Letzengraben	
Datum	Name
Stichtag	Stichtag
Gepr.	Sp / meel
Norm	DIN EN 50341-3-4: 01/2011
Fachbereich	TL
Zust.	Änderung
Datum	Name
Urspr.	