| 168 | -502.30- | 169 | -478.54- | 170 |
|---|---|---|---|---|
| WA120-42.00 | | T2-47.00 | | T2-41.00 |
| /DA | ES/LWL mit Vogelschutzmarkern | VK | ES/LWL mit Vogelschutzmarkern | VK/ |

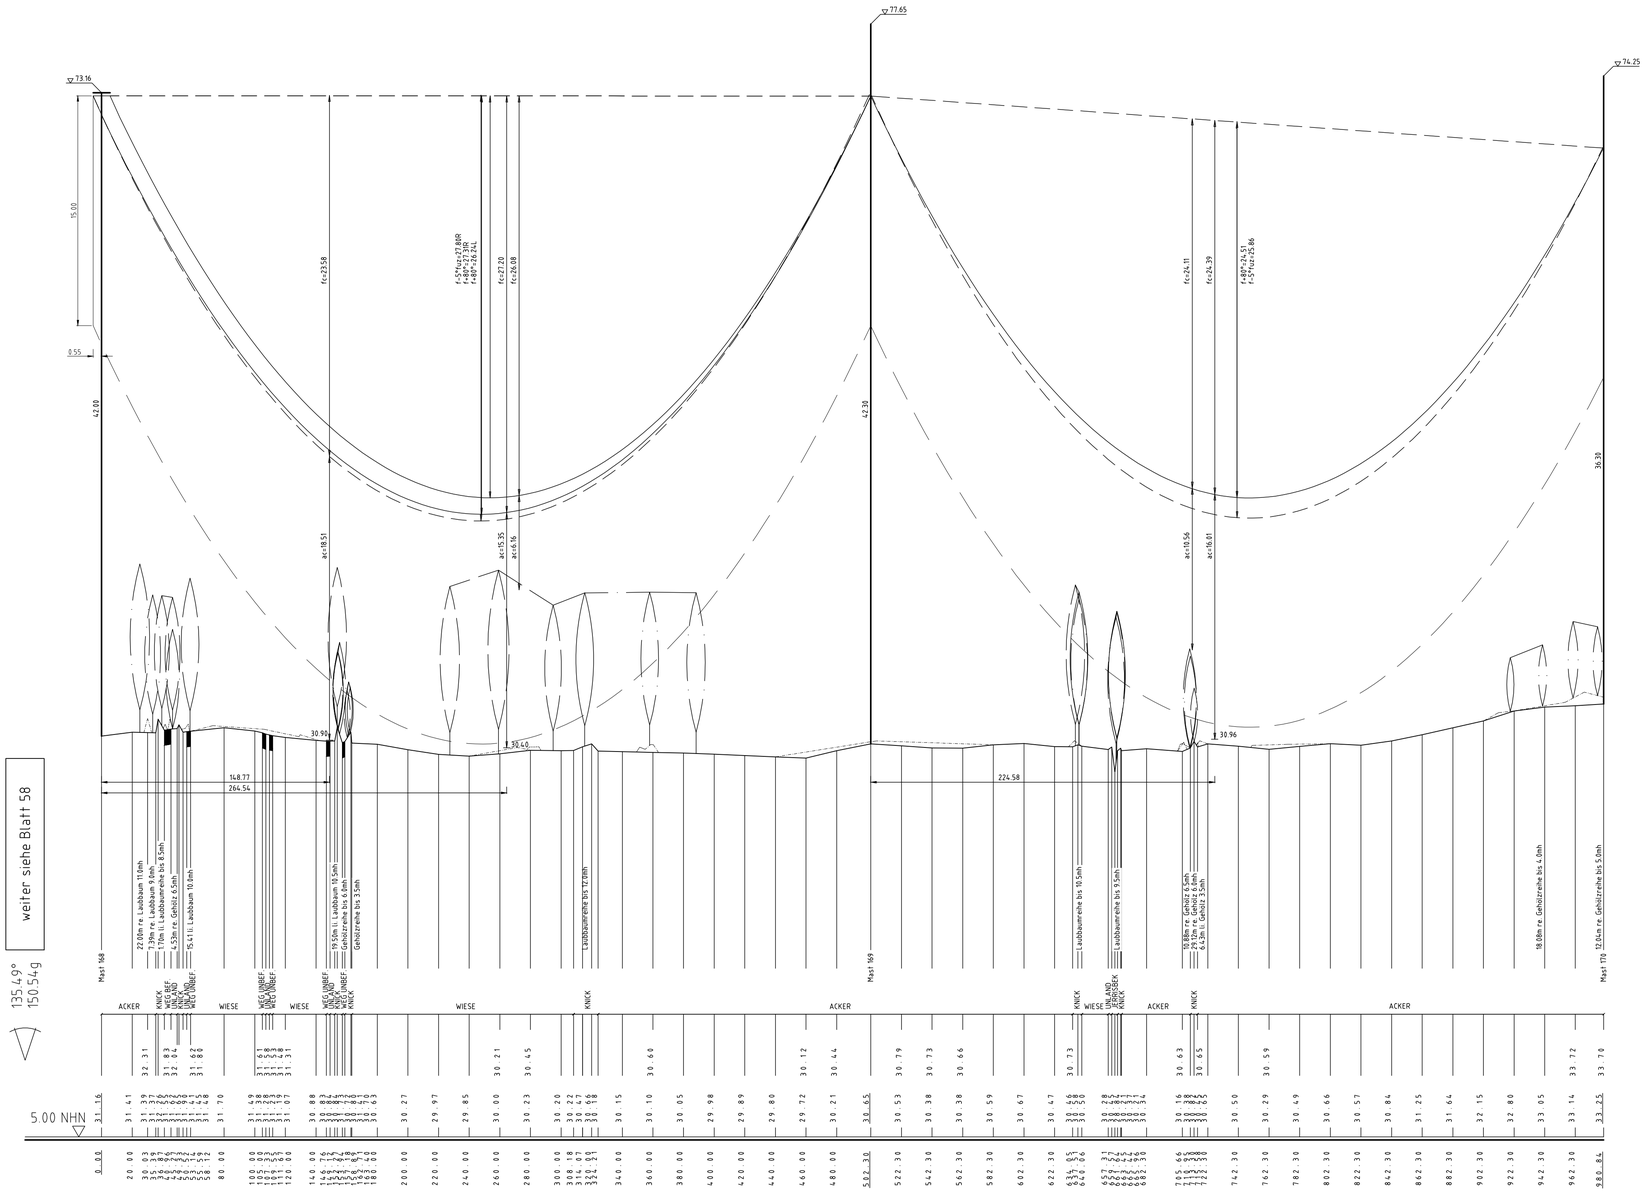


weiter siehe Blatt 58

135.49°
150.54g

weiter siehe Blatt 60

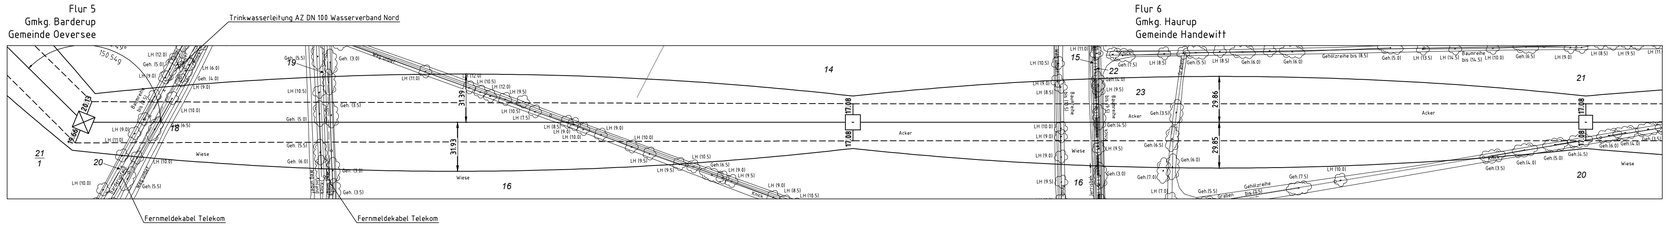
Flur 5
Gmkg. Barderup
Gemeinde Oeversee
Trinkwasserleitung AZ DN 100 Wasserverband Nord
Flur 6
Gmkg. Haurup
Gemeinde Handewitt
Fernmeldekabel Telekom
Fernmeldekabel Telekom
Acker
Wiese
Baumreihe bis 16.5
Baumreihe bis 14.5
Baumreihe bis 14.5
Gehölzreihe bis 5.5
Graben
Graben
Graben