
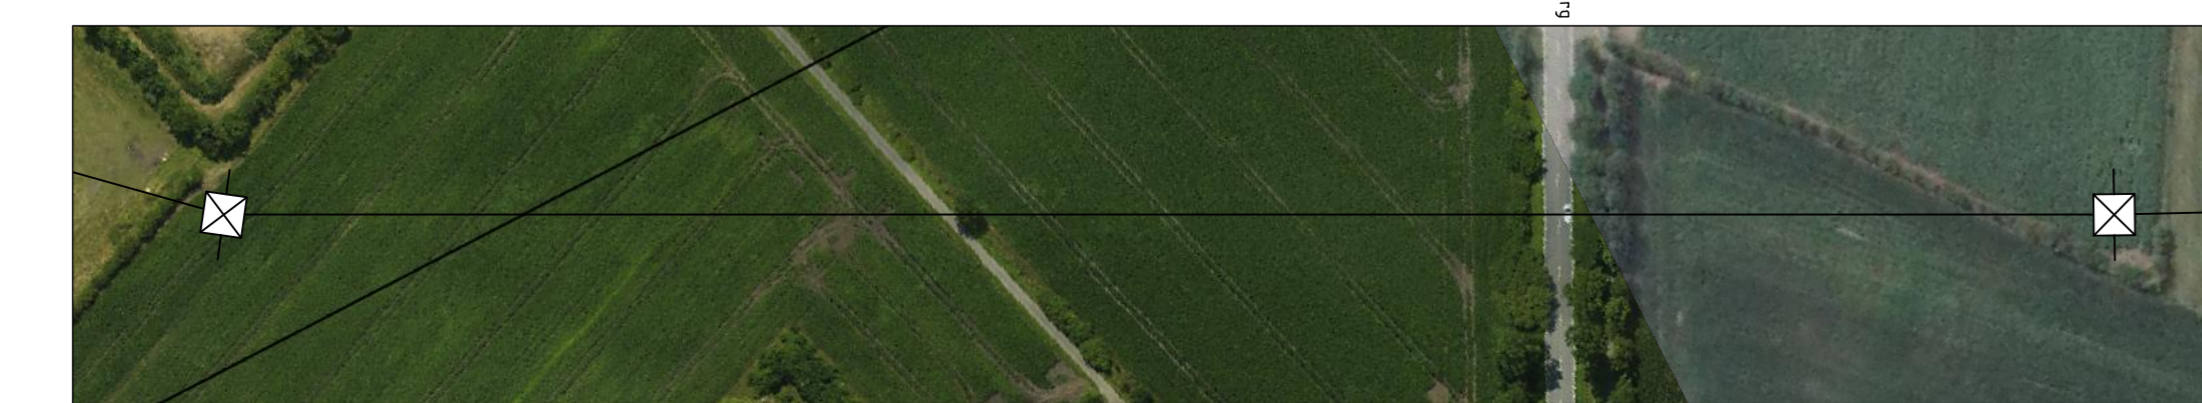
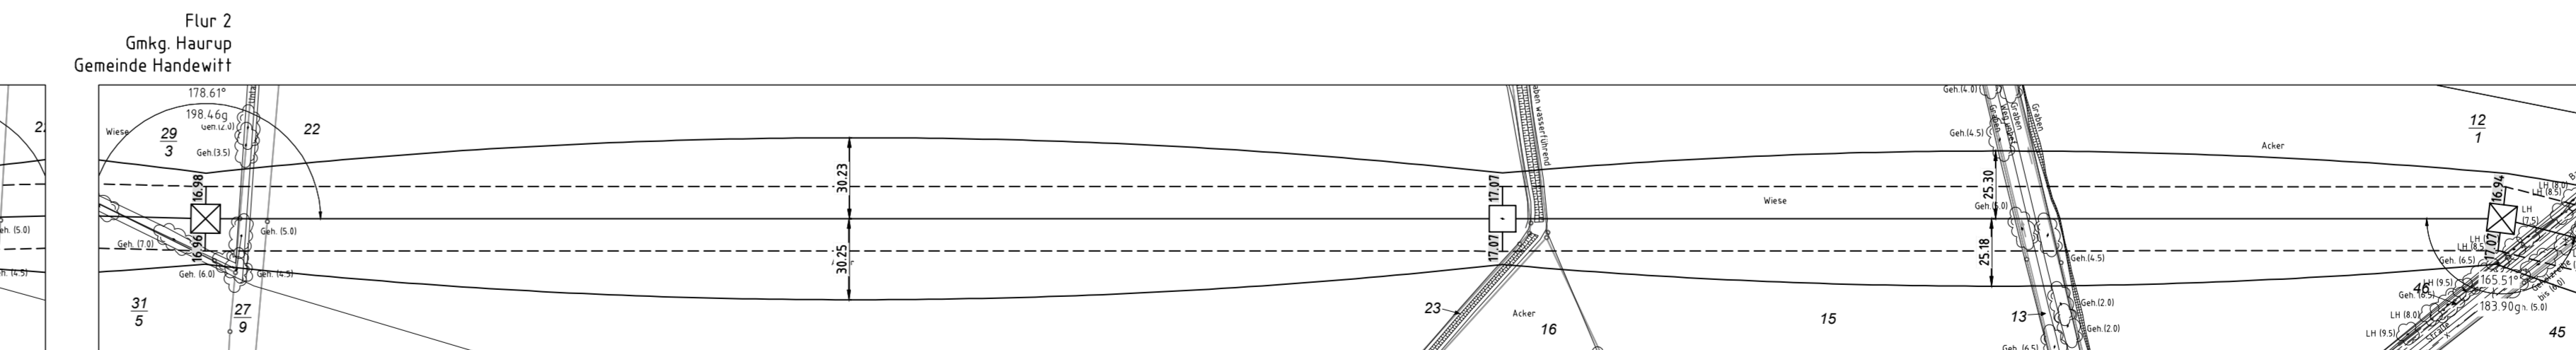
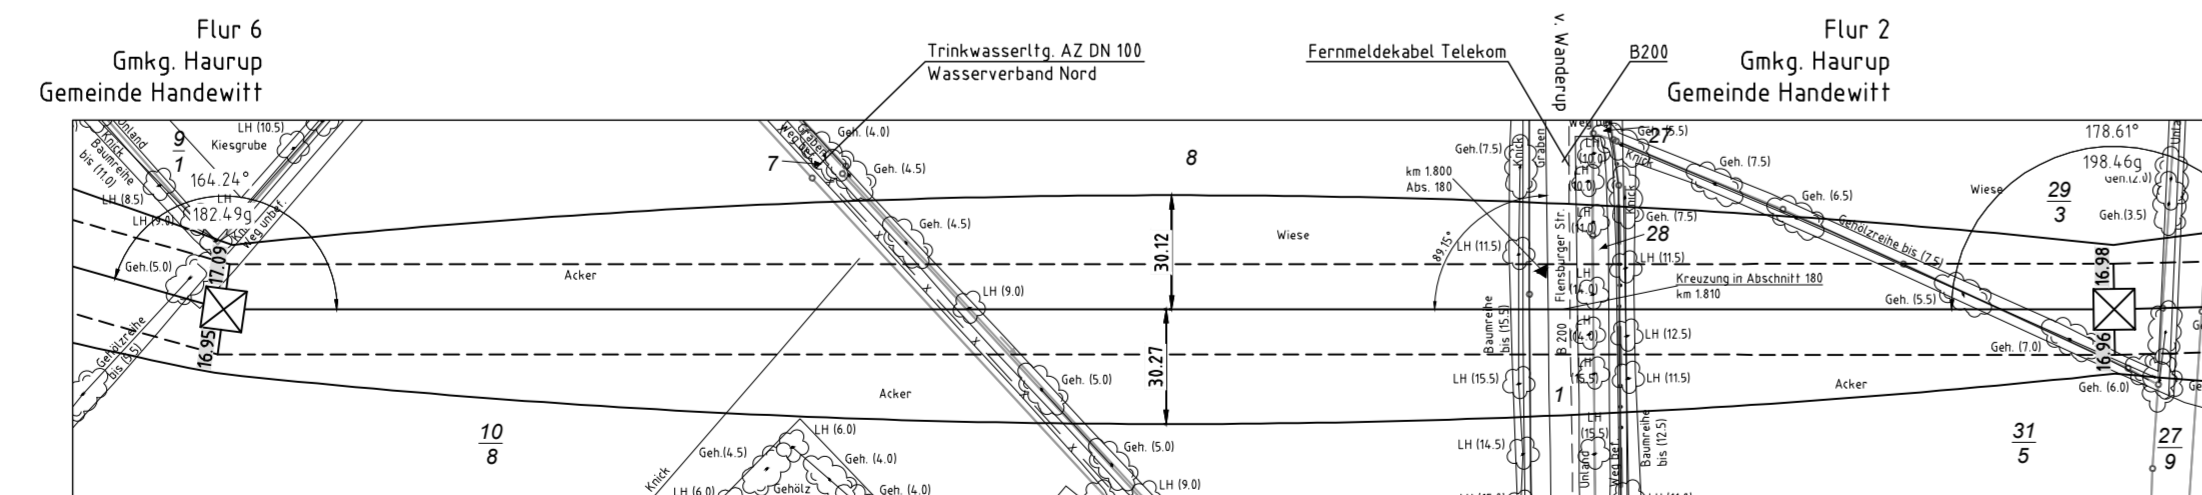


Mast Nr. 172-174+176

Mast Nr. 175

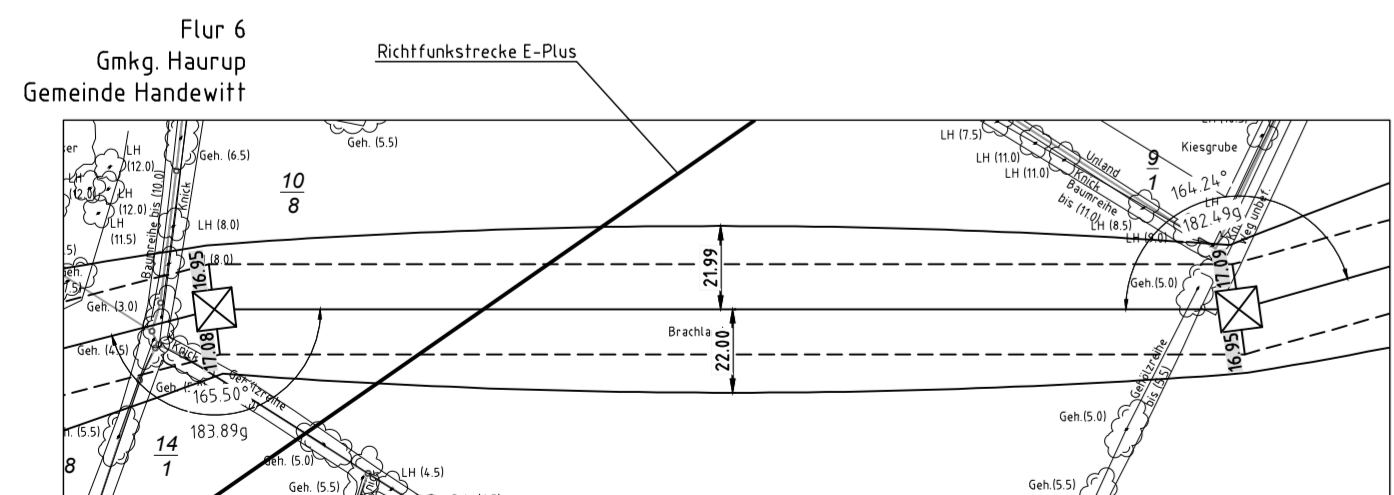

Anlage 6.1
Blatt 61/65

380-kV-Ltg. Audorf - Flensburg Nr. 324
Längenprofil
Neuplanung
Mast Nr. 172 - Mast Nr. 174

der Längen 1: 2000
der Höhen 1: 200

DIN VDE-Bestimmung : DIN EN 50341-3-4: 01/2011 (Ersatzze 2, Windzone 3)

Masttyp : D-2-D-2013 L

Beseilung
Leitersaiten : 2x3x4 S65-AL1/72-ST1A, M25=6,0N/mm²

Erdsleit
Luftkabel/
sonstige Belegung : 2x LWL äquivalent zu 264-AL1/34-ST1A, dHgl. zu LS

Kettenlänge : 380+LV DA + 6.50m (B30000)

Seitliche Überhöhung : 1/5 S rechts oder links aufgenommen

Planfeststellungsunterlage

Aufgestellt : 12.12.2014
Bayreuth, Tennet TSO GmbH

Maßstab : 1:2000
Einheit : Meter

Blatt	Datum	Name
Blatt 61/62	05.12.2014	gaha
Blatt 61/63	05.12.2014	sp / meel
Norm : DIN EN 50341-3-4: 01/2011		
Fachbereich TL		

Logo: Tennet Taking power further