

Anlage 11.1
Blatt 26/49

220-kV-Leitung Audorf - Flensburg Nr. 205 Rückbaumaßnahmen Mast Nr. 104 - Mast Nr. 108

2 Rückbau der 220-kV-Leitung Audorf-Flensburg, LH-13-205
Rückbau von MZZ bis Porrtal

Legende:


- 1 Mastnummer
- 5 Grundstücksordnungsnr.
- 99 Flurstücksnummer
- ⊗ Abspannmast
- Tragmast

Rechtserwerb Rückbau:

- Dauerhafte Flächeninanspruchnahme durch Neubau 380-/110-kV-Ltg.
- ▨ Bauzeitliche Flächeninanspruchnahme Neubau 380-/110-kV-Ltg.
- ▨ Bestehende "dingliche Sicherung" 220-/110-kV-Ltg (entfällt)
- ▨ Bauzeitliche Flächeninanspruchnahme Rückbau 220-/110-kV-Ltg.
- ▨ Bestehende "dingliche Sicherung" 220-/110-kV-Ltg. dauerhafte Flächeninanspruchnahme durch Neubau oder Kompensation

Grenzen:


- Kreis
- Stadt/Gem.
- Gemarkung
- Flur
- Flurstück
- Grenze des Planfeststellungsverfahrens

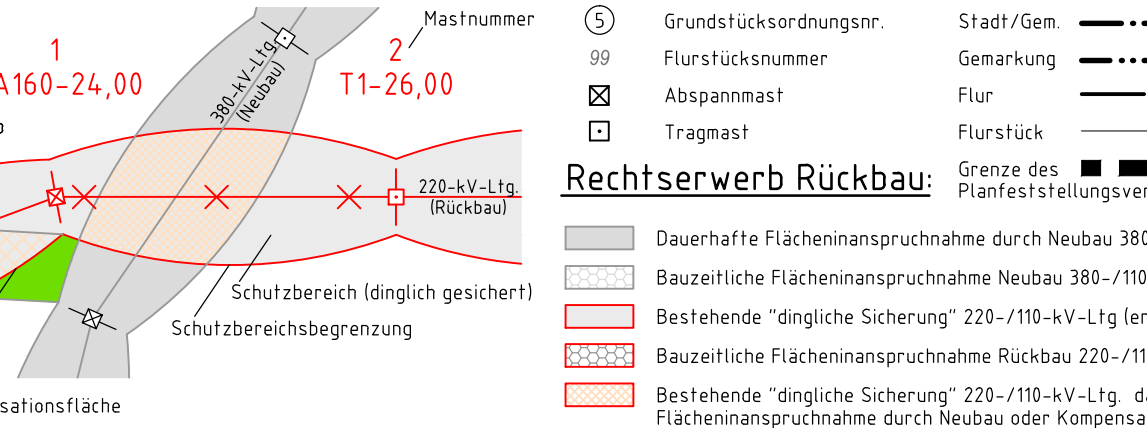

Planfeststellungsunterlage

Aufgestellt: 12.12.2014
Bayreuth, TenneT TSO GmbH

i.V. *[Signature]* i.A. Dr. *[Signature]*

EQOS Energie	Deutschland GmbH, Wolfenbüttelstraße 29, D-88400 Biberach, Lenkungsplanung	Maßstab: 1:2000	Einheit: Meter
	Bearb. 01.12.2014, joba		
	Gepr. 05.12.2014, Ip/Neal		
	Norm. DIN EN 50341-3-4, 01/2011		
	Fachbereich TL		
			

weiter siehe Blatt 25 (Anl. 11.1)

weiter siehe Blatt 27 (Anl. 11.1)