

114
T+2.0

115
WA160-180+2.0




Anlage 11.1
Blatt 29a/49

220-kV-Leitung Audorf - Flensburg Nr. 205


Rückbaumaßnahmen

Mast Nr. 114 - Mast Nr. 115

2 Rückbau der 220-kV-Leitung Audorf-Flensburg, LH-13-205
Rückbau M22-Portal

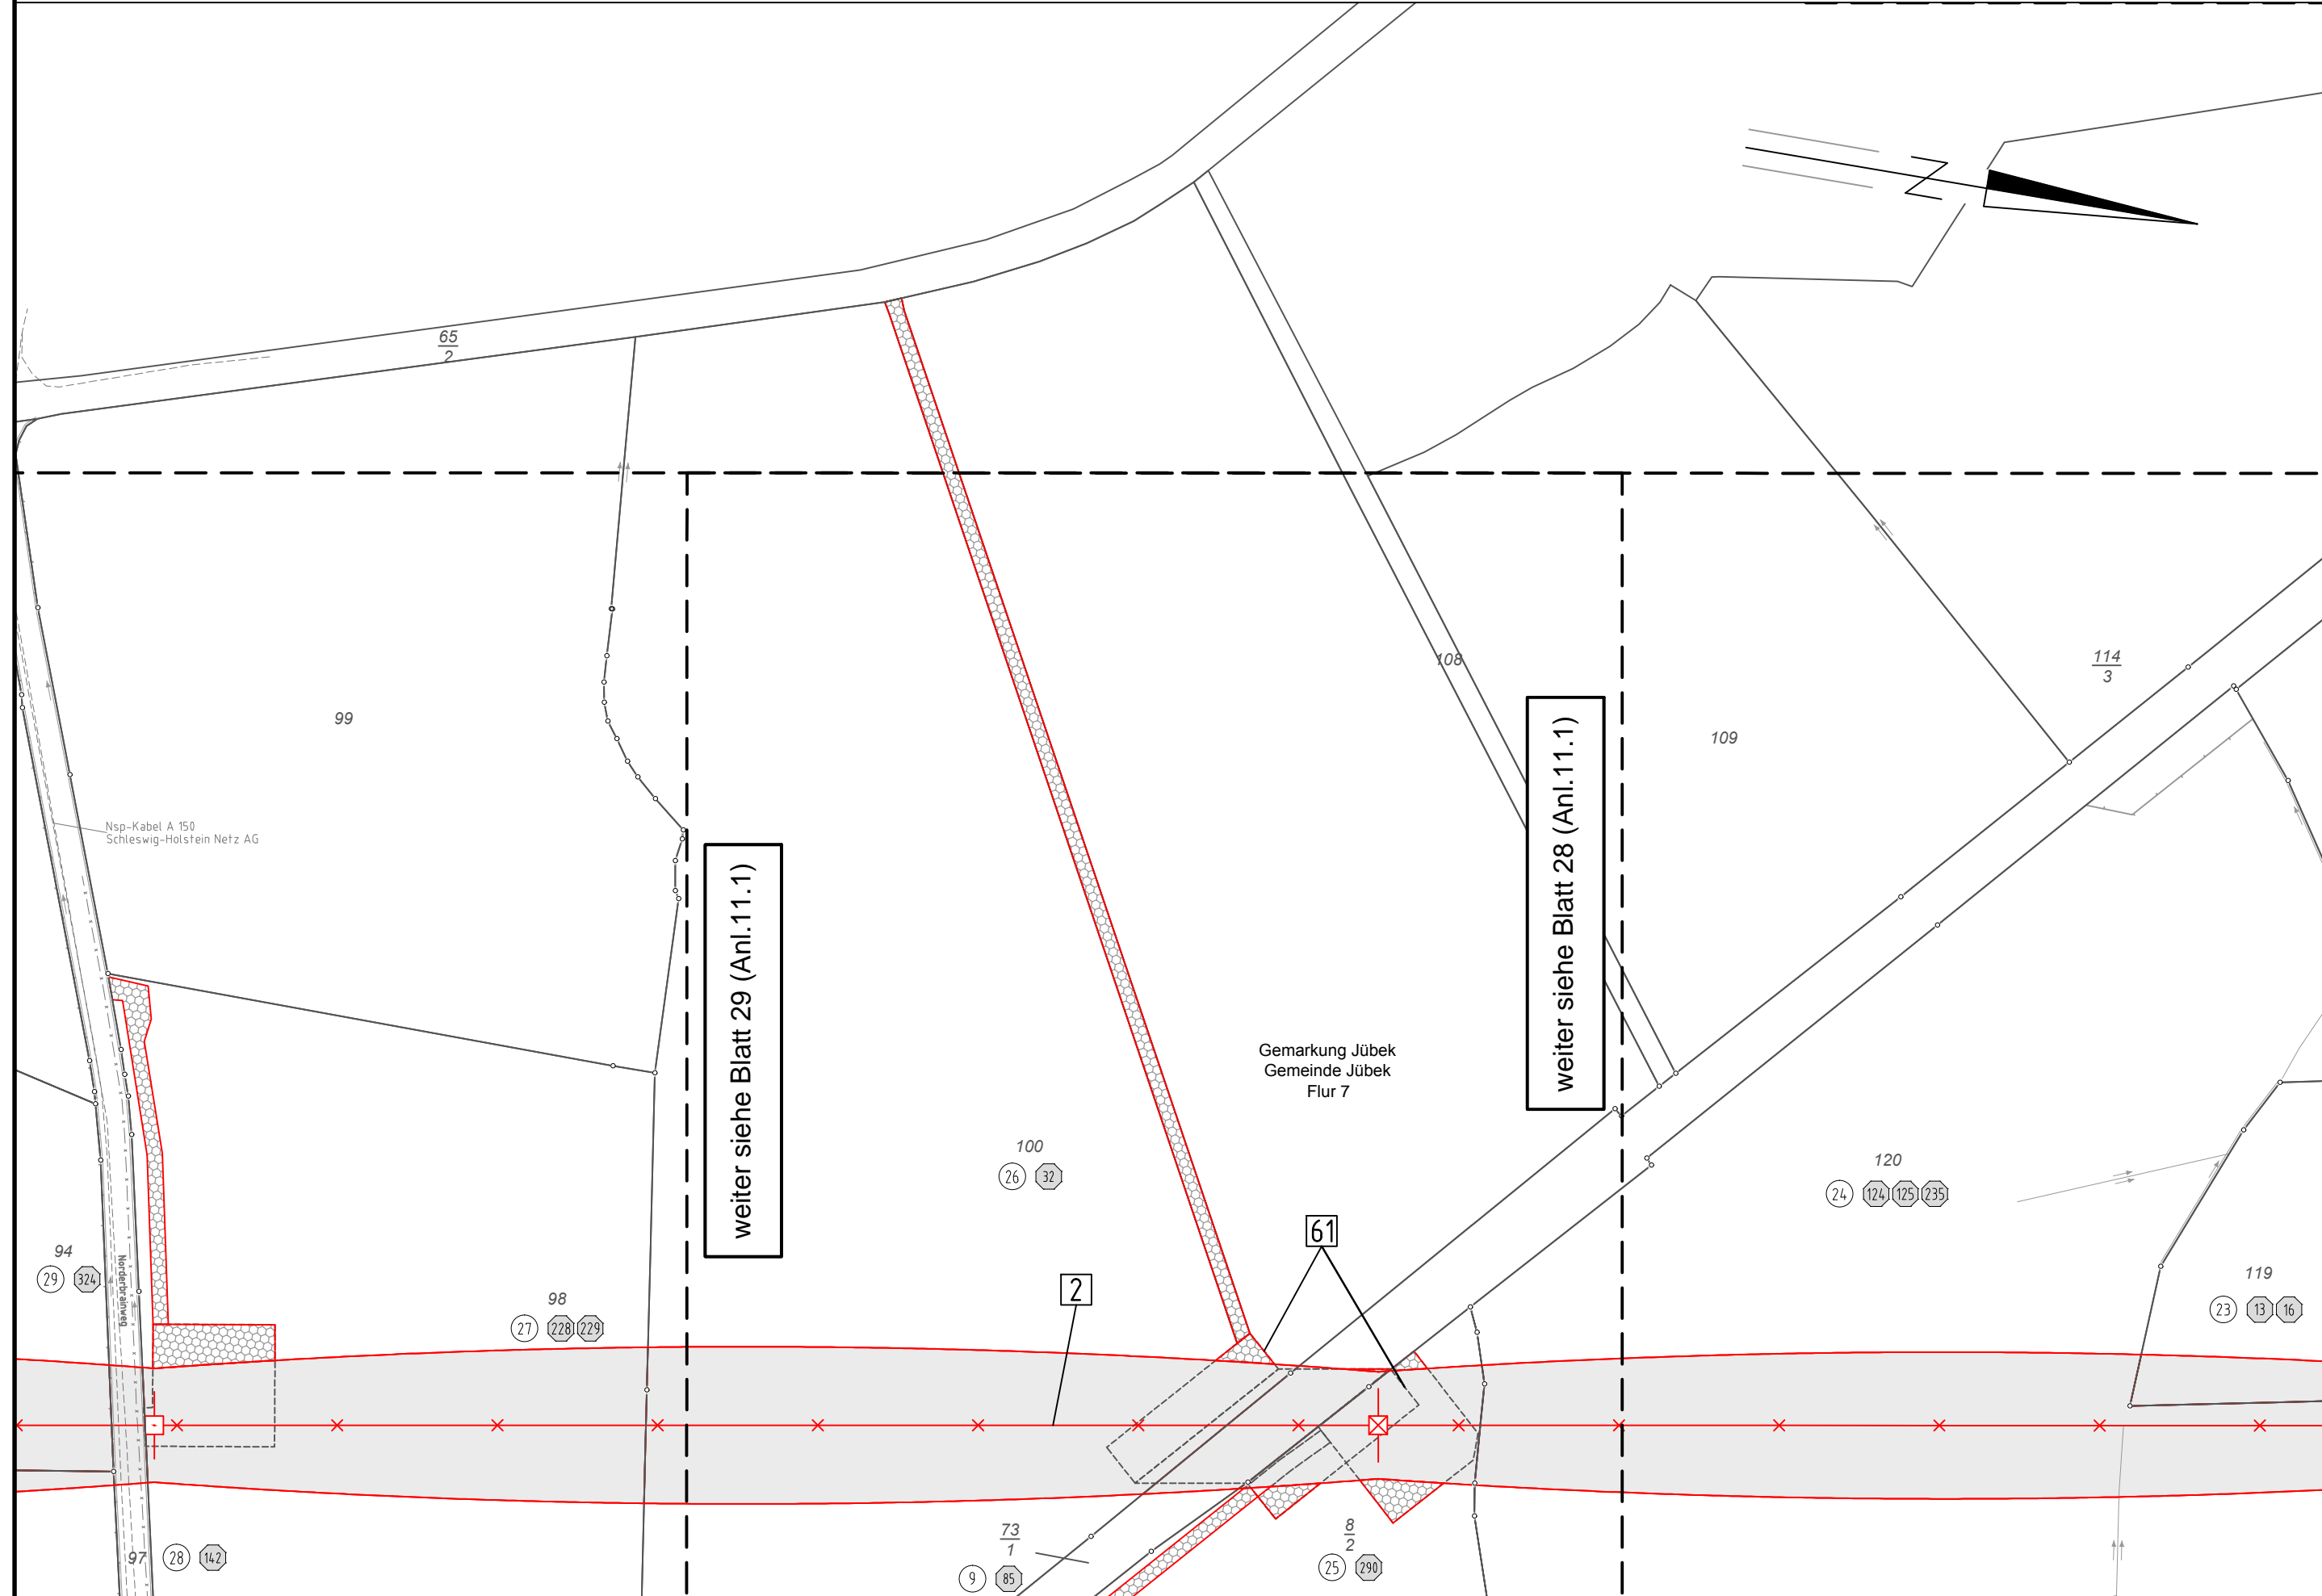

Legende:

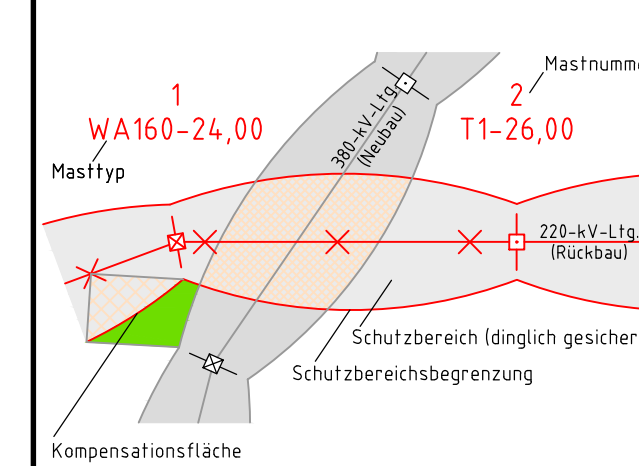

- Grenzen:**
- ① Eigentümerschlüsselnr. Kreis ————
 - ⑤ Grundstücksordnungsnr. Stadt/Gem. ————
 - 99 Flurstücksnummer Gemarkung ————
 - ⊗ Abspannmast Flur ————
 - ⊠ Tragmast Flurstück ————
 - Rechtserwerb Rückbau: Grenze des Planfeststellungsverfahrens ————
 - Dauerhafte Flächeninanspruchnahme durch Neubau 380-/110-kV-Ltg.
 - ▨ Bauzeitliche Flächeninanspruchnahme Neubau 380-/110-kV-Ltg.
 - ▤ Bestehende "dingliche Sicherung" 220-/110-kV-Ltg (entfällt)
 - ▥ Bauzeitliche Flächeninanspruchnahme Rückbau 220-/110-kV-Ltg.
 - ▧ Bestehende "dingliche Sicherung" 220-/110-kV-Ltg. dauerhafte Flächeninanspruchnahme durch Neubau oder Kompensation

Planfeststellungsunterlage

Aufgestellt Bayreuth, TenneT TSO GmbH		12.12.2014	
i.V. <i>Ort</i>		i.A. Dr. <i>Bayreuth</i>	
eqos Energie	Deutschland GmbH Wolfentalstraße 29 D-88400 Biberach Leitungsplanung	Maßstab 1 : 2000	Einheit Meter
		Datum	Name
		Bearb. 01.12.2014	joba
		Gepr. 05.12.2014	lp/Neal
		Norm DIN EN 50341-3-4: 01/2011	
		Fachbereich TL	
Zust.	Änderung	Datum	Name Urspr.: