


# 220-kV-Leitung Audorf - Flensburg Nr. 205

## Rückbaumaßnahmen

Mast Nr. 135 - Mast Nr. 139

2 Rückbau der 220-kV-Leitung Audorf-Flensburg, LH-13-205  
Rückbau von MZ2 bis Porrtal

**Legende:**

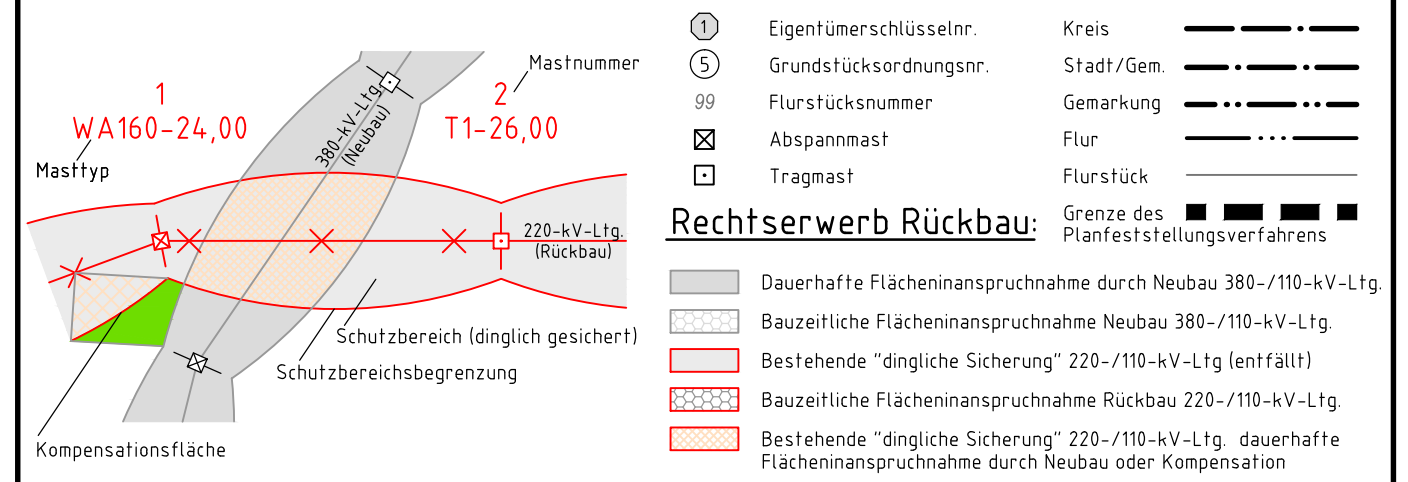

**Legende:**

- 1 Mastnummer
- 5 Grundstücksordnungsnr.
- 99 Flurstücksnummer
- ⊗ Abspannmast
- Tragmast

**Grenzen:**

- Kreis
- - - Stadt/Gem.
- · - · - Gemarkung
- · - · - Flur
- · - · - Flurstück
- · - · - Grenze des Planfeststellungsverfahrens



**Rechtserwerb Rückbau:**

- Dauerhafte Flächeninanspruchnahme durch Neubau 380-/110-kV-Ltg.
- Bauzeitliche Flächeninanspruchnahme Neubau 380-/110-kV-Ltg.
- Bestehende "dingliche Sicherung" 220-/110-kV-Ltg. (entfällt)
- Bauzeitliche Flächeninanspruchnahme Rückbau 220-/110-kV-Ltg.
- Bestehende "dingliche Sicherung" 220-/110-kV-Ltg. dauerhafte Flächeninanspruchnahme durch Neubau oder Kompensation

**Planfeststellungsunterlage**

Aufgestellt 12.12.2014  
Bayreuth,  
Tennet TSO GmbH

i.V. *[Signature]* i.A. Dr. *[Signature]*

	Deutschland GmbH Wolfenstraße 29 D-88400 Biberach Leitungsplanung		Maßstab 1 : 2000	Einheit Meter
	Bearb.	01.12.2014	Name	joba
	Gepr.	05.12.2014	Name	lp/meal
	Norm	DIN EN 50341-3-4: 01/2011		
Fachbereich TL				
				
Zust.	Änderung	Datum	Name	Urspr.

