166
T+4.0

167
T+0.0

168
T+0.0

169
WA140-160+0.0

999A
Portal

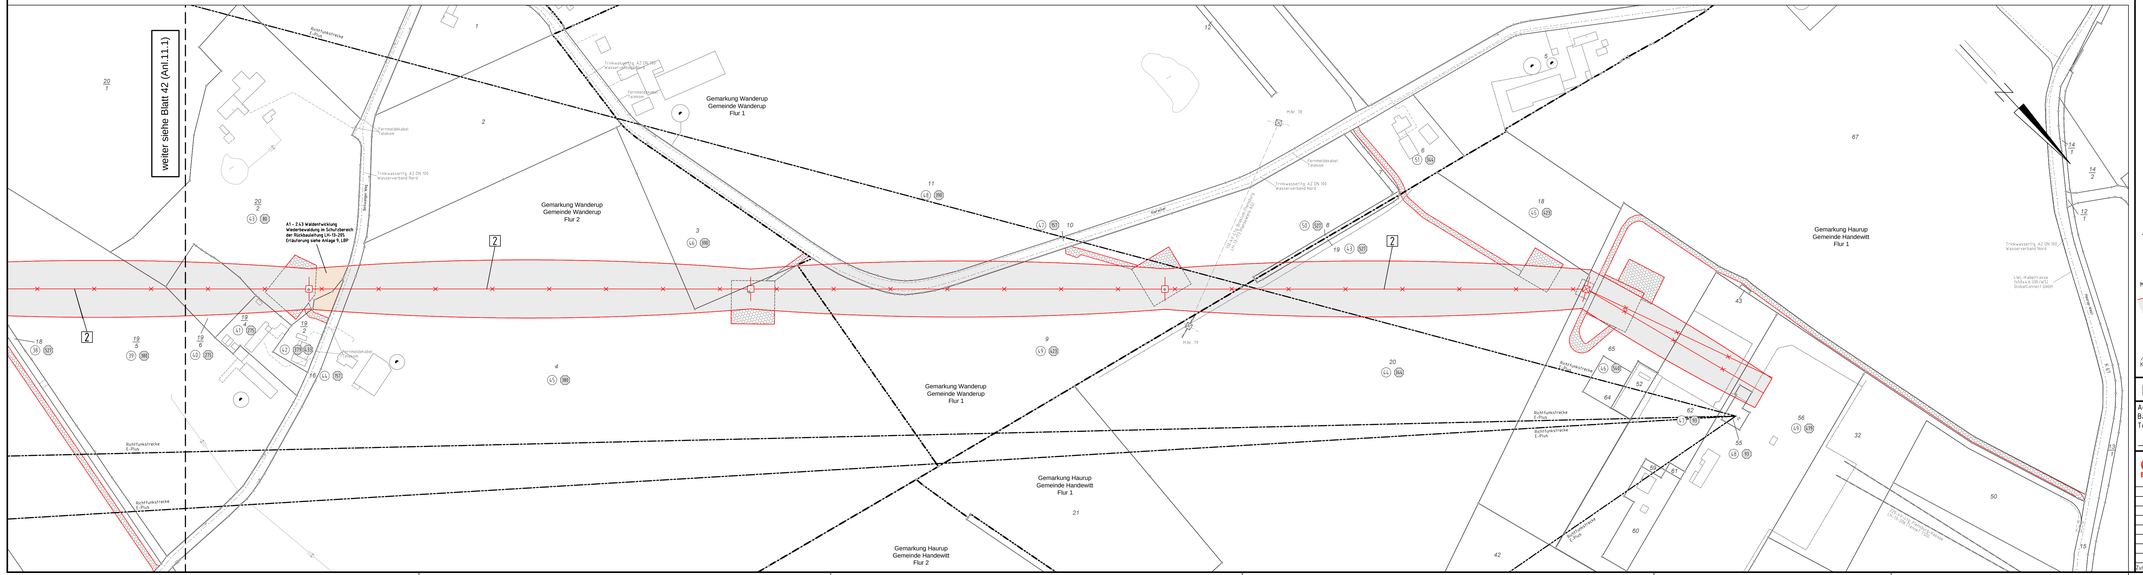

220-kV-Leitung Audorf - Flensburg Nr. 205

Rückbaumaßnahmen

Mast Nr. 165 - M999A (Portal)

7 Rückbau der 220-kV-Leitung Audorf-Flensburg, LH-13-205
Rückbau von A22 - Portal

Legende:

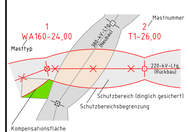

Grenzen:

- Kreis
- Stadt/Gem.
- Gemarkung
- Flur
- Flurstück
- Grenze des Planfeststellungsverfahrens

Rechtserwerb Rückbau:

- Dauerhafte Flächeninanspruchnahme durch Neubau 380-/110-kV-Ltg.
- Bauzeitliche Flächeninanspruchnahme Neubau 380-/110-kV-Ltg.
- Bestehende "dingliche Sicherung" 220-/110-kV-Ltg (entfällt)
- Bauzeitliche Flächeninanspruchnahme Rückbau 220-/110-kV-Ltg.
- Bestehende "dingliche Sicherung" 220-/110-kV-Ltg. dauerhafte Flächeninanspruchnahme durch Neubau oder Kompensation

Planfeststellungsunterlage

Aufgestellt
Bayreuth,
TenneT TSO GmbH

12.12.2014

i.V. i.A. Dr.

Maßstab	1 : 2000
Einheit	Meter

	Datum	Name
Bearb.	01.12.2014	joba
Gepr.	05.12.2014	lp/wed
Norm.	DIN EN 50341-3-4: 01/2011	
Fachbereich TL		

egos Energie
Deutschland GmbH
Am Wassermann 26
D-88630 Pfullendorf
Lehrensteinsfeld

Zust.	Änderung	Datum	Name	Urspr.