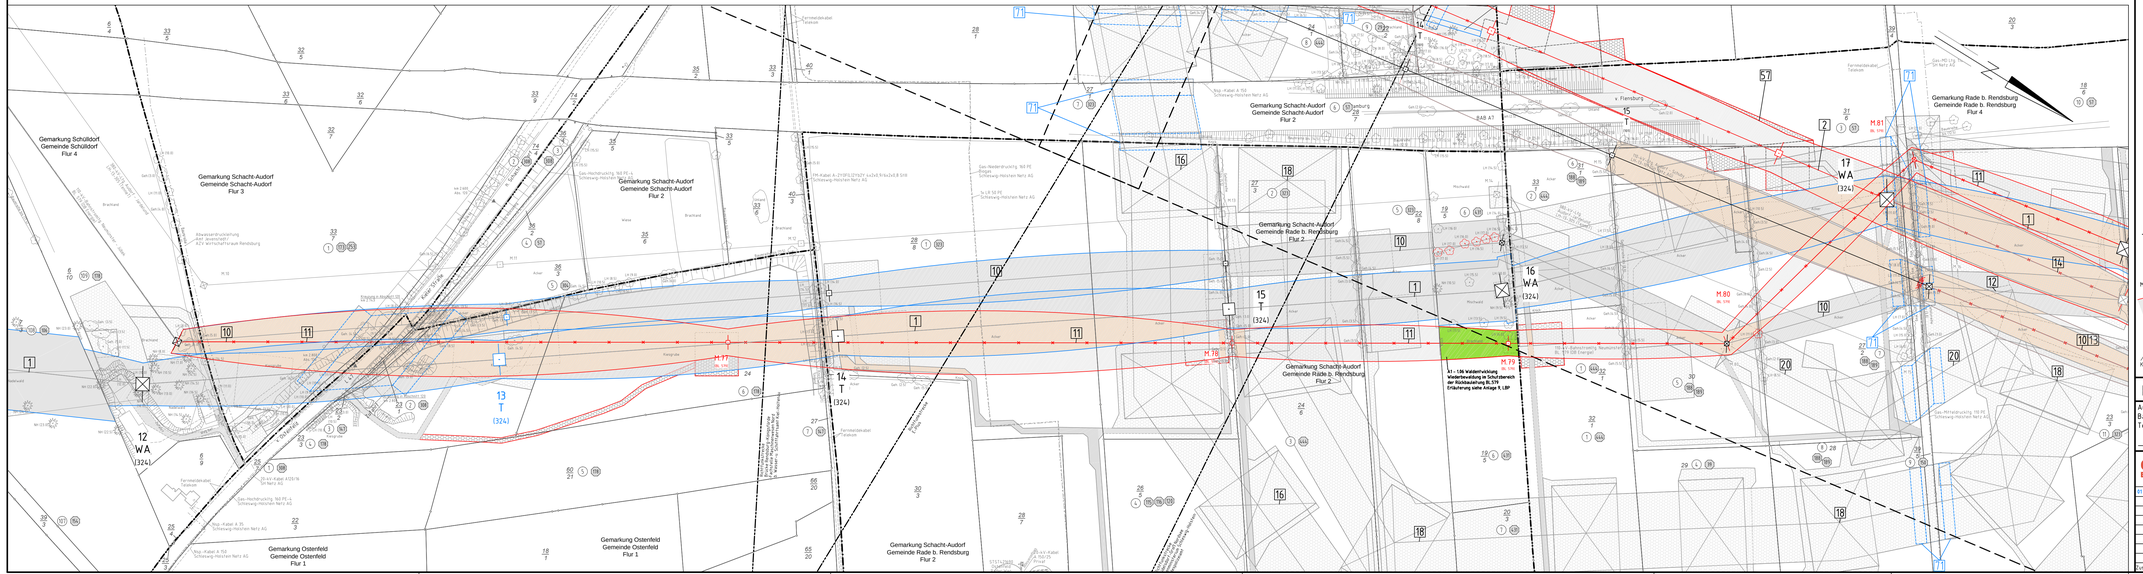


Anlage 11.1
Blatt 44/49

TenneT
Taking power further

220-kV-Leitung Audorf - Flensburg Nr. 205


Rückbaumaßnahmen

Bahnstromleitung BL. 579 Mast 76-Mast 81

DECKBLATT

1	Errichtung der 380-kV-Leitung Audorf-Flensburg/Handewitt, LH-13-324
2	Rückbau der 220-kV-Leitung Audorf-Flensburg, LH-13-205
10	Neubau der 110-kV-Bahnstromleitung Neumünster- Jübek, Nr. BL 579
11	Rückbau der 110-kV-Bahnstromleitung Neumünster- Jübek, Nr. BL 579
12	Umbau der 110-kV-Leitung Audorf-Schuby, LH-13-101
13	Rückbau der 110-kV-Leitung Audorf- Schuby, LH-13-101
14	Umbau der 110-kV-Leitung Audorf-Husum, LH-13-102
16	Provisorische Verlegung der 220-kV-Leitung Audorf-Flensburg, LH-13-205
18	Provisorische Verlegung der 380-kV-Leitung Audorf- Jardelund, LH-13-305
19	Provisorische Verlegung der 110-kV-Bahnstromleitung Neumünster- Jübek, Nr. BL 579
20	Provisorische Verlegung der 110-kV-Bahnstromleitung Neumünster- Jübek, Nr. BL 579

Legende:

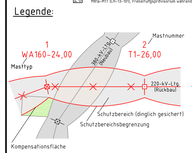

E	Eigentümerschlüssel-nr.
G	Grundstücksordnungsnr.
99	Flurstücksnummer
⊠	Abspannmast
⊡	Tragmast

Grenzen:

Kreis	
Stadt/Gem.	
Gemarkung	
Flur	
Flurstück	
Grenze des Planfeststellungsverfahrens	

Rechtserwerb Rückbau:

Dauerhafte Flächeninanspruchnahme durch Neubau 380-/110-kV-Ltg.
Bauzeitliche Flächeninanspruchnahme Neubau 380-/110-kV-Ltg.
Bestehende "dingliche Sicherung" 220-/110-kV-Ltg (entfällt)
Bauzeitliche Flächeninanspruchnahme Rückbau 220-/110-kV-Ltg.
Bestehende "dingliche Sicherung" 220-/110-kV-Ltg. dauerhafte Flächeninanspruchnahme durch Neubau oder Kompensation

Planfeststellungsunterlage

Aufgestellt
Bayreuth,
Tennet TSO GmbH

04.12.2015

i.V. i.A. Dr.

egos Energie	Deutschland GmbH Schlesienstraße 26 D-95326 Kulmbach Lehrgrabenweg			Maßstab 1 : 2000		Einheit Meter
					Datum	Name
01	Ungd. Ltg. Nr.324	23.11.2015	poka			
	Ungd. BL 579	23.11.2015	poka	Bearb.	23.11.2015	poka
	Schutzgerüst entf.	23.11.2015	poka	Gepr.	01.12.2015	Ignaut
				Norm.	DIN EN 50341-1-A- 01/2011	
				Fachbereich TL		
Zust.	Änderung	Datum	Name	Urspr.		