




nur zur Veranschaulichung

Genehmigungsvermerk		

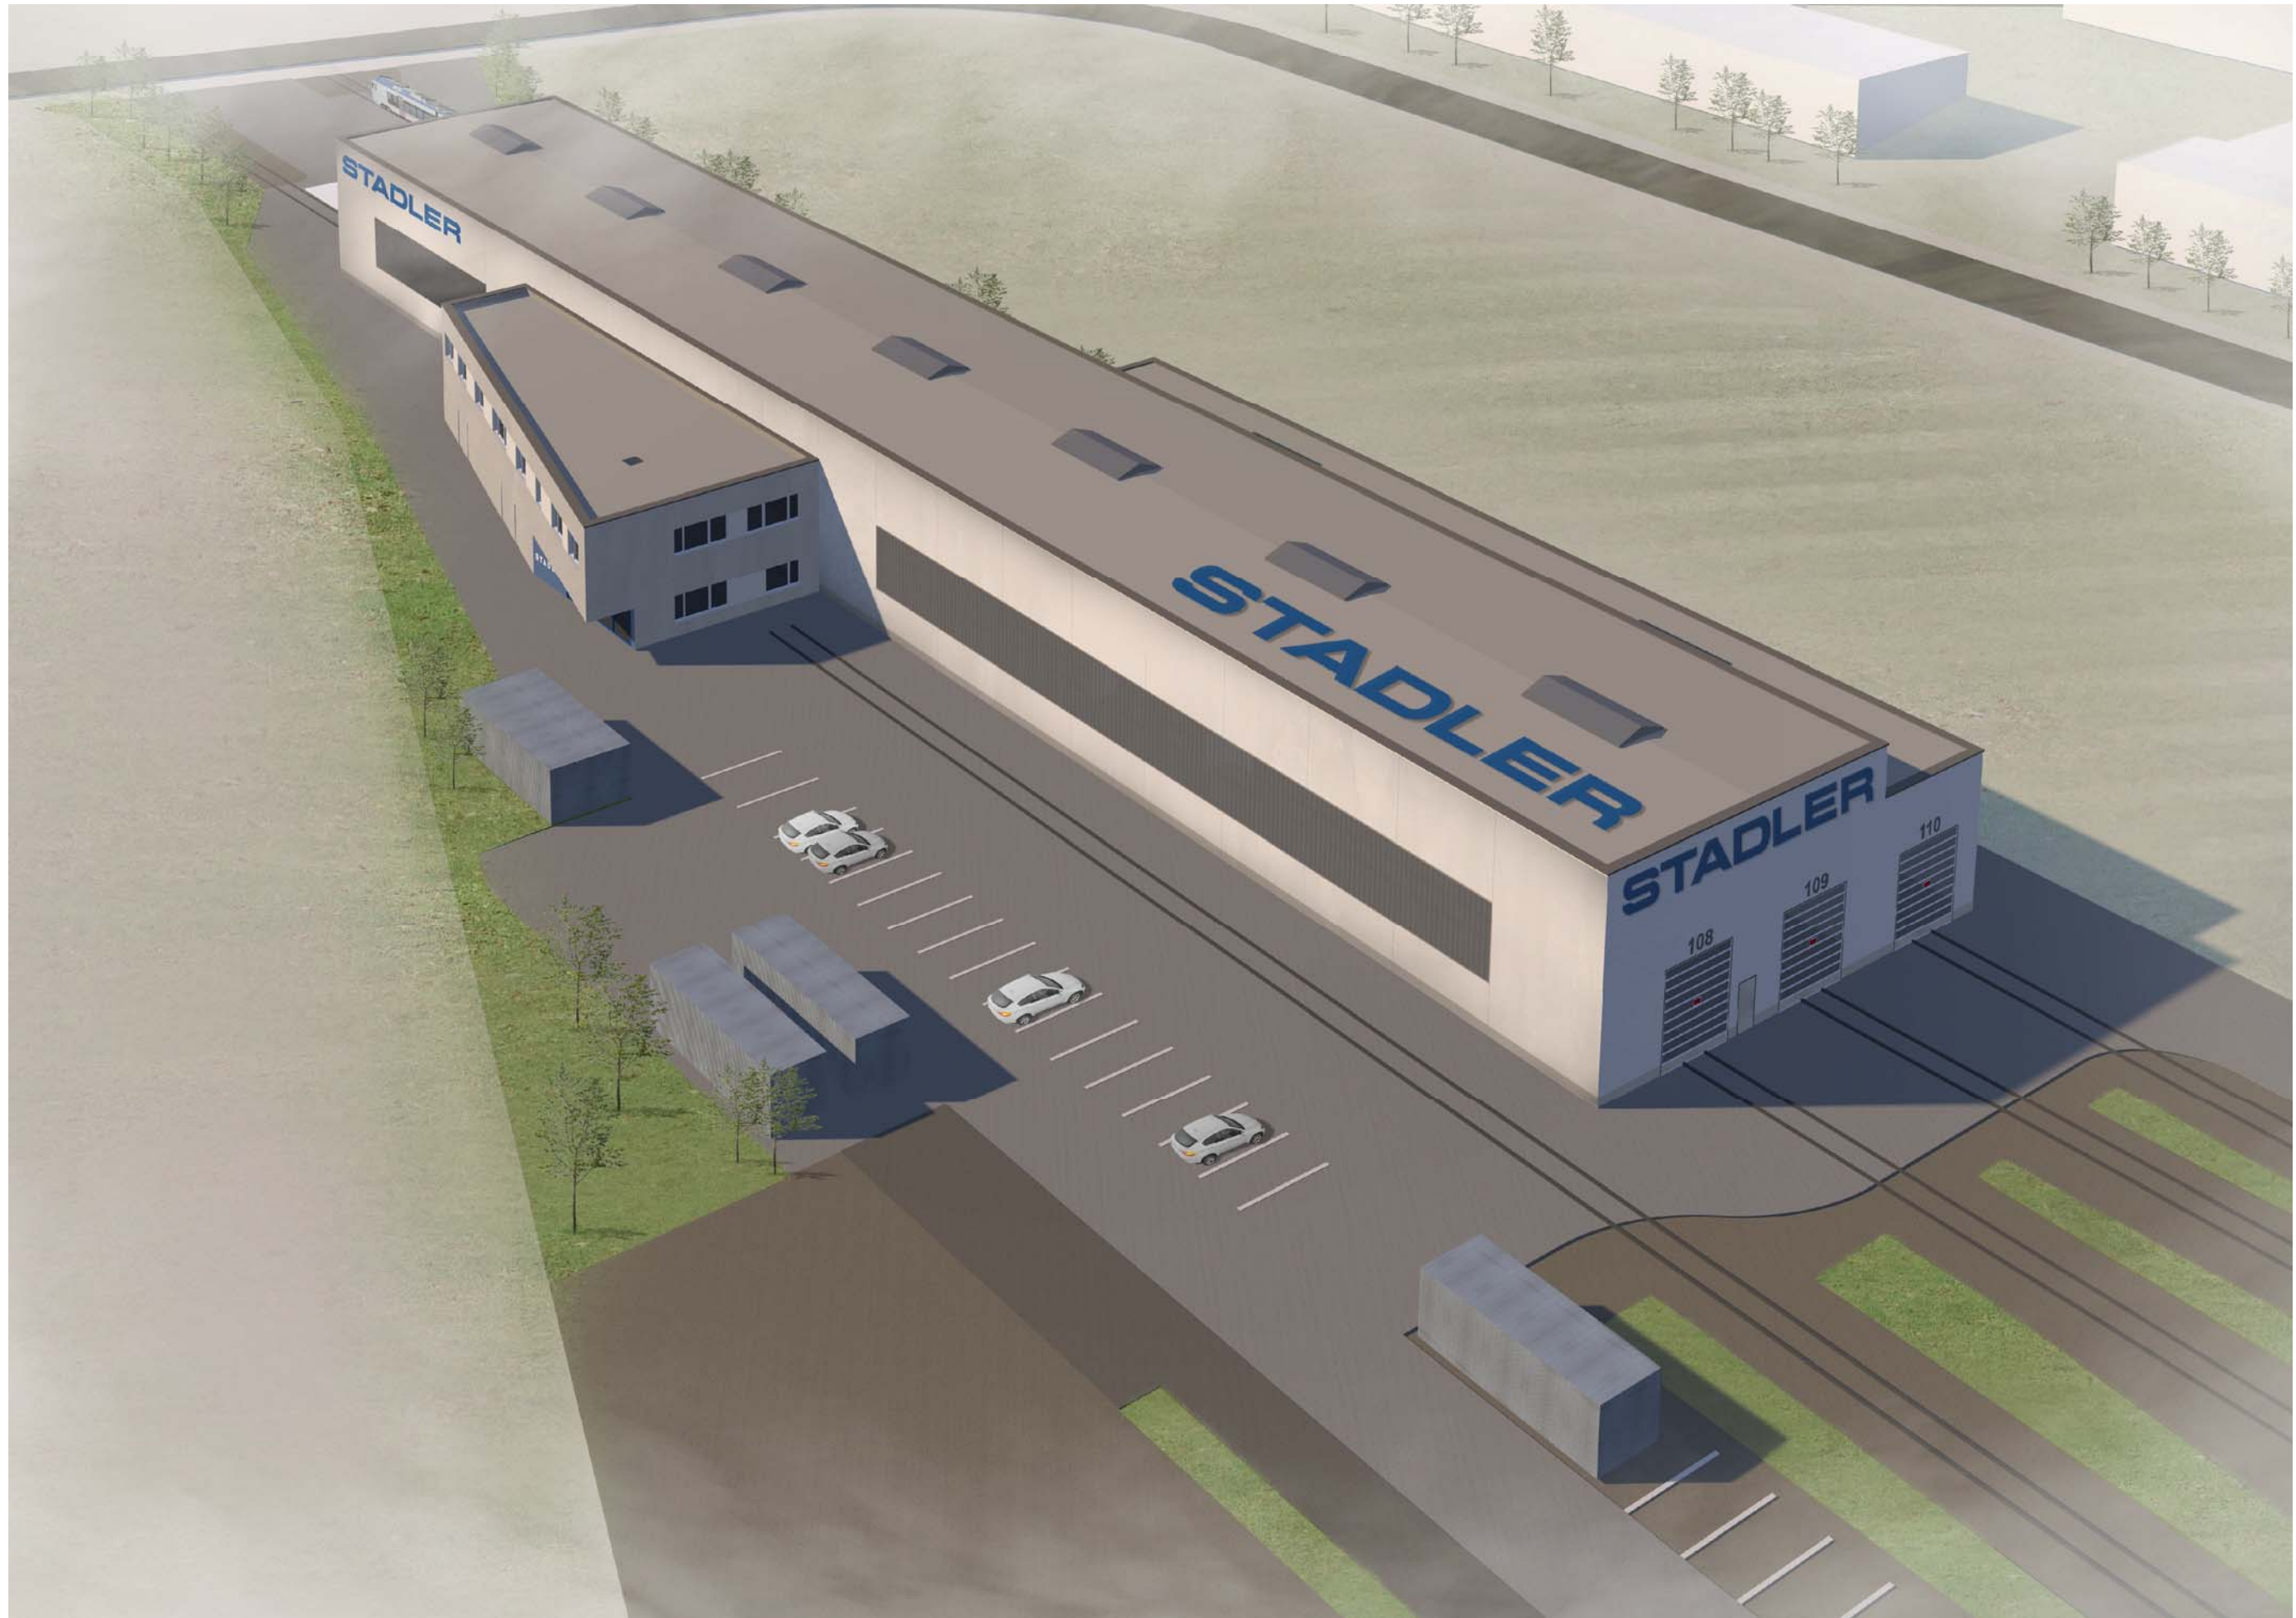

0	Ausgangsverfahren: Antragsfassung	19.07.2021
Index	Änderungen bzw. Ergänzungen	Planungsstand

Antrag auf Planfeststellung

Bauherr: STADLER Stadler Rail Service Deutschland GmbH Hertzstraße 63a 13158 Berlin Berlin, 27.07.2021 gez. Keller Ort, Datum, Unterschrift	Generalplaner:  QUADRA INGENIEURE Zeltnerstraße 7 • 90443 Nürnberg • 0911/242545-0		Ausgabe vom: 13.07.2021 Auftrag-Nr.: 191311	
			Datum	Name
			gez.	09 / 20 Raißhel
			bearb.	09 / 20 Ring
		gepr.	09 / 20	Simon
Planverfasser:  QUADRA INGENIEURE Zeltnerstraße 7 • 90443 Nürnberg • 0911/242545-0 Nürnberg, 19.07.2021 gez. Simon Ort, Datum, Unterschrift			Plan-Nr.: Anlage 2.3	
			Planart: Planfeststellung	
			Planzeichen: Visualisierung	
			Blattgr.: 297 / 970	
Maßstab: o. M.		Verkehrsanlage (VA) Visualisierung		Einwirkungen (Lastmodelle):
				Höhen- und Koordinatensystem

Projekt: Neubau Depot Rendsburg					
Strecke: Rendsburg, W 89 – Husum, W 40, G-Bahn, Nebengleis bis km 3,072, stillgelegt ab km 3,072					
Bauwerksnummer				Brückennr.	Barcode
Strecke		Kilometer	Kennzahl		
1012	*	2.1 – 2.4	*		