

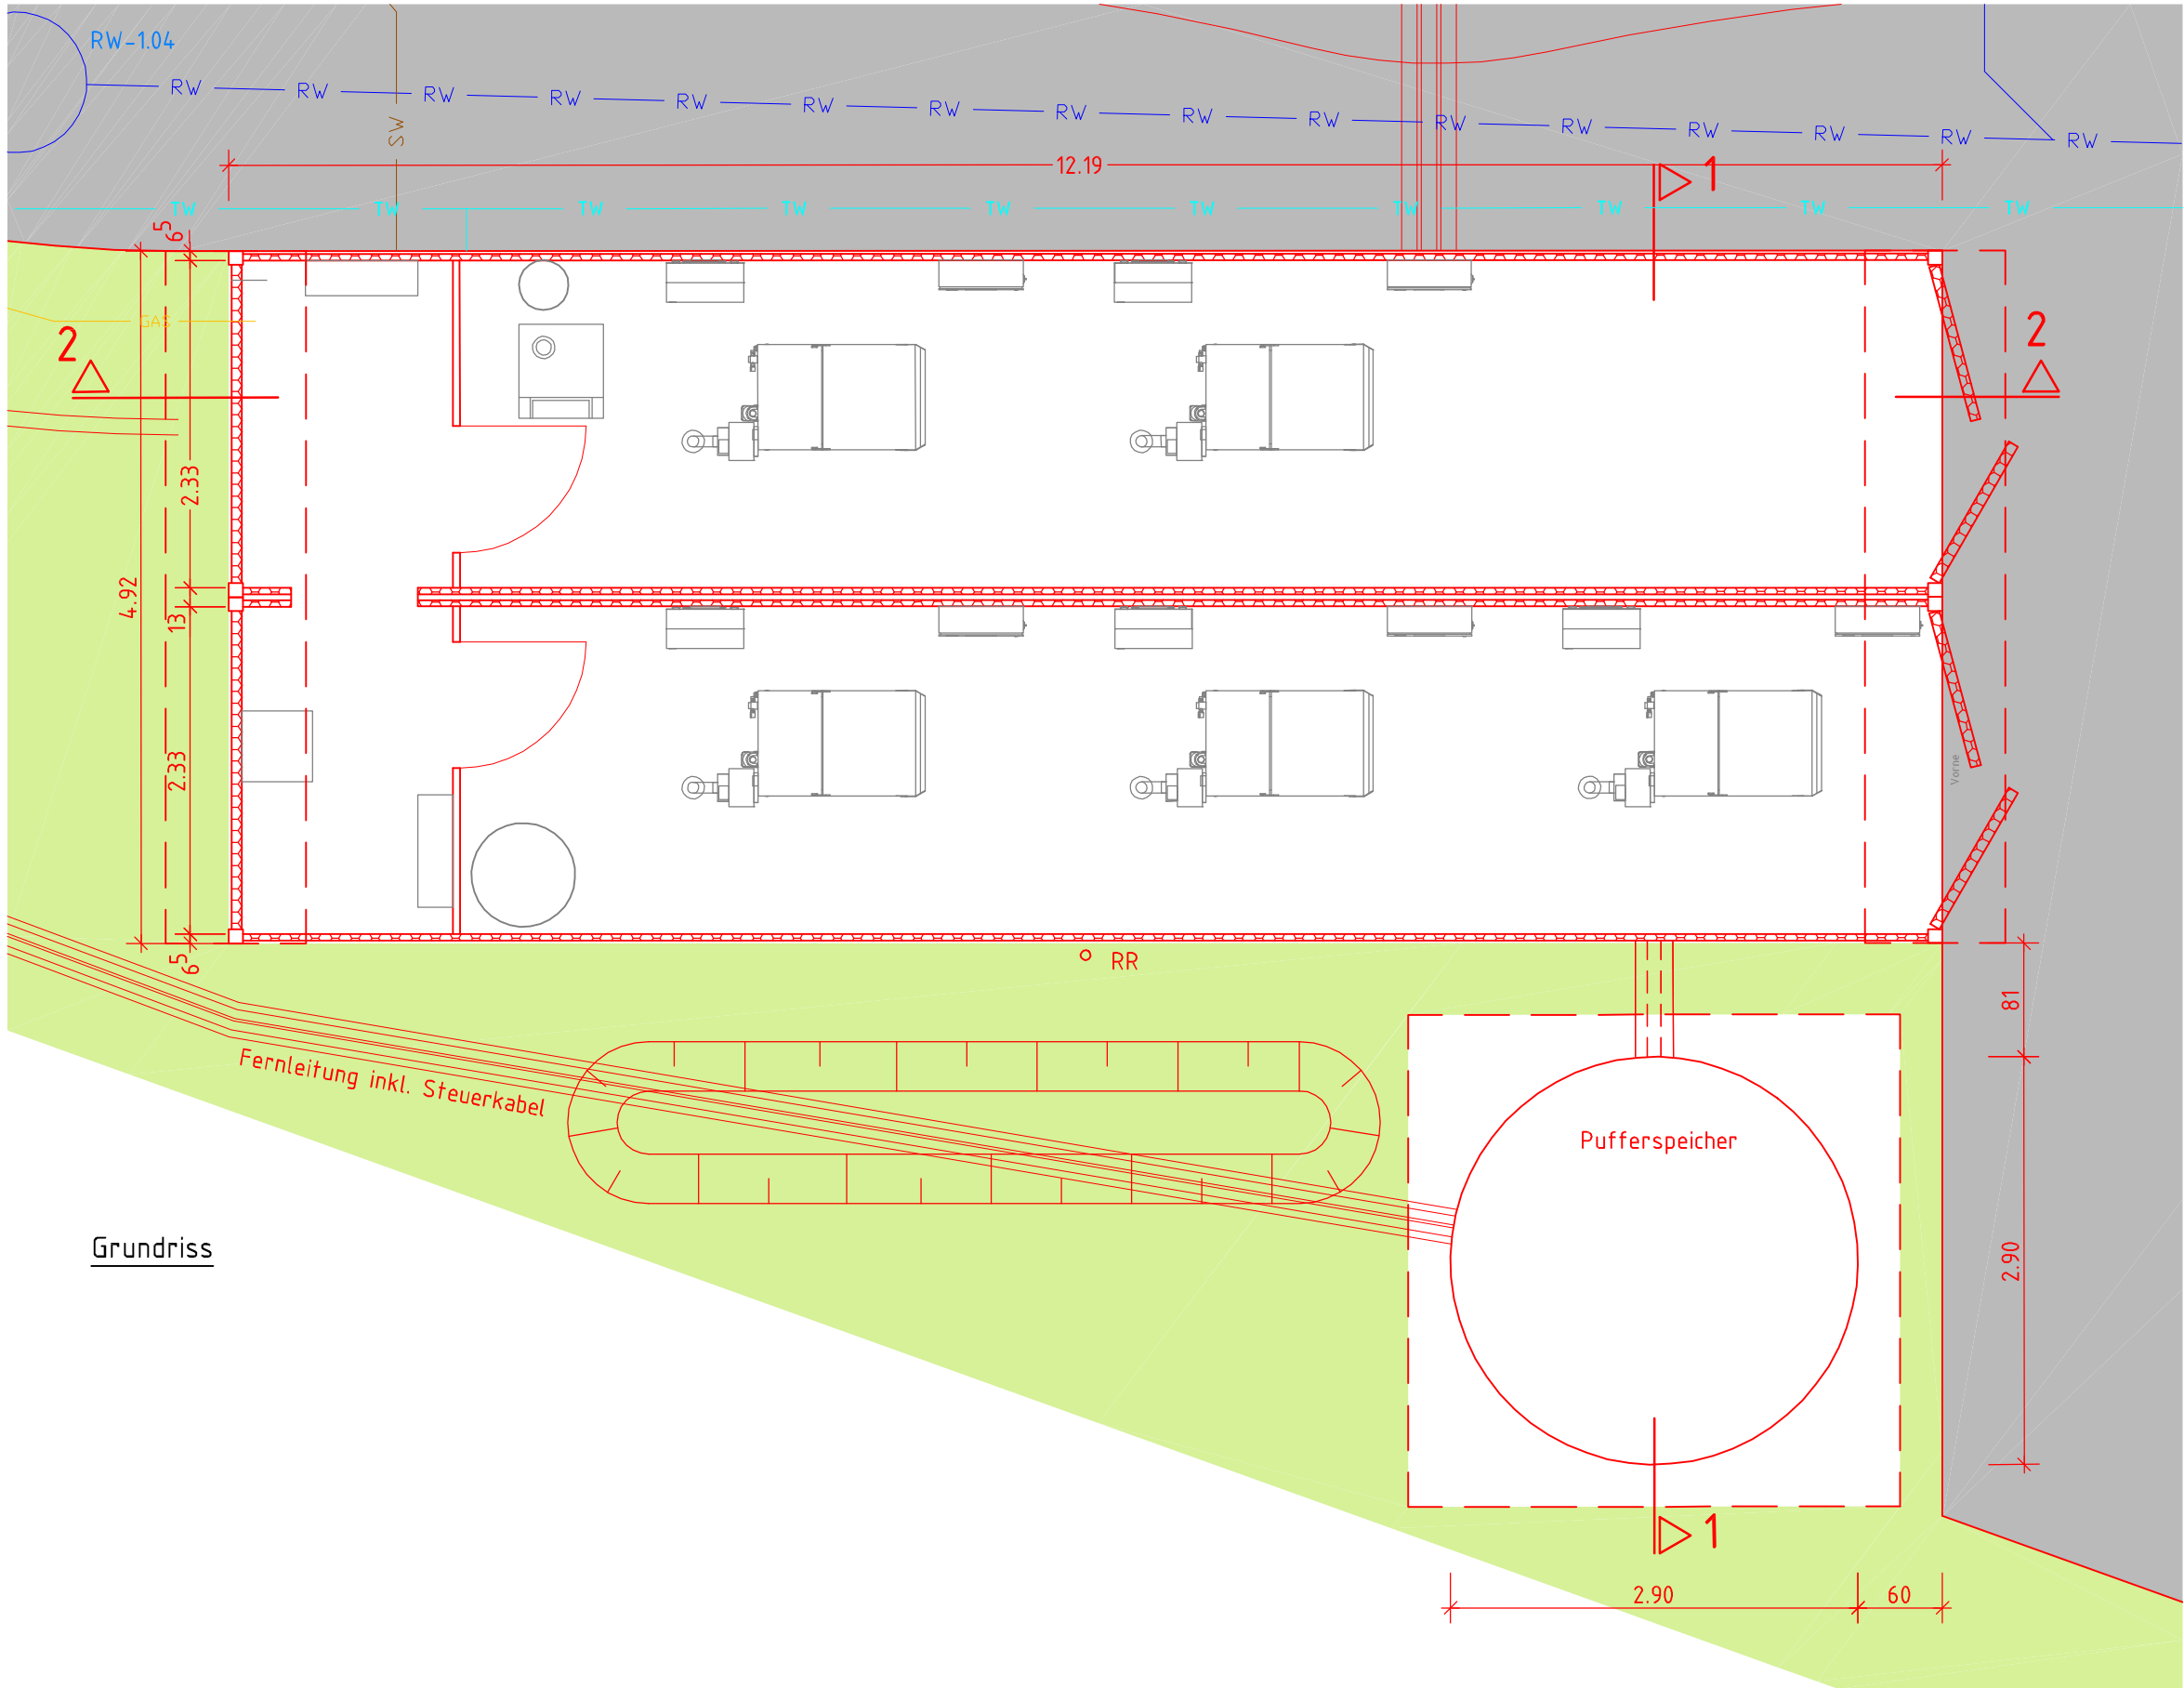


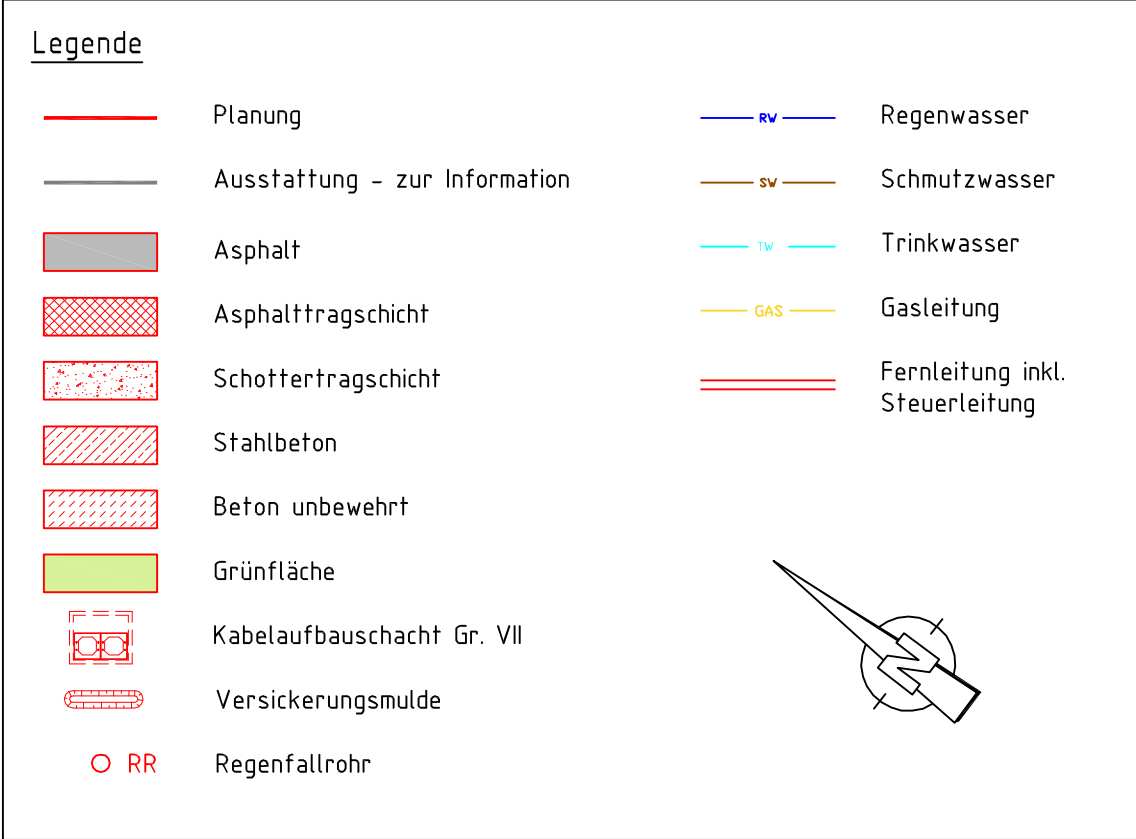


Grundriss

Schnitt 2-2

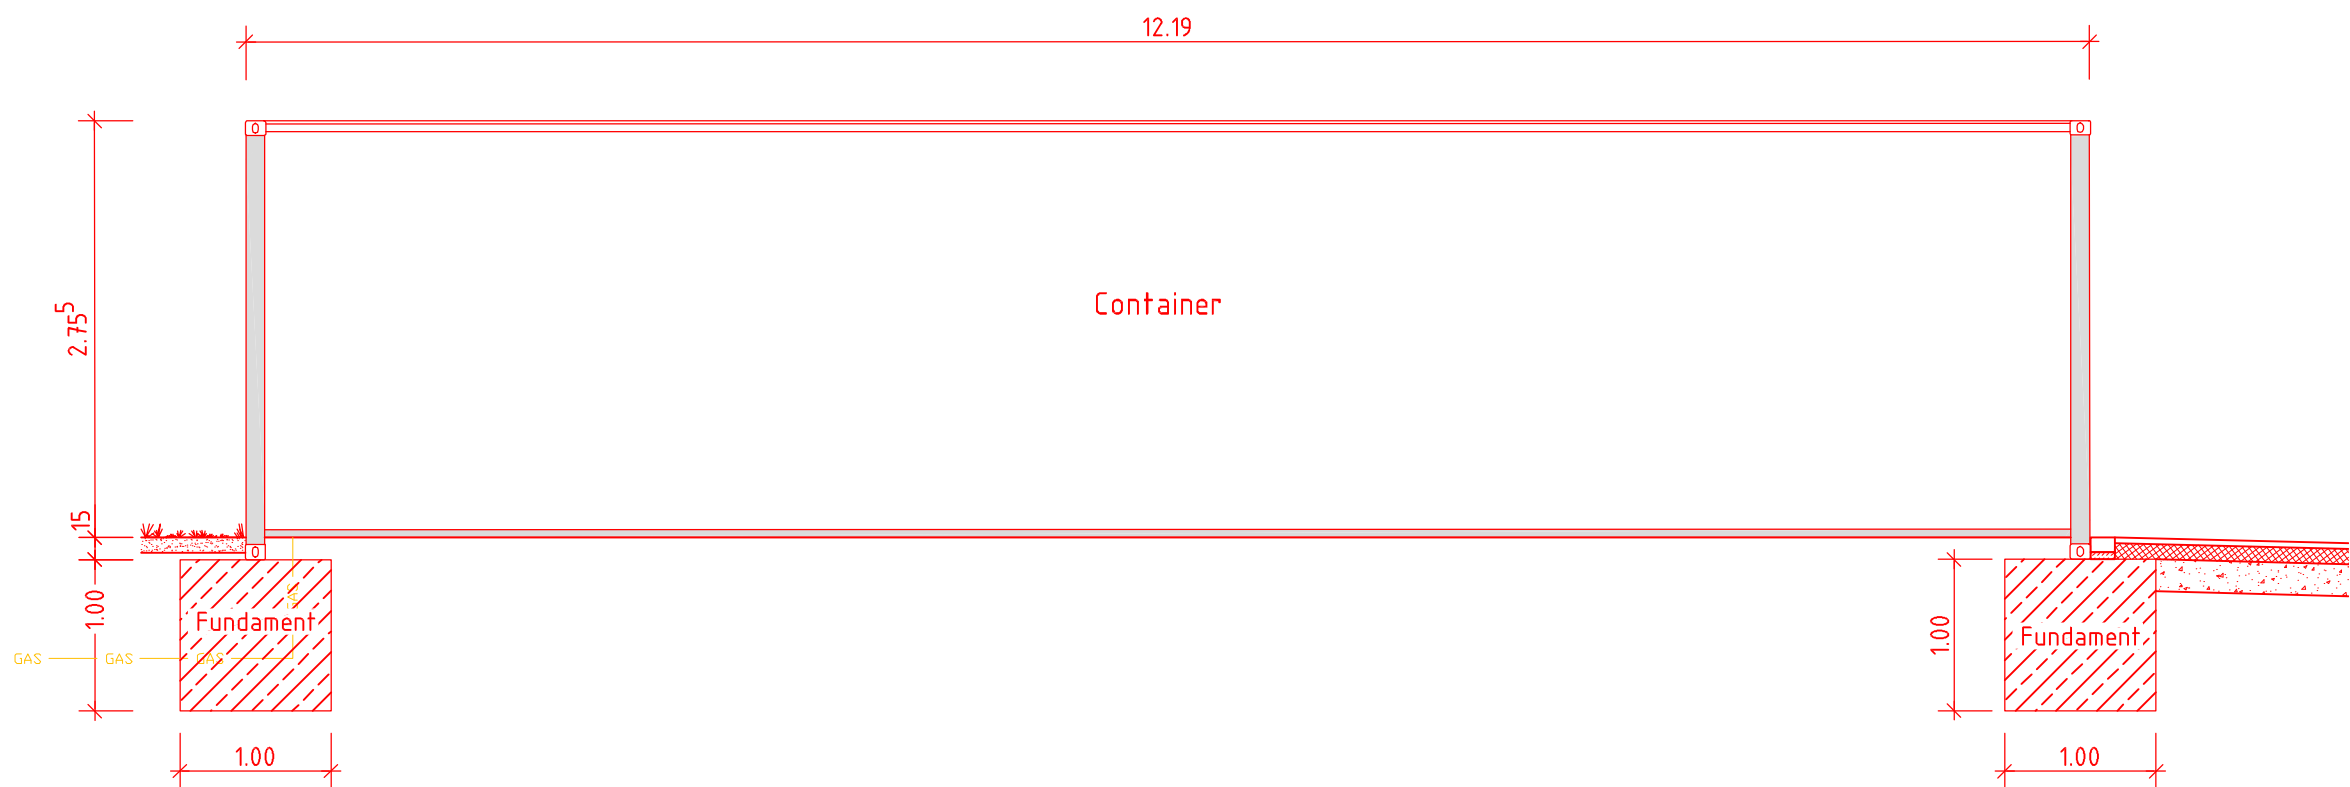

Schnitt 1-1

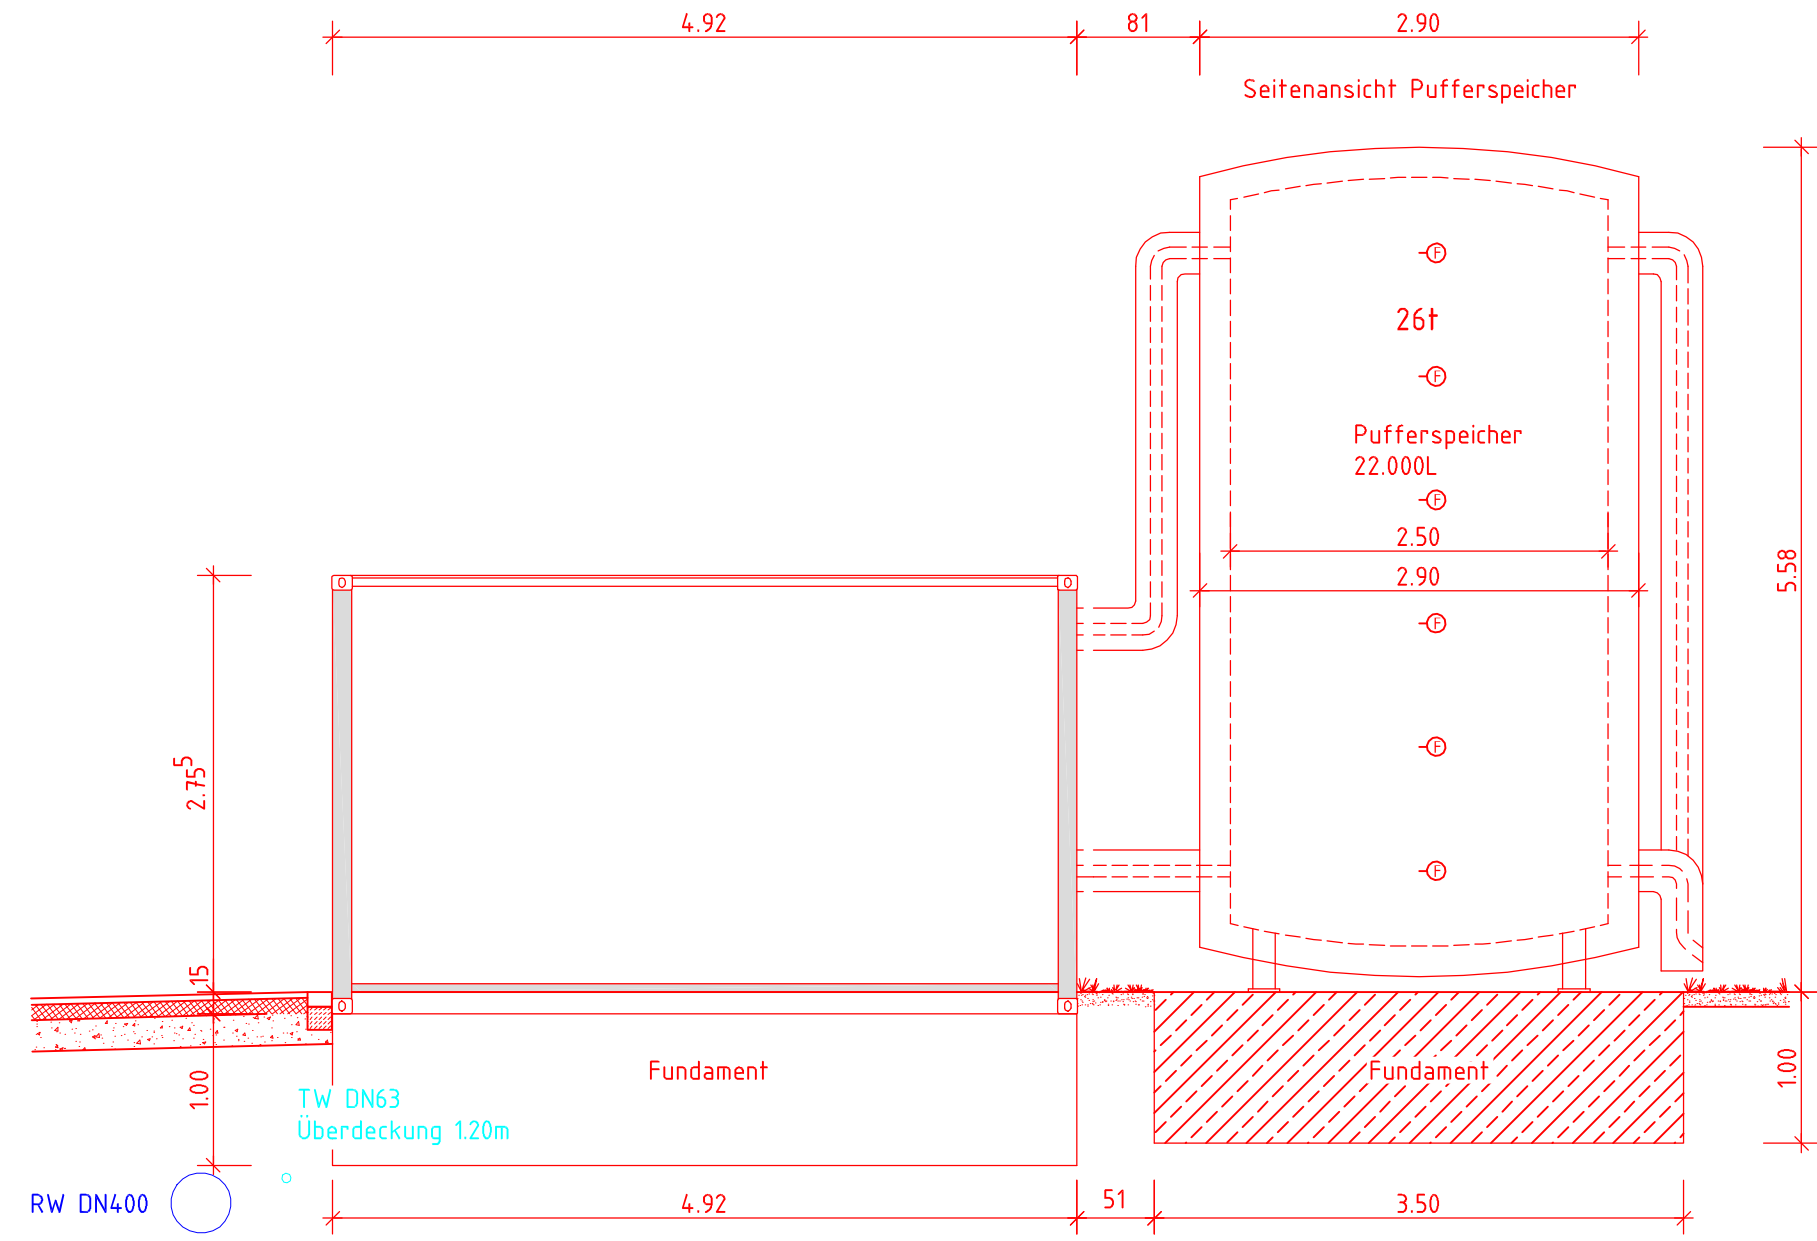

Genehmigungsvermerk

Lageskizze

0	Ausgangsverfahren: Antragsfassung	19.07.2021
Index	Änderungen bzw. Ergänzungen	Planungsstand

Antrag auf Planfeststellung

Bauherr:
STADLER
Stadler Rail Service Deutschland GmbH
Hertzstraße 63a
13158 Berlin
Berlin, 27.07.2021 gez. Keller
Ort, Datum, Unterschrift

Generalplaner:
QUADRA
INGENIEURE
Zeltnerstraße 7 • 90443 Nürnberg • 0911/242545-0
Nürnberg, 19.07.2021 gez. Simon
Ort, Datum, Unterschrift

Planverfassen:
QUADRA
INGENIEURE
Zeltnerstraße 7 • 90443 Nürnberg • 0911/242545-0
Nürnberg, 19.07.2021 gez. Simon
Ort, Datum, Unterschrift

Ausgabe vom:
19.07.2021
Auftrag-Nr.:
191311

	Datum	Name
gez.	09 / 20	Swoboda
bearb.	09 / 20	Ring
gepr.	09 / 20	Simon

Plan-Nr.:
Anlage 6.2.3
Planart:
Planfeststellung
Planzeichen:
Detailplan Container
Blatttgr.:
820 / 400
Einwirkungen (Lastmodelle):
Höhen- und Koordinatensystem

Projekt:
Neubau Depot Rendsburg

Strecke:
Rendsburg, W 89 – Husum, W 40, G-Bahn, Nebengleis bis km 3,072, stillgelegt ab km 3,072

Bauwerksnummer		Brückennr.	
Strecke	Kilometer	Kennzahl	
1012	*	2.1 – 2.4	*

Barcode