Legende

───	Bestand
───	Planung
─·─·─	Grundstücksgrenze
─·─·─ 110	Gleisachse
▨	Asphalt
▨	Asphalttragschicht
▨	Schottertragschicht
▨	Asphaltrecycling
▨	Versickerungsmulde / Oberboden
▨	Randwegmaterial
▨	Auffüllmaterial GW/GI-Material
▨	Planumsschutzschicht (PSS) / Auffüllung
▨	Gleisschotter
- - -	Geotextil
▨	Stahlbeton
▨	Beton unbewehrt
⌒	Druckbereich
───	Regenwasser
───	Trinkwasser
▭	Kabeltrog
3xDN110 ○○○	Kabelleerrohre

Genehmigungsvermerk

Lageskizze

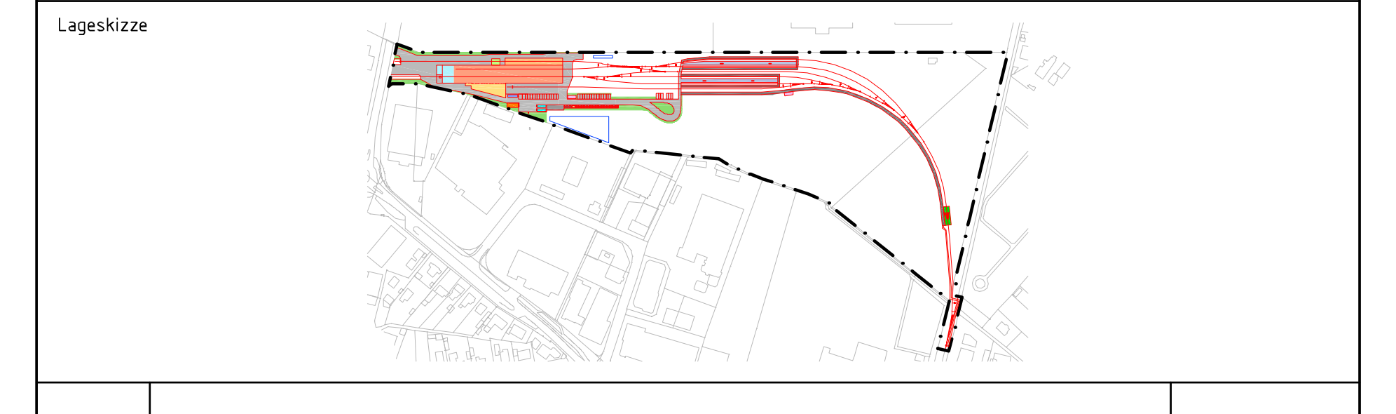

0	Ausgangsverfahren: Antragsfassung	19.07.2021
Index	Änderungen bzw. Ergänzungen	Planungsstand

Antrag auf Planfeststellung

Bauherr:

STADLER

Stadler Rail Service Deutschland GmbH
Hertzstraße 63a
13158 Berlin

Berlin, 27.07.2021 gez. Keller
Ort, Datum, Unterschrift

Generalplaner:

QUADRA INGENIEURE

Zeltnerstraße 7 * 90443 Nürnberg * 0911/242545-0

Planverfasser:

QUADRA INGENIEURE

Zeltnerstraße 7 * 90443 Nürnberg * 0911/242545-0

Nürnberg, 19.07.2021 gez. Simon
Ort, Datum, Unterschrift

Ausgabe vom: 19.07.2021

Auftrag-Nr.: 191311

	Datum	Name
gez.	09 / 20	Raithel
bearb.	09 / 20	Ring
gepr.	09 / 20	Simon

Plan-Nr.: Anlage 7.1

Planart: Planfeststellung

Planzeichen: Querprofil C-C

Blattgr.: 297 / 2300

Einwirkungen (Lastmodelle):

Höhen- und Koordinatensystem

Maßstab:
1 : 50

Verkehrsanlage (VA)
Querprofil C-C
Gleisvorfeld

Projekt:

Neubau Depot Rendsburg

Strecke: Rendsburg, W 89 - Husum, W 40, G-Bahn, Nebengleis bis km 3,072, stillgelegt ab km 3,072

Bauwerksnummer					Brückennr.	Barcode
Strecke		Kilometer		Kennzahl		
1012	*	2.1 - 2.4	*			