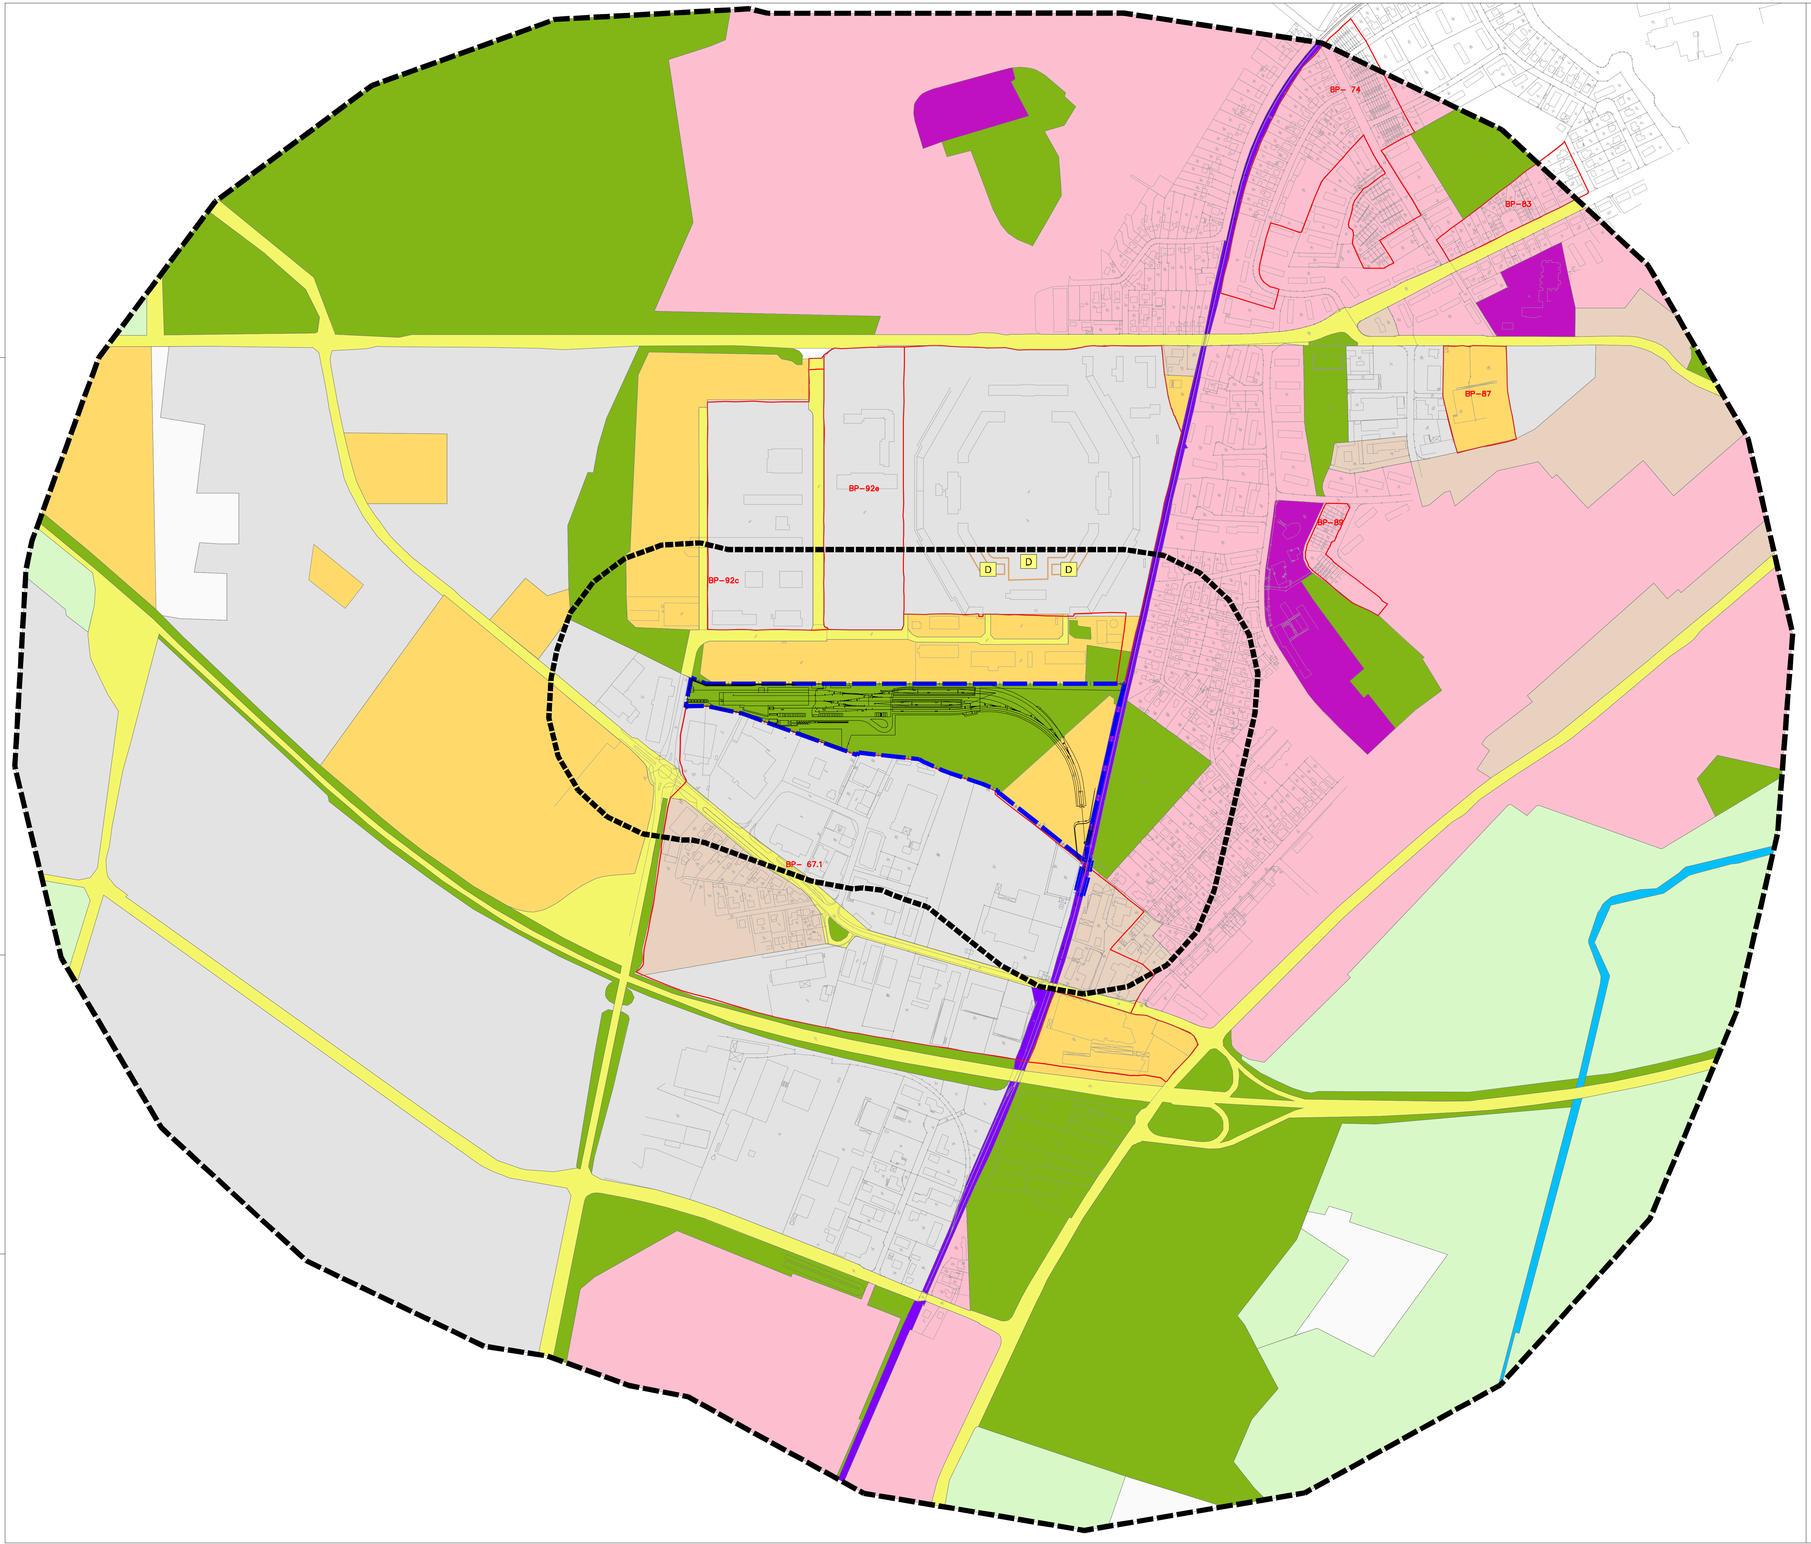

MENSCHEN EINSCHL. MENSCHLICHE GESUNDHEIT

Verbindliche Festsetzungen

- Geltungsbereich von Satzungen gemäß §§ 9, 34, 35 BauGB

Bestand

Wohnen und Arbeiten

- Wohnbauflächen
- Gemischte Baufläche
- Gewerbliche Baufläche
- Sonderbaufläche

Fläche für den Gemeinbedarf

- Gemeinbedarfseinrichtung

Erholen

Siedlungsnahe Freiräume

- Grünflächen

Sonstige Flächen

- Landwirtschaftliche Flächen
- Straßen
- Bahnlinie
- Wasserflächen
- Sonstige Flächen

KULTURGÜTER UND SONSTIGE SACHGÜTER

Verbindliche Festsetzungen

- D — Baudenkmal

SONSTIGE PLANZEICHEN

- Grenze des Untersuchungsgebietes (Schutzgüter Kulturelles Erbe und sonstige Sachgüter) (400 m Korridor)
- Grenze des Untersuchungsgebietes (Schutzgut Mensch, insbesondere menschliche Gesundheit) (2000 m Korridor)
- Grenze des Untersuchungsgebietes (Schutzgut Störfallrisiken in Bezug auf Störfallbetriebe) (3000 m Korridor) *im Plan nicht dargestellt*
- Planfeststellungsgrenze
- Trasse des geplanten Vorhabens

N

0 30 60 90 120 150 300 m

Anlage 8.2

Genehmigungsvermerk

Lageskizze

Index	Änderungen bzw. Ergänzungen	Planungsstand
0	Ausgangsvertahren: Antragsfassung	19.07.2021

Antrag auf Planfeststellung

Bauherr:
STADLER
Stadler Rail Service Deutschland GmbH
Hertzstraße 63a
13158 Berlin
Berlin, 27.07.2021, gez. Keller
Ort, Datum, Unterschrift

Generalplaner:
QUADRA INGENIEURE
Zeltnerstraße 7 · 90443 Nürnberg · 0911/2425845-0

Planverfasser:
LACON
Landschaftsarchitekt GbR
Schöneberger Ufer 3
10963 Berlin
Tel. (030) 562 98 107
Fax (030) 562 98 176
LACON
Berlin, 19.07.2021
Ort, Datum, Unterschrift

	Datum	Name
Ausgabe vom:	19.07.2021	
Auftrag-Nr.:	191311	
gez.	07/2021	Lemmermann
bearb.	07/2021	Rudolff/Götz
gepr.	07/2021	Herrguth

Plan–Nr.: Anlage 8.2
Planart: Genehmigungsplanung
Planzeichen:
Bestgr.: 775 / 1280
Einwirkungen (Lastmodelle):
Höhen– und Koordinatensystem

Maßstab: 1 : 3000

UVP–Bericht
Bestandskarte Schutzgut Mensch, Kultur– und Sachgüter

Projekt:
Neubau Depot Rendsburg
Strecke: Rendsburg, W 89 – Husum, W 40, G–Bahn, Nebengleis bis km 3,072, stillgelegt ab km 3,072

Bauwerksnummer					Brückenn.	
Strecke		Kilometer		Kennzahl		Barcode
1012	*	2,1 – 2,4	*			