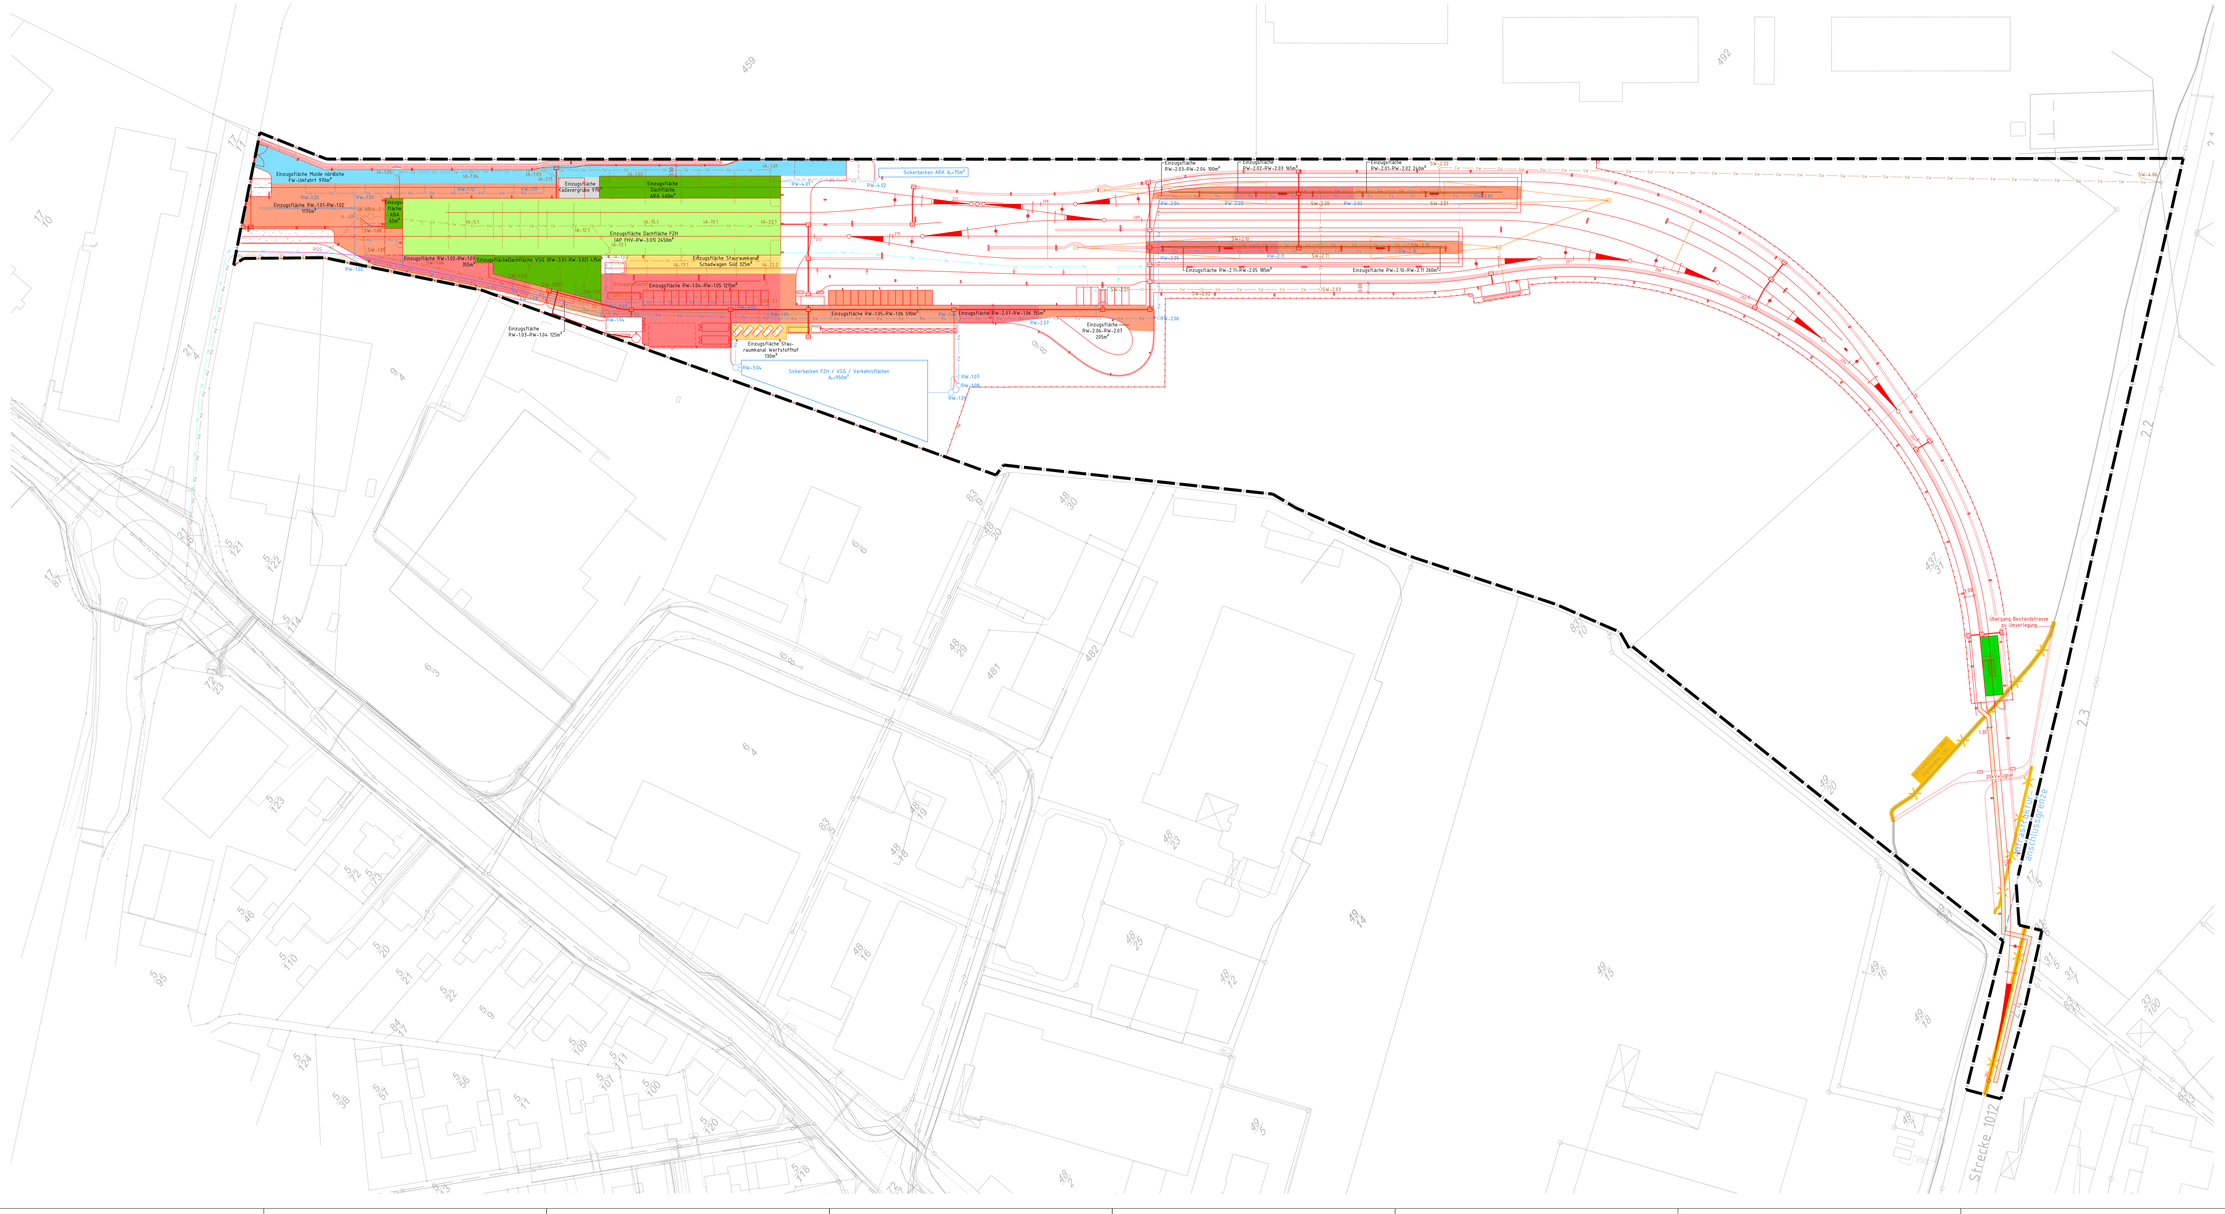

Legende

- Bestand
- Neubau / Änderung
- Rückbau
- Planfeststellungsgrenze
- Infrastrukturanschlussgrenze
- Zaun
- Überhöhung
- Mastleuchte einfach
- Mastleuchte doppelt
- Fassadenleuchte
- WC- Ver- und Entsorgung
- ferngestellte Weiche (EOW/Stellwerk)
- Schaltschrank elektr. ortsgestellte Weiche (EOW)
- Gleissperre
- Versickerungsmulde
- Löschwasserbecken

Legende Ver-/Entsorgung

- Regenwasser
- Industrielles Abwasser
- Mischwasser
- Schmutzwasser
- Trinkwasser
- Entwässerungsrinne
- Fernleitung inkl. Steuerkabel
- Gasleitung
- Telekom
- Kabelleerbau (Schacht, Trog/Leitung)

Legende Farbflächen

- Einzugsfläche VA
- Einzugsfläche WÜK
- Einzugsfläche Kadavergrube
- Einzugsfläche Stauraum
- Einzugsfläche Mulde

Hinweis Grundwasser:

MHGw: 8.00m NHN

Rückstauebene MW-Kanal: 10.10m NHN (DK Schachtdeckel, Anschlussschacht Stadtentwässerung Rendsburg)

Rückstauebene RW-Kanal: 9.25m NHN (Überlauf Pumpstation Sickerbecken)

Bauvorhaben liegt im Wasserschutzgebiet Zone III A

Bearbeitung		Datum	Name
QUADRA INGENIEURE, Zeltnerstraße 7 · 90443 Nürnberg · ☎ 09110/6204-0	gez.	06 / 20	Rather
	gepr.	06 / 20	Ring
	genehm.	02.05.2022	gez. Simon

DECKBLATT

Genehmigungsvermerk

Lageskizze

Index	Änderungen Gem. Ergänzungen	Planvorgleich
1	Entfall des Pumpendefizits bei RW.109	02.05.2022
0	Ausgangsunterlagen: Antragsfassung	10.07.2020

Antrag auf Planfeststellung

Bauherr:
STADLER
Stadler Rail Service Deutschland GmbH
Hermann-Köhl-Str. 10
10557 Berlin
Berlin, 17.07.2020 gez. Rather
Ort, Datum, Unterschrift

Generalplaner:
QUADRA INGENIEURE
Zeltnerstraße 7 · 90443 Nürnberg · ☎ 09110/6204-0

	Datum	Name
Ausgabe vom:	03.05.2022	
Auftrag-Nr:	10026	
gez:	06 / 20	Rather
bearb:	06 / 20	Ring
gepr:	06 / 20	Simon

Bauherr:
STADLER
Stadler Rail Service Deutschland GmbH
Hermann-Köhl-Str. 10
10557 Berlin
Berlin, 02.05.2022 gez. Lüdtke
Ort, Datum, Unterschrift

Planer/Tiefbau:
QUADRA INGENIEURE
Zeltnerstraße 7 · 90443 Nürnberg · ☎ 09110/6204-0
Nürnberg, 19.07.2021 gez. Simon
Ort, Datum, Unterschrift

Plan-Nr.: Anlage 12.1.2

Planart: Planfeststellung

Planschriftfeld: Lageplan Entwässerung PFB

Maßstab: 1:500 / 1:100

Erweiterungen Eisenbahnbau

Hinweis- und Anordnungsplan

Verkehrsanlage (VA)
Lageplan
Entwässerung

Projekt:

Neubau Depot Rendsburg

Strecke: Rendsburg, W 89 – Husum, W 40, G-Bahn, Nebengleis bis km 3.072, viligleisig ab km 3.072

Bauwerksnummer				Bricksnr.	
Strecke	Kilometer		Kennzahl		Barcode
NFD	+	2.1 – 2.6	+		

© 2020 Stadler Deutschland GmbH, alle Rechte vorbehalten. Weitergabe sowie Vervielfältigung dieser Unterlage, auch auszugsweise, bedarf der vorherigen schriftlichen Zustimmung der Stadler Deutschland GmbH.