

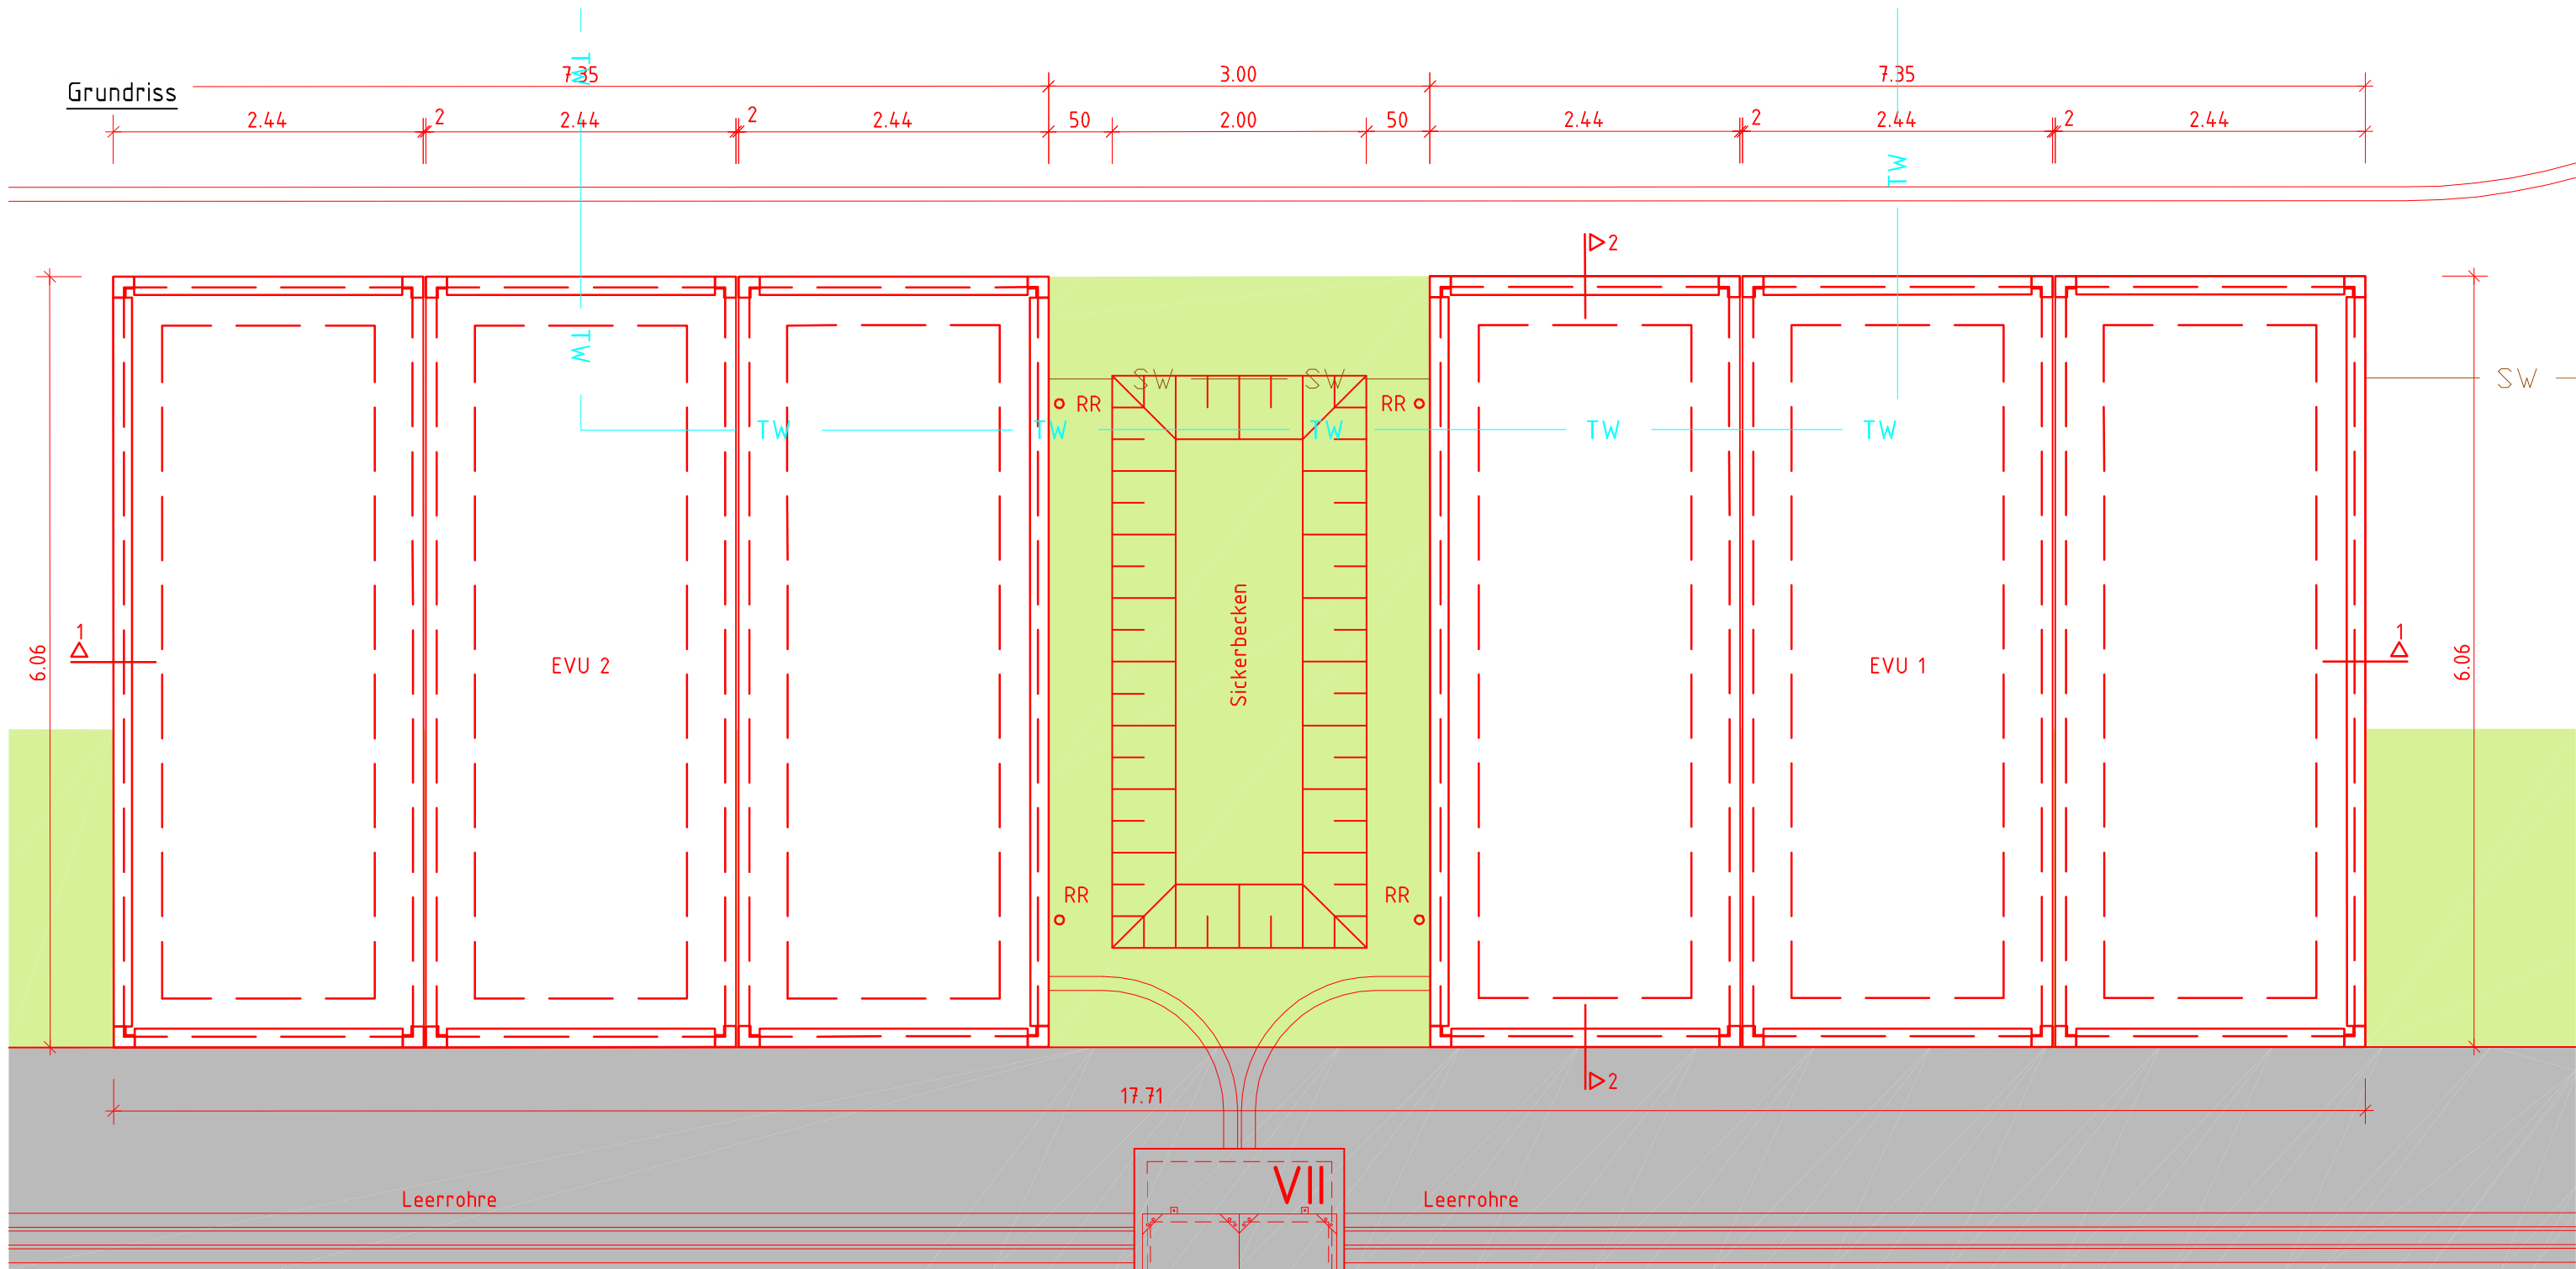


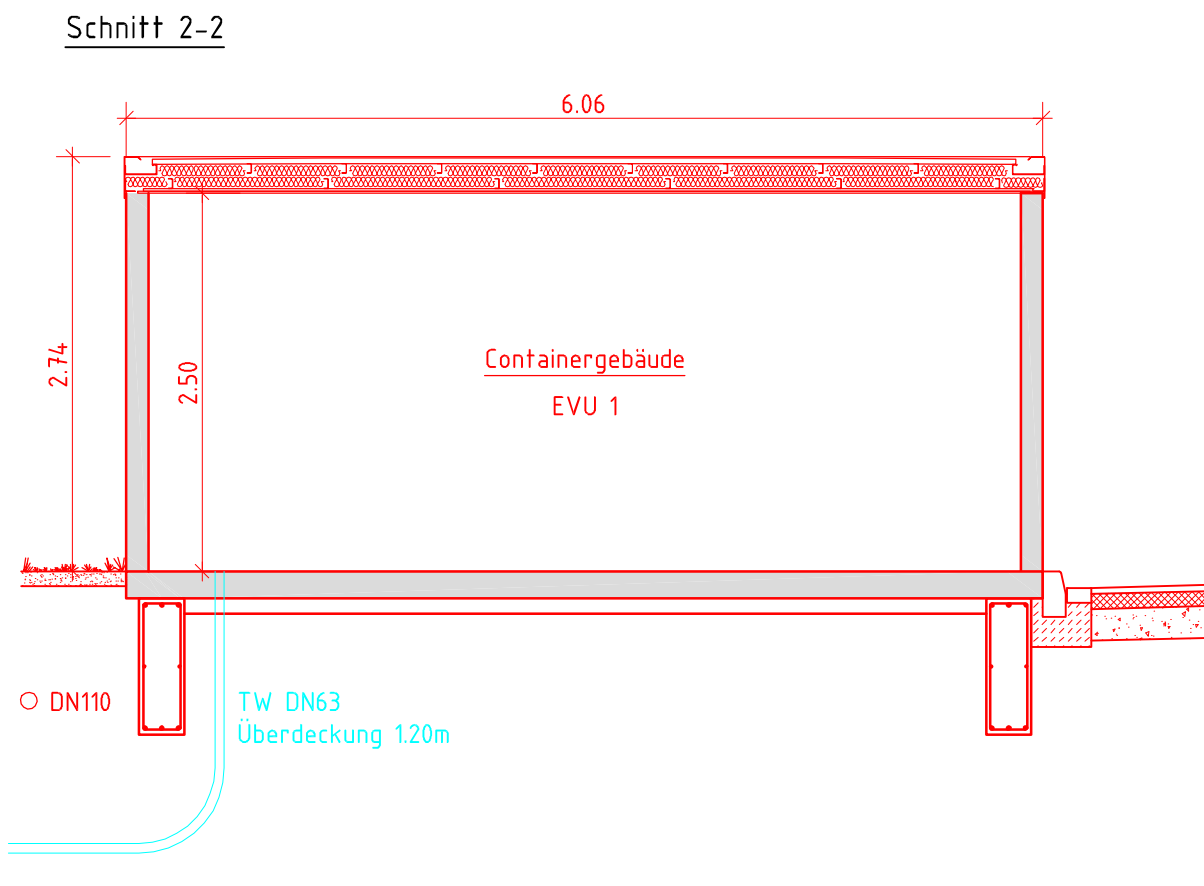

Legende

- Planung
- Asphalt
- Asphalttragschicht
- Schottertragschicht
- Stahlbeton
- Beton unbewehrt
- Grünfläche
- Kabelaufbauschacht Gr. VII
- Versickerungsmulde
- RR Regenfallrohr
- tw Trinkwasser
- sw Schmutzwasser

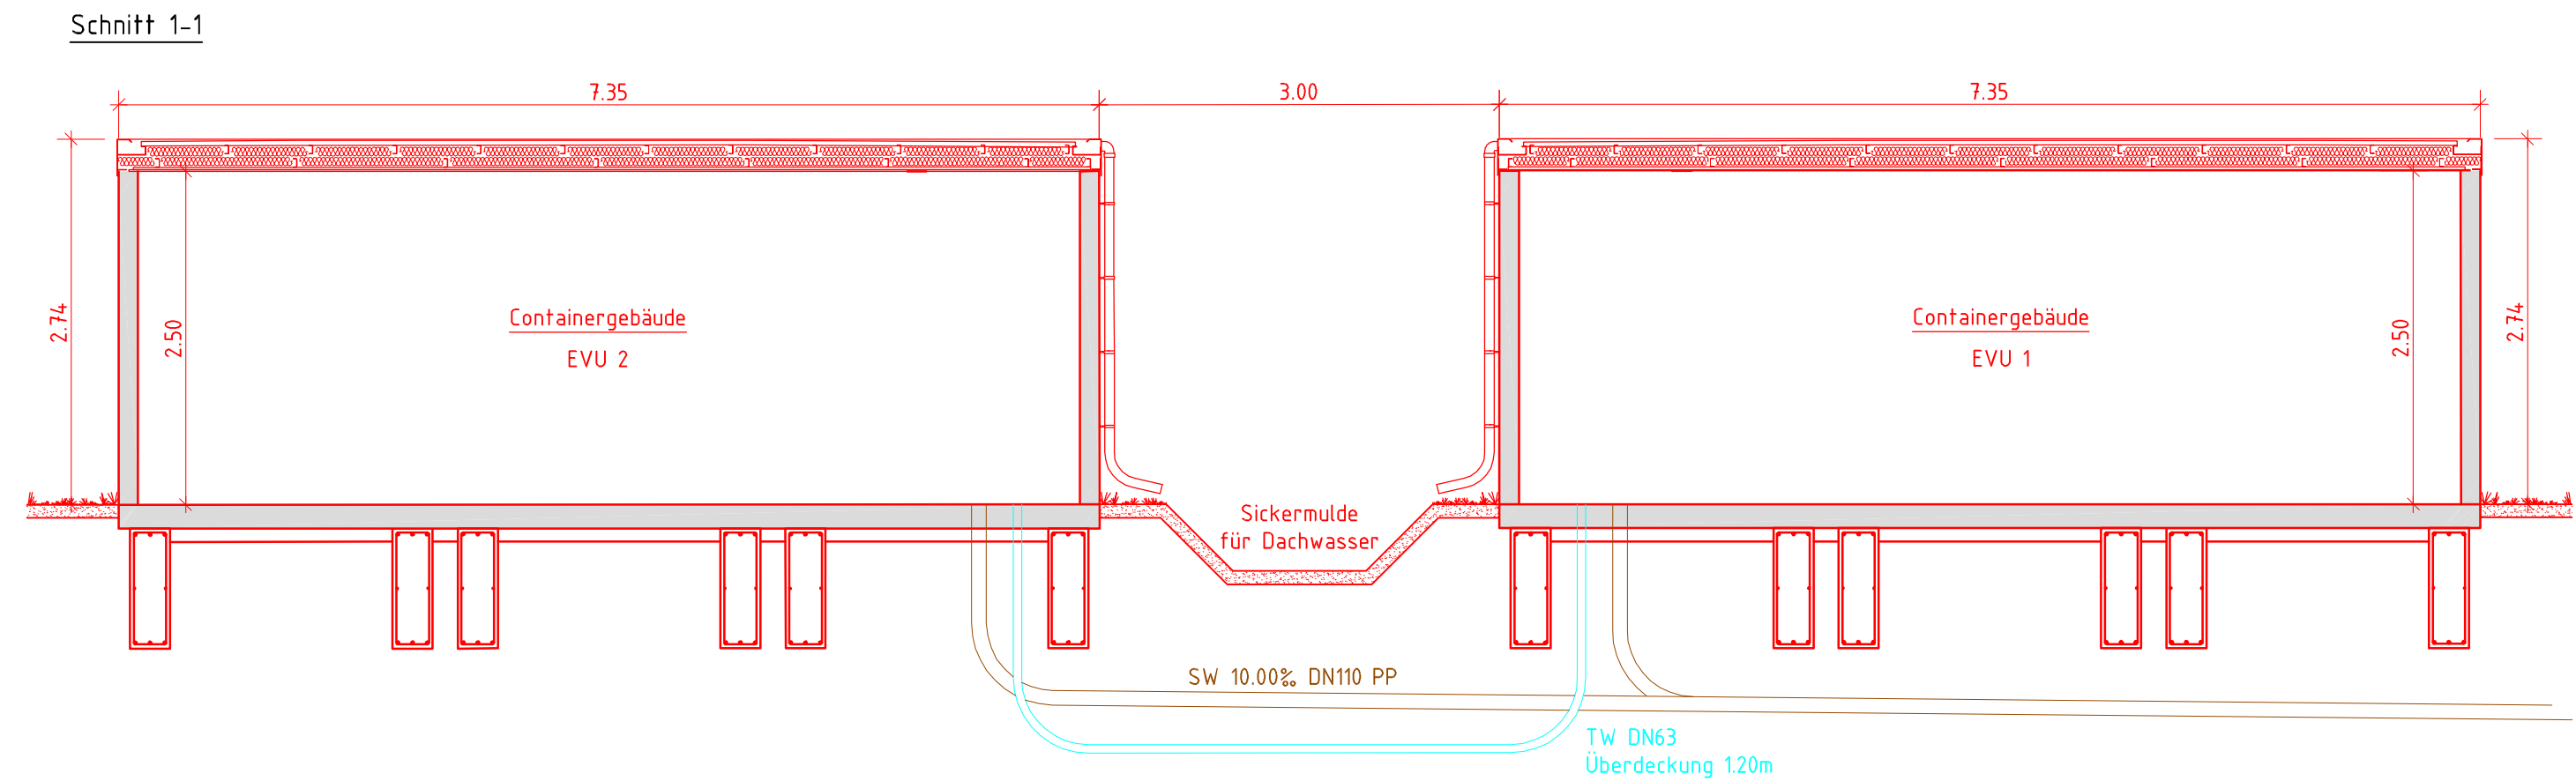

Genehmigungsvermerk

Lageskizze

0	Ausgangsverfahren: Antragsfassung	19.07.2021
Index	Änderungen bzw. Ergänzungen	Planungsstand

Antrag auf Planfeststellung

Bauherr: STADLER Stadler Rail Service Deutschland GmbH Hertzstraße 63a 13158 Berlin Berlin, 27.07.2021 gez. Keller Ort, Datum, Unterschrift	Generalplaner: QUADRA INGENIEURE Zeltnersstraße 7 • 90443 Nürnberg • 0911/242545-0	Ausgabe vom:	19.07.2021		
		Auftrag-Nr.:	191311		
		gez.	09 / 20	Name	Raithel
		bearb.	09 / 20	Ring	
gepr.	09 / 20	Simon			
Planverfasser: QUADRA INGENIEURE Zeltnersstraße 7 • 90443 Nürnberg • 0911/242545-0 Nürnberg, 19.07.2021 gez. Simon Ort, Datum, Unterschrift	Plan-Nr.: Anlage 6.2.5	Planart:	Planfeststellung		
		Planzeichen:	Detailplan EVU		
		Blattgr.:	360 / 780		
		Einwirkungen (Lastmodelle):			
Maßstab: 1 : 50	Detailplan EVU 1 und EVU 2		Höhen- und Koordinatensystem		
Projekt: Neubau Depot Rendsburg					
Strecke: Rendsburg, W 89 – Husum, W 40, G-Bahn, Nebengleis bis km 3,072, stillgelegt ab km 3,072					
Bauwerksnummer		Brückennr.		Barcode	
Strecke	Kilometer	Kennzahl			
1012	*	2.1 – 2.4	*		