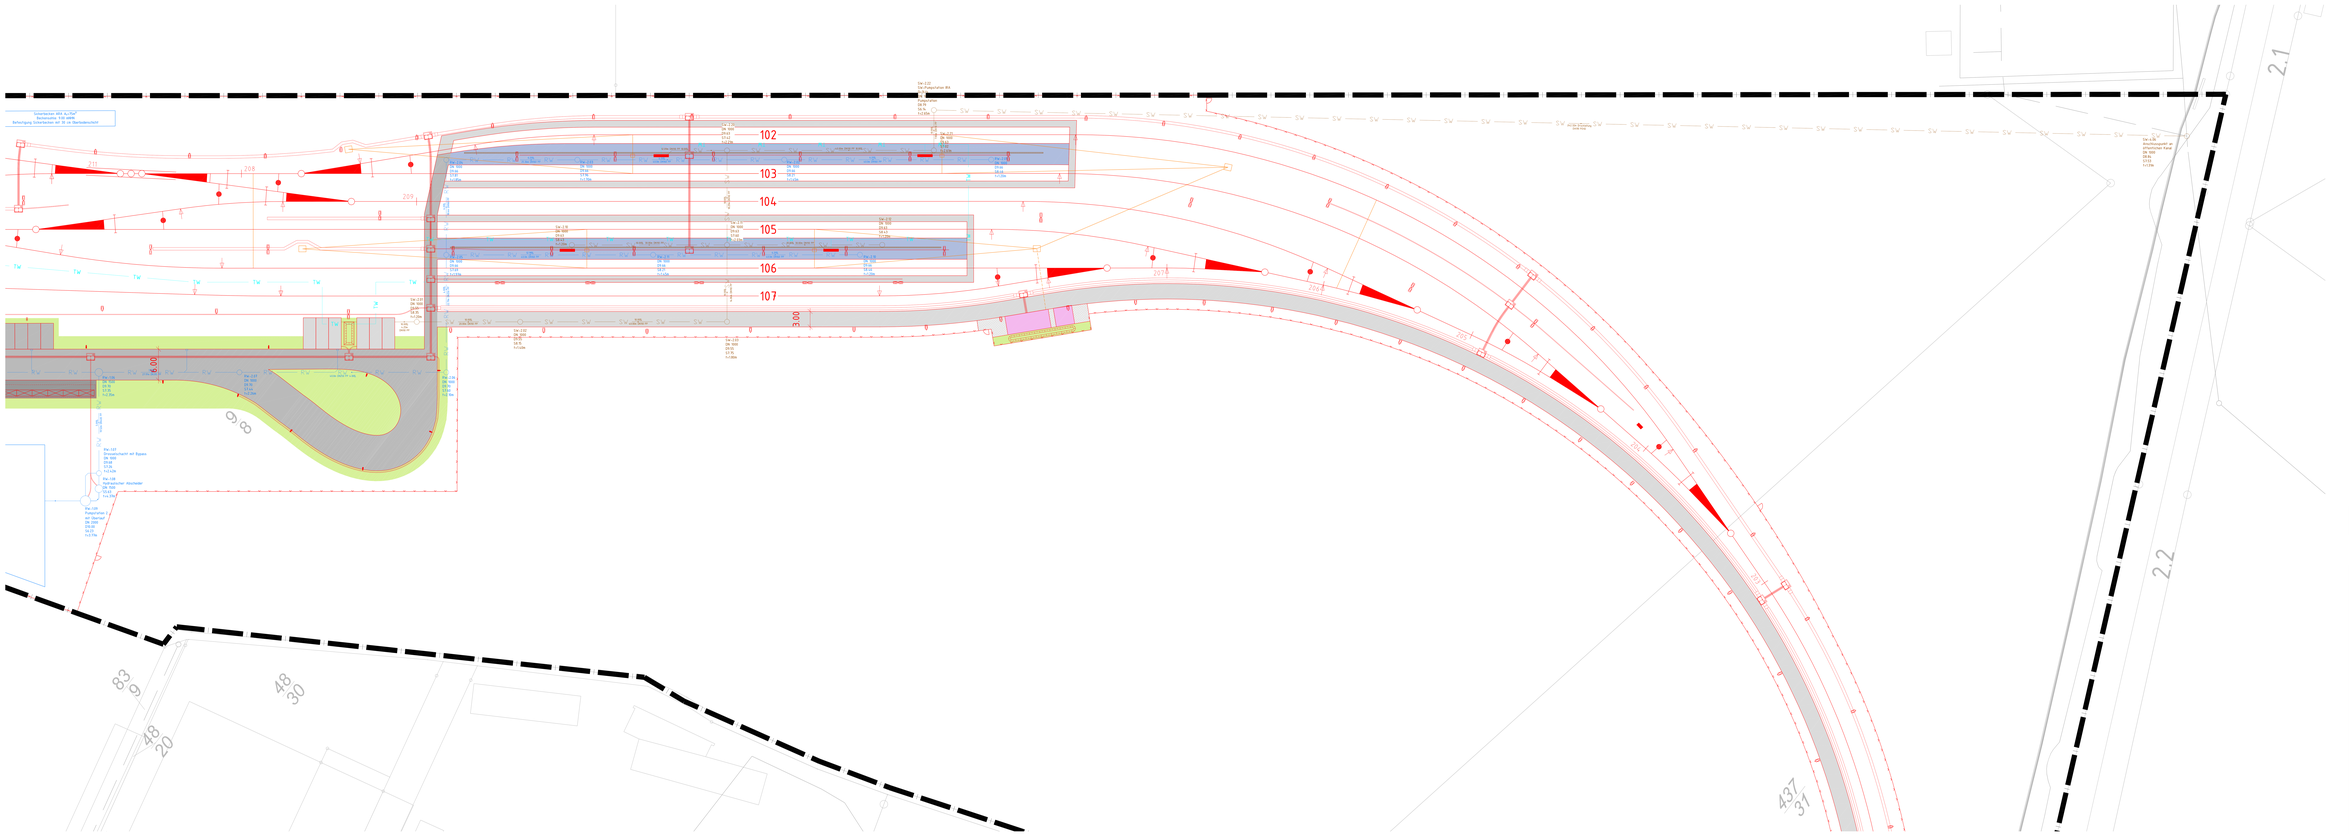


Legende:

- Bestand
- Neubau / Änderung
- Rückbau
- Planfeststellungsgrenze
- Infrastrukturanschlussgrenze
- Zaun
- Überfahrung
- Planfeststelle oeffnen
- Planfeststelle zugauf
- Fussbodenschiene
- W.C. Herr- und Einfahrgang
- ferngesteuerte weiche (Elfe/Einfahrweiche)
- Schaltschrank elektr. ortsgestellte weiche (Elfe)
- Gleissperre
- Verschiebungsbremse
- Löschwasserbecken
- Strecken-Km

Legende Ver- / Entsorgung:

- Regenwasser
- Industrielles Abwasser
- Mischwasser
- Schmutzwasser
- Trinkwasser
- Erdkabelanlagen
- Fernmeldeleitung inkl. Steuerkabel
- Gasleitung
- Telekom
- Kabelleerfeld (Schacht, Trogfahrbahn)

Legende Fachflächen:

- Fahrzeughalle (FZH)
- Verwaltungs- u. Sozialgebäude (VSG)
- Außenreinigungsanlage (ARA)
- Kabelerdgräben
- Fahrzeugstellplätze
- Blockheizkraftwerk (BHKW)
- Annaigrahlenanlage
- Gefahrstoffcontainer
- Sozialcontainer
- Außenlager
- Trafostation 400 kV
- Sozialcontainer fur Dritte EVU 5
- Sozialcontainer fur Dritte EVU 2
- Schafanlage Oberleitung (SLA)
- Inventarbeigangsanlage (BIA)
- Dagewasserlage
- Grünfläche
- Betriebsfläche
- Asphaltfläche
- Versorgungsweg
- Reagenzweg
- Pflasterfläche
- Schotterfläche

Hinweis Grundwasser:

Pegel: 8.00m NHN

Rückstauebene Pw-Kanal: 10.0m NHN (OK Schachtdeckel, Hochwasschutz Stadtentwässerung Rendsburg)

Rückstauebene Pw-Kanal: 9.25m NHN (Oberkant Footplatten Unterbetonen)

Bauverfahren (wg) in wasserschutzgebiet Zone III A

Bauverfahren (wg) in wasserschutzgebiet Zone III A

| | | | |
|---|---|---|---|
| Bearbeitung | QUADRA INGENIEURE | Datum | Name |
| | | gezeichnet | Bonse |
| | | gepruft | 01.12.22 Ring |
| | | genehmigt | |
| Bahnanschluß / Werkstattanlage / Betriebsgebäude | | gez. | 14.09.2022 gez. Bonse |

DECKBLATT

Genehmigungsvermerk

Lageplan

| | | |
|---|---|---|
| 1 | Lieferer des Fahrzeugtransporter ist Nie Ltd. | 14.09.2022 |
| 0 | Vorabzug Antrag auf Planfeststellung | 01.12.22 |
| Index | Änderungen zum Vorabzug | Freigegeben |

# Antrag auf Planfeststellung

STADLER
Lieferer Ver- bzw. Entsorgungsanlagen
Stadler Rail AG
Bahnhofstrasse 55
9655 Bussnang

Bau-Nr. 2101.000 gez. Bonse
Ort: Rendsburg
Anlagen-Bezeichnung: Bahnanschlußgleis

STADLER
Lieferer Ver- bzw. Entsorgungsanlagen
Stadler Rail AG
Bahnhofstrasse 55
9655 Bussnang

Bau-Nr. 2101.000 gez. Bonse
Ort: Rendsburg
Anlagen-Bezeichnung: Bahnanschlußgleis

Verkehrsanlage (VA)
Aufgabe:
Grundarbeiten Teil 3

Bauwerksplaner: QUADRA INGENIEURE Bahnanschluß / Werkstattanlage / Betriebsgebäude
Ort: Rendsburg, Schleswig-Holstein

Planfeststellung
Bauwerksplaner: QUADRA INGENIEURE Bahnanschluß / Werkstattanlage / Betriebsgebäude
Ort: Rendsburg, Schleswig-Holstein

Plan-Nr.: Anlage 12.1.A

Titel: Planfeststellung
Planungsstufe: Ausführungsplan / Bau
Maßstab: 1:500
Blatt-Nr.: 1 von 1

Bahnanschluß / Werkstattanlage / Betriebsgebäude

Neubau Depot Rendsburg
Strecke: Rendsburg, km 89 - Neustadt, km 101.15 (Ostsee, Rebensgrenze bei km 3.072, eingleisig) ab km 3.072

| Bauwerksplaner | | Bearbeiter | | Bearbeiter | |
|---|---|---|---|---|---|
| Datum | Name | Datum | Name | Datum | Name |
| 14.09 | Bonse | 01.12.22 | Ring | | |

Barrode