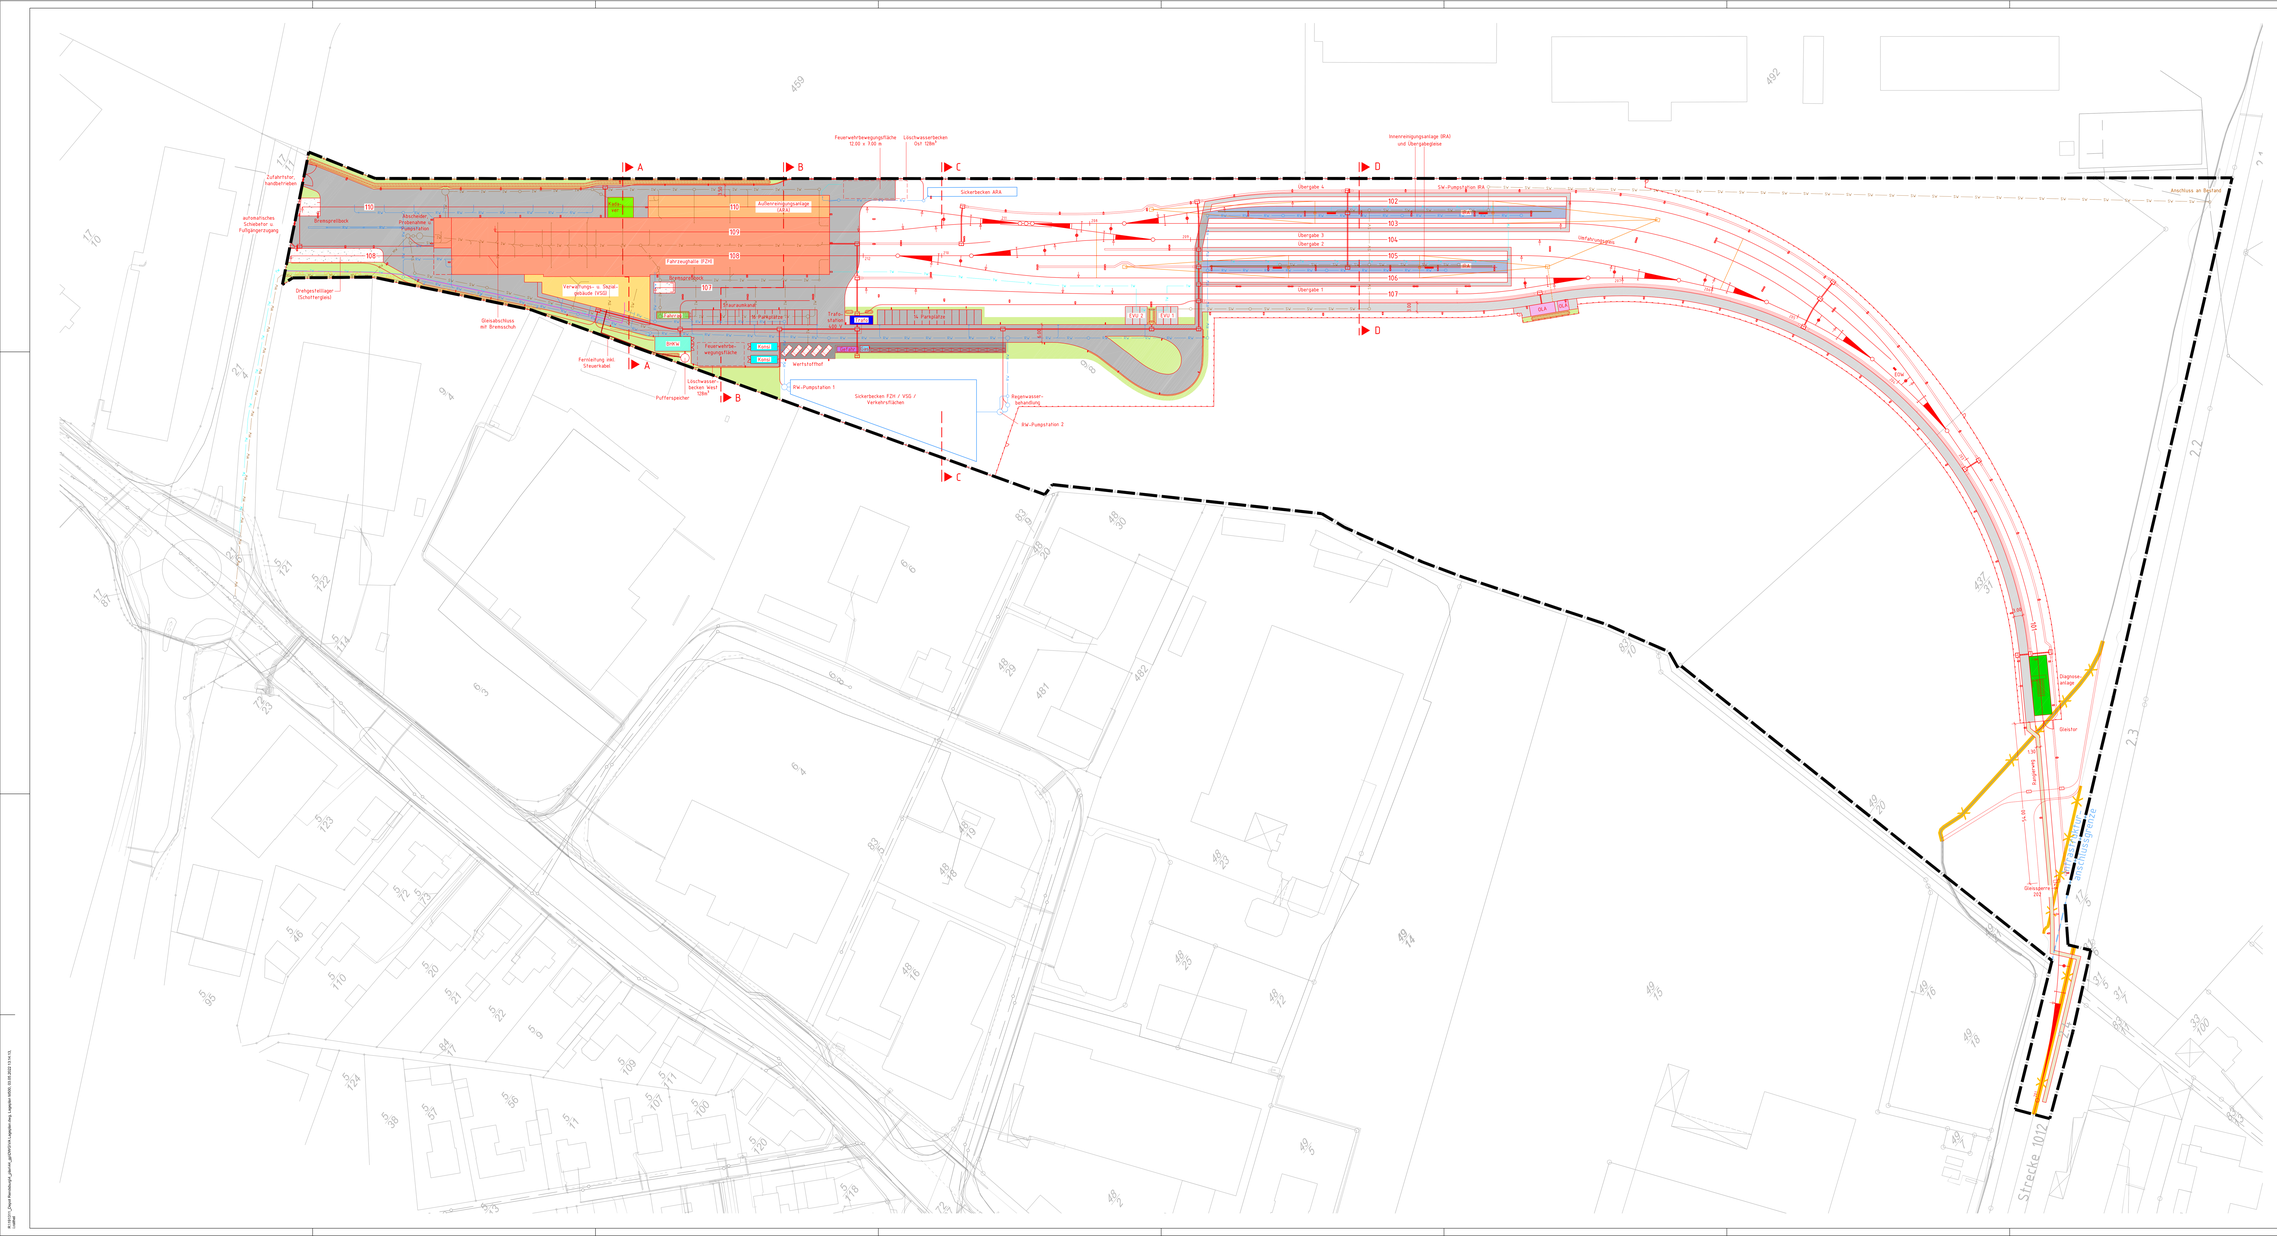

Legende

- Bestand
- Neubau / Änderung
- Rückbau
- Planfeststellungsgrenze
- Infrastrukturanschlussgrenze
- Zaun
- Oberleitung
- Masttleuchte einfach
- Masttleuchte doppelt
- Fassadenleuchte
- WC- Ver- und Entsorgung
- ferngesteilte Weiche (EDW/Stellwerk)
- Schaltschrank elektr. ortsgestellte Weiche (EDw)
- Gleissperre
- Versickerungsmulde
- Löschwasserbecken
- 108 Gleisbezeichnung

Legende Ver-/Entsorgung

- Regenwasser
- Industrielles Abwasser
- Mischwasser
- Schmutzwasser
- Trinkwasser
- Entwässerungsrinne
- Fernleitung inkl. Steuerkabel
- Gasleitung
- Telekom
- Kabelleitbau (Schacht, Trog/Leitung)

Legende Farbflächen

- FZH Fahrzeughalle (FZH)
- VSG Verwaltungs- u. Sozialgebäude (VSG)
- ARA Außenreinigungsanlage (ARA)
- Kadavergrube
- Fahrradstellplätze
- BHKW Blockheizkraftwerk (BHKW)
- Konsignationslager
- Gefahrstoffcontainer
- Gaslager
- Aufleglager
- Trafostation 400 kV
- VSG 1 Sozialcontainer für Dritte (EVU 1)
- VSG 2 Sozialcontainer für Dritte (EVU 2)
- OLA Schaltanlage Oberleitung (OLA)
- IRA Innenreinigungsanlage (IRA)
- Diagnosestellage
- Grünfläche
- Betonfläche
- Asphaltfläche
- Versorgungsweg
- Rangierweg
- Pflasterfläche
- Schotterfläche

Bearbeitung
QUADRA INGENIEURE
Zeltnerstraße 7 · 90443 Nürnberg · Tel 0911/62645-0

	Datum	Name
gez.	04. / 22	Raffel
kontr.	04. / 22	Ring
gepr.	05.05.2022	ppa. Simon

DECKBLATT

Genehmigungsvermerk

Lageskizze

Index	Änderungen bzw. Ergänzungen	Planstandard
1	Einfügen des Planumfangbereiche bei PM 0.09	05.05.2022
0	Ausgangsplanstand - Erstgenehmigung	19.07.2021

Antrag auf Planfeststellung

Planer:
STADLER
Stadler Rail Service Deutschland GmbH
Hermannstraße 65a
10555 Berlin
Berlin, 27.07.2021 ppa. Keller
Dr. Gehse, Unterschrift

Genehmigungsplaner:
STADLER
Stadler Rail Service Deutschland GmbH
Hermannstraße 65a
10555 Berlin
Berlin, 02.05.2022 ppa. Lüdtke
Dr. Gehse, Unterschrift

Ausgabe vom: 03.05.2022
Auftrag-Nr: 90039

	Datum	Name
gez.	09. / 20	Raffel
kontr.	09. / 20	Ring
gepr.	09. / 20	Simon

Plan-Nr.: Anlage 3.2

Planart: Planfeststellung

Planmaßstab: Lageplan M500
Blattgr.: 950 / 700

Fachplan:
Verkehrsanlage (VA)
Lageplan
Verkehrsanlagen

Projekt:
Neubau Depot Rendsburg

Strecke: Rendsburg, W 89 – Husum, W 40, G-Bahn, Nebengleis bis km 3.072, eingleisig/ ab km 3.072

Bauwerksnummer / Brückennr.

Strecke		Kilometer		Kennzahl		Barcode
1012	+	2.3 – 2.4	+			

Einwirkungen Eisenbahnbetrieb

Höhen- und Koordinatensysteme

Archiv\01_Auftrag\90039_Depot Rendsburg\02_Planung\03_Genehmigungsplanung\Anlage 3.2 Lageplan 500.dwg, 03.05.2022 13:54:15, raffel