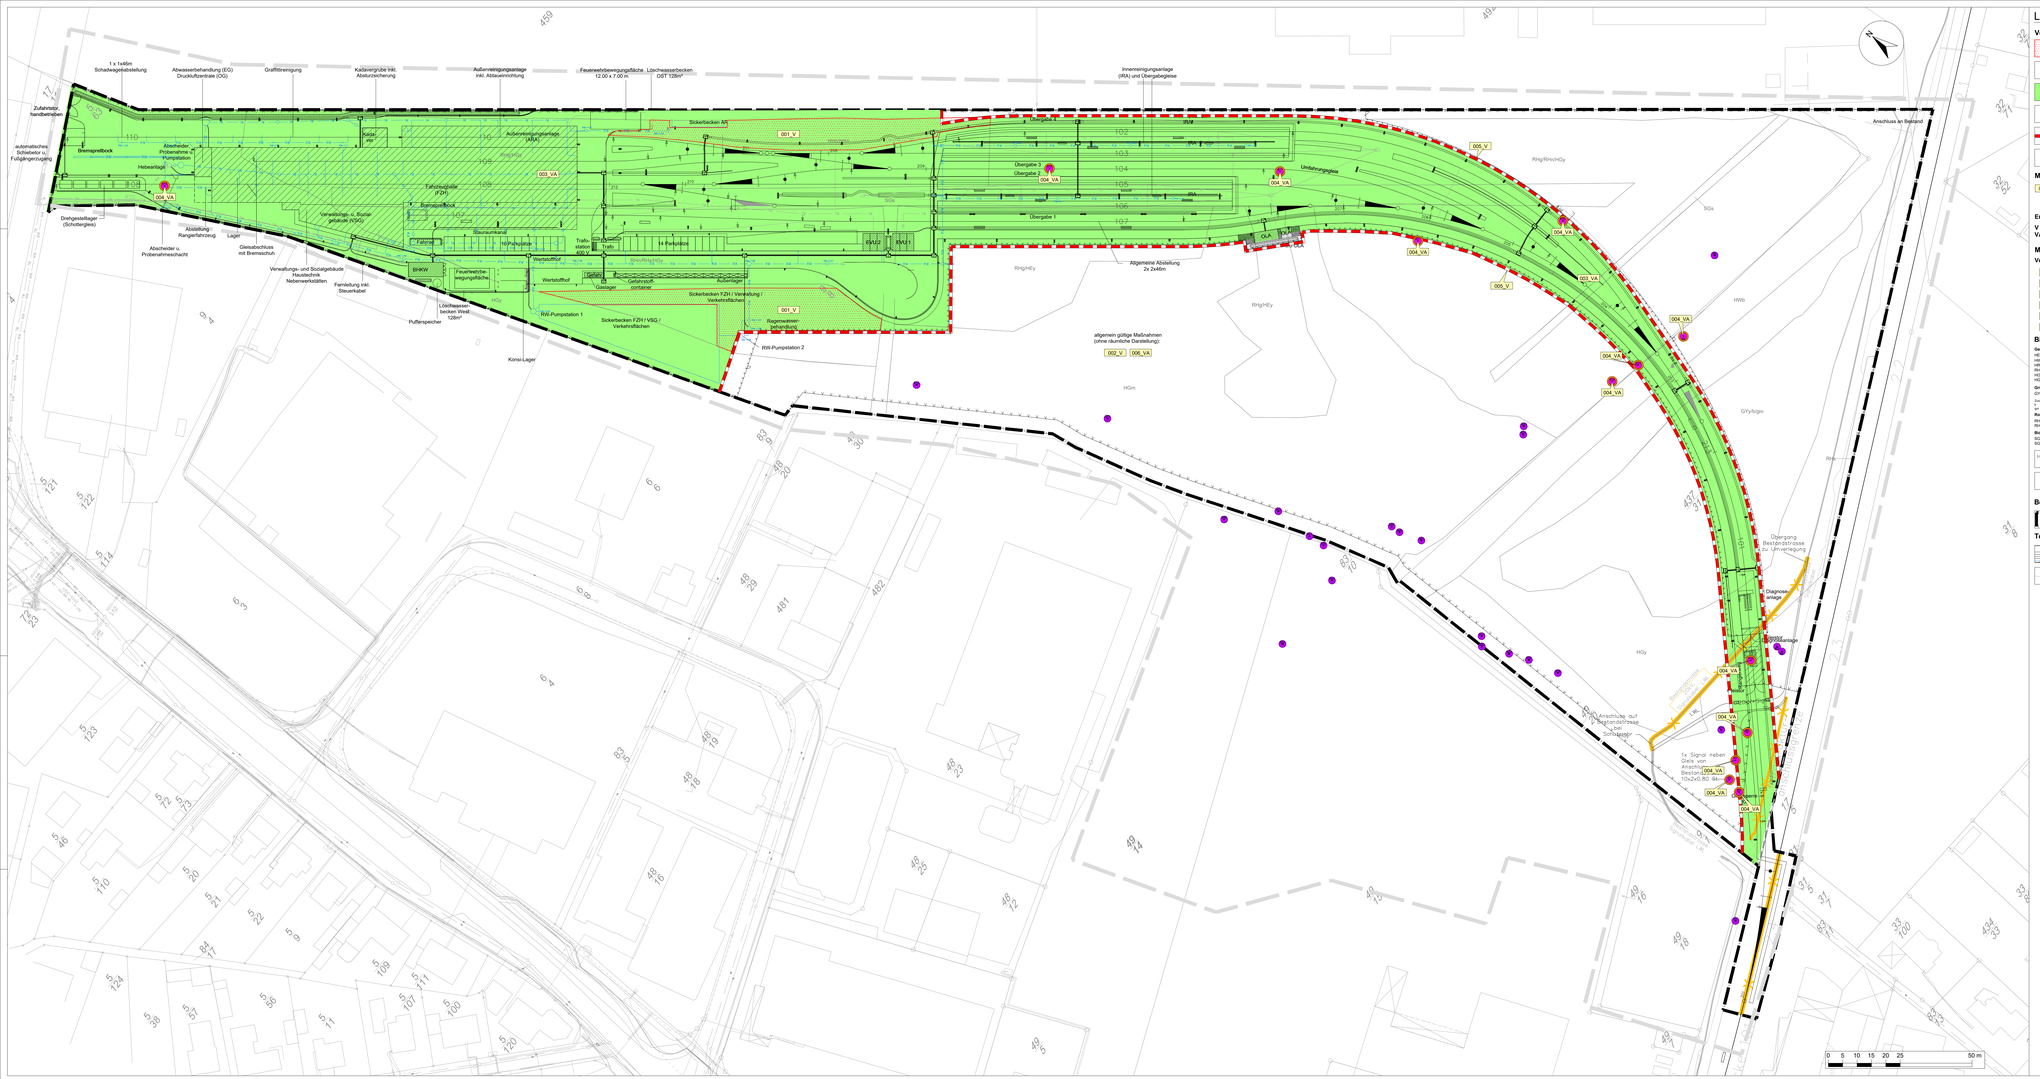

Legende

Vermeidungsmaßnahmen

- Wiederherstellung bauzeitlich beanspruchter Flächen
- Emissionsmindernde Maßnahmen während der Bauphase
- Artgerechte Baufeldfreimachung
- Kontrolle von Höhlerbäumen
- Schutz von Biotopen in der Bauphase
- Umweltfachliche Bauüberwachung

Maßnahmenkennung

001_V

- Maßnahmentyp
- Nr. Einzelmaßnahme

Erläuterung Maßnahmentyp

V Vermeidungsmaßnahme
VA artenschutzrechtliche Vermeidungsmaßnahme

Maßnahmennummer und Beschreibung

Vermeidungs- und Ausgleichsmaßnahmen

- 001_V Wiederherstellung bauzeitlich beanspruchter Flächen
- 002_V Emissionsmindernde Maßnahmen während der Bauphase
- 003_VA Artgerechte Baufeldfreimachung
- 004_VA Kontrolle von Höhlerbäumen
- 005_V Schutz von Biotopen in der Bauphase
- 006_VA Umweltfachliche Bauüberwachung

Biotoptypen

Gehölze außerhalb von Wäldern

- HEy Sonstiges heimisches Laubgebüsch
- HWb § Kopfweide mit Bäumen low. Überhältern
- HRo Obstbaumreihe
- HRy Ruderale Gebüsche und Baumreihe; Dominanz von nicht-heimischen Sträuchern
- HGm Feldgehölz, 50% Nadelbäume
- HGy Sonstiges Feldgehölz

Grünland

- GYy Mäßig artenreiches Wirtschaftsgrünland

Äcker

- AIm Mais
- AY sonstiges

Ruderalen, Ruderal- und Pioniervegetation

- RHg Ruderale Grasflur
- RHy Ruderale Staudenflur

Biotoptypen in Zusammenhang mit baulichen Anlagen

- SGs Ziergebüsche
- XGg Gebäude mit heimischen Arten

HGm Nutzungstypen (Buchstabenkode, Grenze)

potenzieller Quartier-/Höhlenbaum für Fledermäuse und Vögel (mit Nummer)

Bezugsräume

- Grenze des Untersuchungsgebietes (Biotope)
- Grenze des Untersuchungsgebietes (Fauna)

Technische Planung

- Trasse des geplanten Vorhabens
- Bestand
- Flurstücksgrenzen und -nummern
- Planfeststellungsgrenze

Bestellung:
LACON
Gesellschaft für Akustikmesstechnik GmbH
Hansestraße 5
23558 Lübeck
Tel. 0451-98 98-0-00
Fax. 0451-98 98-0-99

LACON

	Datum	Name
gez.	05 / 22	Lammersmann
gepr.	05 / 22	Sachse
genehm.	02.05.2022	gez: Henguhr

DECKBLATT

Genehmigungsvermerk

Lageskizze

Index	Änderungen bzw. Ergänzungen	Planungsstand
1	EHTW des Pumpübergabeschachtes bei RW-I-09	02.05.2022
0	Ausgangsunterlagen: Antragsfassung	19.07.2021

Antrag auf Planfeststellung

Bauherr:
STADLER
Stadler Rail Service Deutschland GmbH
Hermannstraße 63c
13158 Berlin
Ort, Datum: 07.07.2021 gez: Keller
Ort, Datum, Unterschrift

Gesamtplaner:
QUADRA
Planungsbüro GmbH
Sitz Berlin
Adlershofer Str. 1 - 10318 Nürnberg - 30 / 12526 Berlin

	Datum	Name
gez.	07/2021	Lammersmann/Pigatto
geprüft.	07/2021	Rudloff/Göbel
gepr.	07/2021	Henguhr

Ausgestellt:
STADLER
Stadler Rail Service Deutschland GmbH
Hermannstraße 63c
13158 Berlin
Ort, Datum 07.07.2022 gez: Lübben
Ort, Datum, Unterschrift

Planverfasser:
LACON
Gesellschaft für Akustikmesstechnik GmbH
Hansestraße 5
23558 Lübeck
Tel. 0451-98 98-0-00
Fax. 0451-98 98-0-99
Berlin, 19.07.2021 gez: Henguhr
Ort, Datum, Unterschrift

Ausgabe vom: 19.07.2021
Auftrag-Nr.: 18/351
Plan-Nr.: **Anlage 9.3.1**
Planart: **Planfeststellung**
Planzeichen:
Blatt-gr.: 594 / 1190
Koordinatensystem: ETRS89/UTM33

Maßstab: 1 : 500

Landschaftspflegerischer Begleitplan
Maßnahmenplan

Bahnen- und Koordinatensystem

Projekt:

Neubau Depot Rendsburg

Strecke: Rendsburg, W 89 - Husum, W 40, G-Bahn, Nebengleis bis km 3,072, **stillgelegt ab km 3,072**

Bauwerksnummer						Brückennr.	
Strecke	*	Kilometer		Kennzahl	*		Barcode
1012	*	2,1 - 2,4			*		