

PORTAL
(305)

M.1
(305)

M.2
(305)

M.3
(305)

M.4
(305)




Anlage 11.1
Blatt 45/49

380-kV-Leitung Audorf - Jardelund Nr. 305 Rückbaumaßnahmen Portal - Mast Nr. 004 DECKBLATT

- 1 Errichtung der 380-kV-Leitung Audorf-Flensburg/Handewitt, LH-13-324
- 2 Rückbau der 220-kV-Leitung Audorf-Flensburg, LH-13-205
- 3 Neubau der 380-kV-Leitung Audorf - Jardelund, LH-13-305
- 4 Rückbau der 380-kV-Leitung Audorf - Jardelund, LH-13-305
- 5 Provisorische Verlegung der 220-kV-Leitung Audorf-Kiel/S., LH-13-102
- 6 Provisorische Verlegung der 110-kV-Leitung Brachendorf-Audorf, LH-13-105
- 7 Provisorische Verlegung der 380-kV-Leitung Audorf - Jardelund, LH-13-305
- 8 Neubau der 110-kV-Leitung Audorf - Husum, LH-13-102
- 9 110-kV-Leitung Audorf - Schub, LH-13-101

Legende:

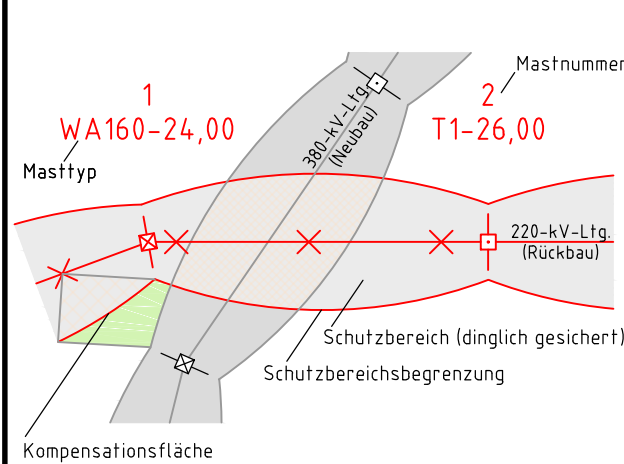

Grenzen:

- 1 Eigentümerschleuse
 - 5 Grundstücksordnungs
 - 99 Flurstücksnummer
 - Abspannmast
 - Tragmast
- Kreis
Stadt/Gem.
Gemarkung
Flur
Flurstück
Grenze des Planfeststellungsverfahrens

Rechtserwerb Rückbau:

- Dauerhafte Flächeninanspruchnahme durch Neubau 380-/110-kV-Ltg.
- Bauzeitliche Flächeninanspruchnahme Neubau 380-/110-kV-Ltg.
- Bestehende "dingliche Sicherung" 220-/110-kV-Ltg. (entfällt)
- Bauzeitliche Flächeninanspruchnahme Rückbau 220-/110-kV-Ltg.
- Bestehende "dingliche Sicherung" 220-/110-kV-Ltg. dauerhafte Flächeninanspruchnahme durch Neubau oder Kompensation

Planfeststellungsunterlage

Aufgestellt
Bayreuth,
TenneT TSO GmbH

04.12.2015

i.V. *P. L.* i.A. Dr. *B. J.*

EQOS Energie Deutschland GmbH
Wolfenbüttelstraße 29
D-38400 Biberach
Leistungsplanung

Maßstab
1:2000

Einheit
Meter

01	Umpl. Ltg. Nr. 324	23.11.2015	poka	Datum	Name
	Schutzgerüst erg	23.11.2015	poka	Bearb.	23.11.2015
				Gepr.	01.12.2015
				Norm	DIN EN 50341-3-4: 01/2011
				Fachbereich	TL



Zust. Änderung Datum Name Urspr.:

