


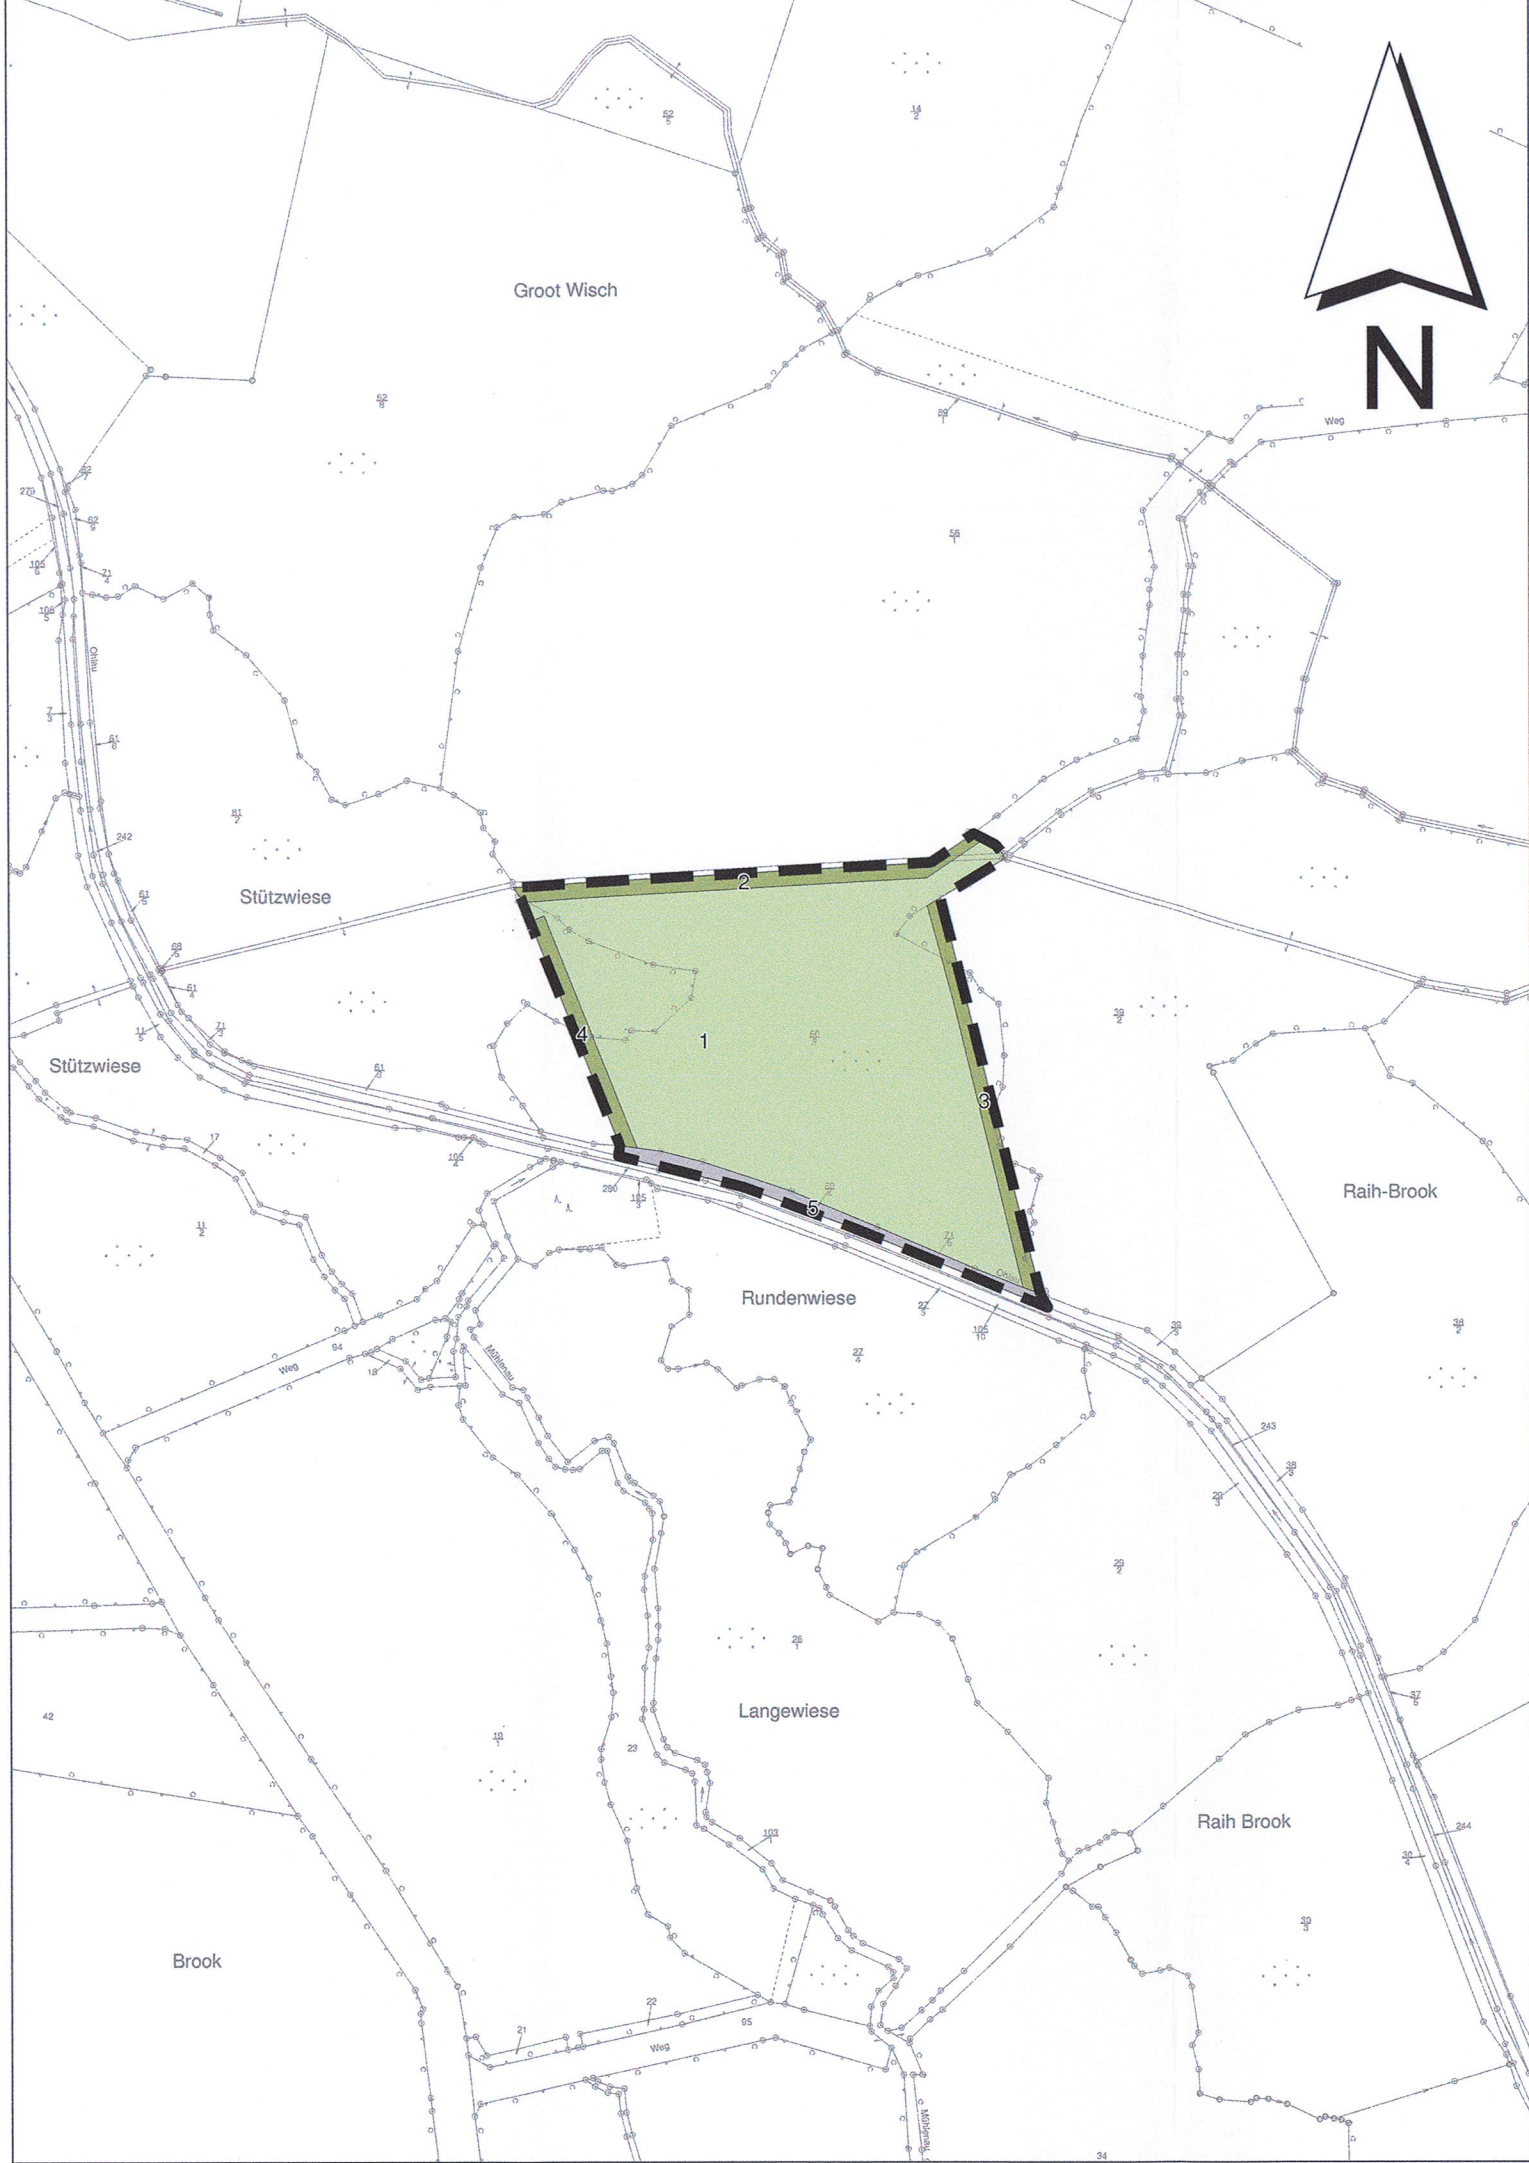

Landschaftspflegerischer Begleitplan  
Neubau der A 20 Nord-West-Umfahrung Hamburg

Bilanzierungsnachweis Eingriffsregelung, Teil Maßnahmen trassenfern

- 23

Bilanzierungsfläche mit Flächen-ID
- Entwicklung Extensivgrünland
- Anlage Feldhecke

Grenze der Ausgleichsmaßnahme

|                              |                           |         |                   |
|------------------------------|---------------------------|---------|-------------------|
| *Änderungen vorgenommen von: |                           |         |                   |
|                              |                           |         |                   |
|                              |                           |         |                   |
|                              |                           |         |                   |
| 1                            | Anpassung Maßnahmenfläche | 09.2013 | Pieper-Simon/Aust |
| Nr.                          | Art der Änderung*         | Datum   | Name              |

Trüper Gondesen Partner Landschaftsarchitekten BDLA  
An der Untertrave 17, 23552 Lübeck

TRÜPER GONDESEN PARTNER  
LANDSCHAFTSARCHITEKTEN  
AN DER UNTERTRAVE 17, 23552 LÜBECK  
FON : 0451/79882-0 , FAX : 0451/79882-22

TGP

Lübeck den 02/2012


Entwurfsbearbeitung:

Kortemeier & Brokmann,

Garten- und Landschaftsarchitekten | GmbH

Oststraße 2 | 32051 Herford | fon 05221. 9739-0 | fax ...973930

Landschaftspflegerischer Begleitplan

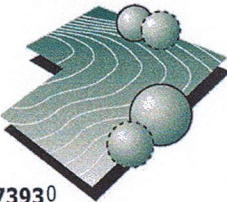

|                             |           |          |
|-----------------------------|-----------|----------|
| TGP_1335                    | Datum     | Name     |
| bearbeitet                  | 02/12     | Lechler  |
| gezeichnet                  | 02/12     | Andersen |
| geprüft:                    | 02/12     | Julius   |
| Datum                       |           | Zeichen  |
| bearbeitet                  | Juni 2009 | So       |
| gezeichnet                  | Juni 2009 | Bö       |
| geprüft: <i>R. Brokmann</i> |           |          |

Landesbetrieb Straßenbau und Verkehr  
Schleswig-Holstein

Straße: A 20 von NK 2125026 - 0,900 km  
nach NK 2125026 +1,000 km

Nächster Ort: Bad Bramstedt, Lentföhrden

Unterlage Nr.

Blatt Nr.

Reg. Nr.

Datum

Zeichen

Neubau der A 20  
Nord-West-Umfahrung Hamburg

Teil B  
Autobahnkreuz A 20 / A 7

Bau-km: 14+200 bis 16+100

|            |         |              |
|------------|---------|--------------|
| bearbeitet | ----    | ----         |
| gezeichnet | ----    | ----         |
| geprüft    | 06/2009 | gez. Hofmann |

Bilanzierungsnachweis  
Eingriffsregelung  
Teil Maßnahmen trassenfern

(Ohlau westlich A 7)

Maßstab 1 : 2.500

Aufgestellt:  
Landesbetrieb Straßenbau und Verkehr  
Schleswig - Holstein  
Niederlassung Itzehoe

Itzehoe, den 29.06.2009

Planfeststellungsunterlage

vom: 29.06.2009

Anlage: Materialband

Blatt: 3 **Deckblatt**

Grundplan hergestellt: 08/ 2004

Ergänzungen:

rmk  
ManagementConsulting  
Breite Straße 32  
29221 Celle

Bildflug: 03.2003  
Kataster (Amt)  
10.2002 (Pinneberg)  
05.2003 (Steinburg)  
07.2003 (Segeberg)  
Feldvergleich: 08.2004

Geodätische Grundlagen  
Gauß-Krüger-Koordination