Anlage 11.1
Blatt 48a/49

110-kV-Leitung Flensburg - Weding Nr. 107
Rückbaumaßnahmen
Portal - Mast Nr. 006
DECKBLATT

1	Errichtung der 380-kV-Leitung Audorf-Flensburg/Handewitt, LH-13-324 Portal-Portal, 110-kV-Mitnahme Nr.107 Mast 177 - Mast 179
49	Neubau der 380-kV-Leitung Audorf-Jardelund, LH-13-305 M161-Portal, Anbindung an das UW Handewitt, 110-kV-Mitnahme Nr.173 Mast 162a - Mast 163a
51	Rückbau der 380-kV-Leitung Audorf-Jardelund, LH-13-305 M162 - M165
66	Neubau der 110-kV-Leitung Flensburg - Weding, LH-13-107 Neubau Mast 004a und Mast 005 (standortgleich),Anschluss an den neu zu errichtenden Mast 177 der Leitung Nr. 324 Einbindung in die bestehende Leitung zwischen Mast 005 und Mast 006
69	Neubau der 110-kV-Leitung Breklum - Flensburg, LH-13-173X Neubau Mast 004 und Mast 005, Anschluss an den neu zu errichtenden Mast 163a der Leitung Nr. 305
70	Rückbau der 110-kV-Leitung Flensburg - Weding, Mast 002 - Mast 005 Mast 002 wird für die Leitung Nr.173X neu errichtet, Mast 005 wird für die Leitung Nr.107 neu errichtet

Legende:

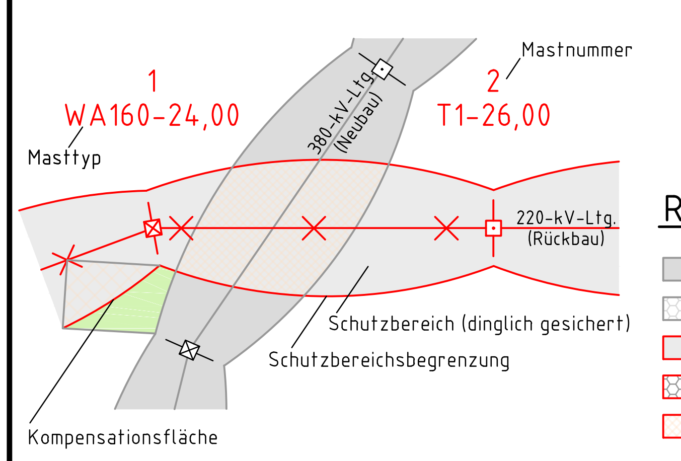

⬡ 1	Eigentümerschlüsselnr.
○ 5	Grundstücksordnungsnr.
99	Flurstücksnummer
☒	Abspannmast
⊡	Tragmast

Grenzen:

Kreis
Stadt/Gem.
Gemarkung
Flur
Flurstück
Grenze des Planfeststellungsverfahrens

Rechtserwerb Rückbau:

▨	Dauerhafte Flächeninanspruchnahme durch Neubau 380-/110-kV-Ltg.
▨	Bauzeitliche Flächeninanspruchnahme Neubau 380-/110-kV-Ltg.
🟥	Bestehende "dingliche Sicherung" 220-/110-kV-Ltg (entfällt)
▨	Bauzeitliche Flächeninanspruchnahme Rückbau 220-/110-kV-Ltg.
🟥	Bestehende "dingliche Sicherung" 220-/110-kV-Ltg. dauerhafte Flächeninanspruchnahme durch Neubau oder Kompensation

Planfeststellungsunterlage

Aufgestellt
Bayreuth,
TenneT TSO GmbH
04.12.2015
i.V.
i.A. Dr.

EQOS Energie
Deutschland GmbH
Wolfentalstraße 29
D-88400 Biberach
Leitungsplanung

Maßstab 1 : 2000
Einheit Meter

Zust.	Änderung	Datum	Name
01	Umpl. Ltg. Nr.324	23.11.2015	poka
	Umpl. Ltg. Nr.305	23.11.2015	poka
	Umpl. Ltg. Nr.107	23.11.2015	poka
	Umpl. Ltg. Nr.173X	23.11.2015	poka
	Schutzgerüst erg.	23.11.2015	poka
	Eigentümer neu	23.11.2015	poka

	Datum	Name
Bearb.	23.11.2015	poka
Gepr.	01.12.2015	lp
Norm	DIN EN 50341-3-4: 01/2011	
Fachbereich TL		

TenneT
Taking power further

Urspr.: