


<b>K-L</b> Visuelle Verletzung des Landschaftsbildes	<b>K-N1</b> Anlagebedingte Versiegelung im Bereich der Maststandorte	<b>K-N2</b> Baubedingte temporäre Beeinträchtigungen im Bereich der Arbeitsflächen, Zufahrten und Provisorien	<b>K-N3</b> Beeinträchtigungen von Gehölzen, Baumreihen und Einzelbäumen durch Überspannung	<b>K-B1</b> Potenzielle Beeinträchtigungen von gesetzlich geschützten Knicks und Feldhecken
<b>K-Ar1</b> Potenzielle Beeinträchtigungen von Vögeln durch Kollisionsrisiko am Erdsill	<b>K-Ar2</b> Potenzielle Beeinträchtigungen von Offenlandarten	<b>K-Ar3</b> Potenzielle baubedingte Störung von Vogelarten	<b>K-Ar4</b> Potenzielle Beeinträchtigung der Fauna durch Gehölzschnitt-/rodung	

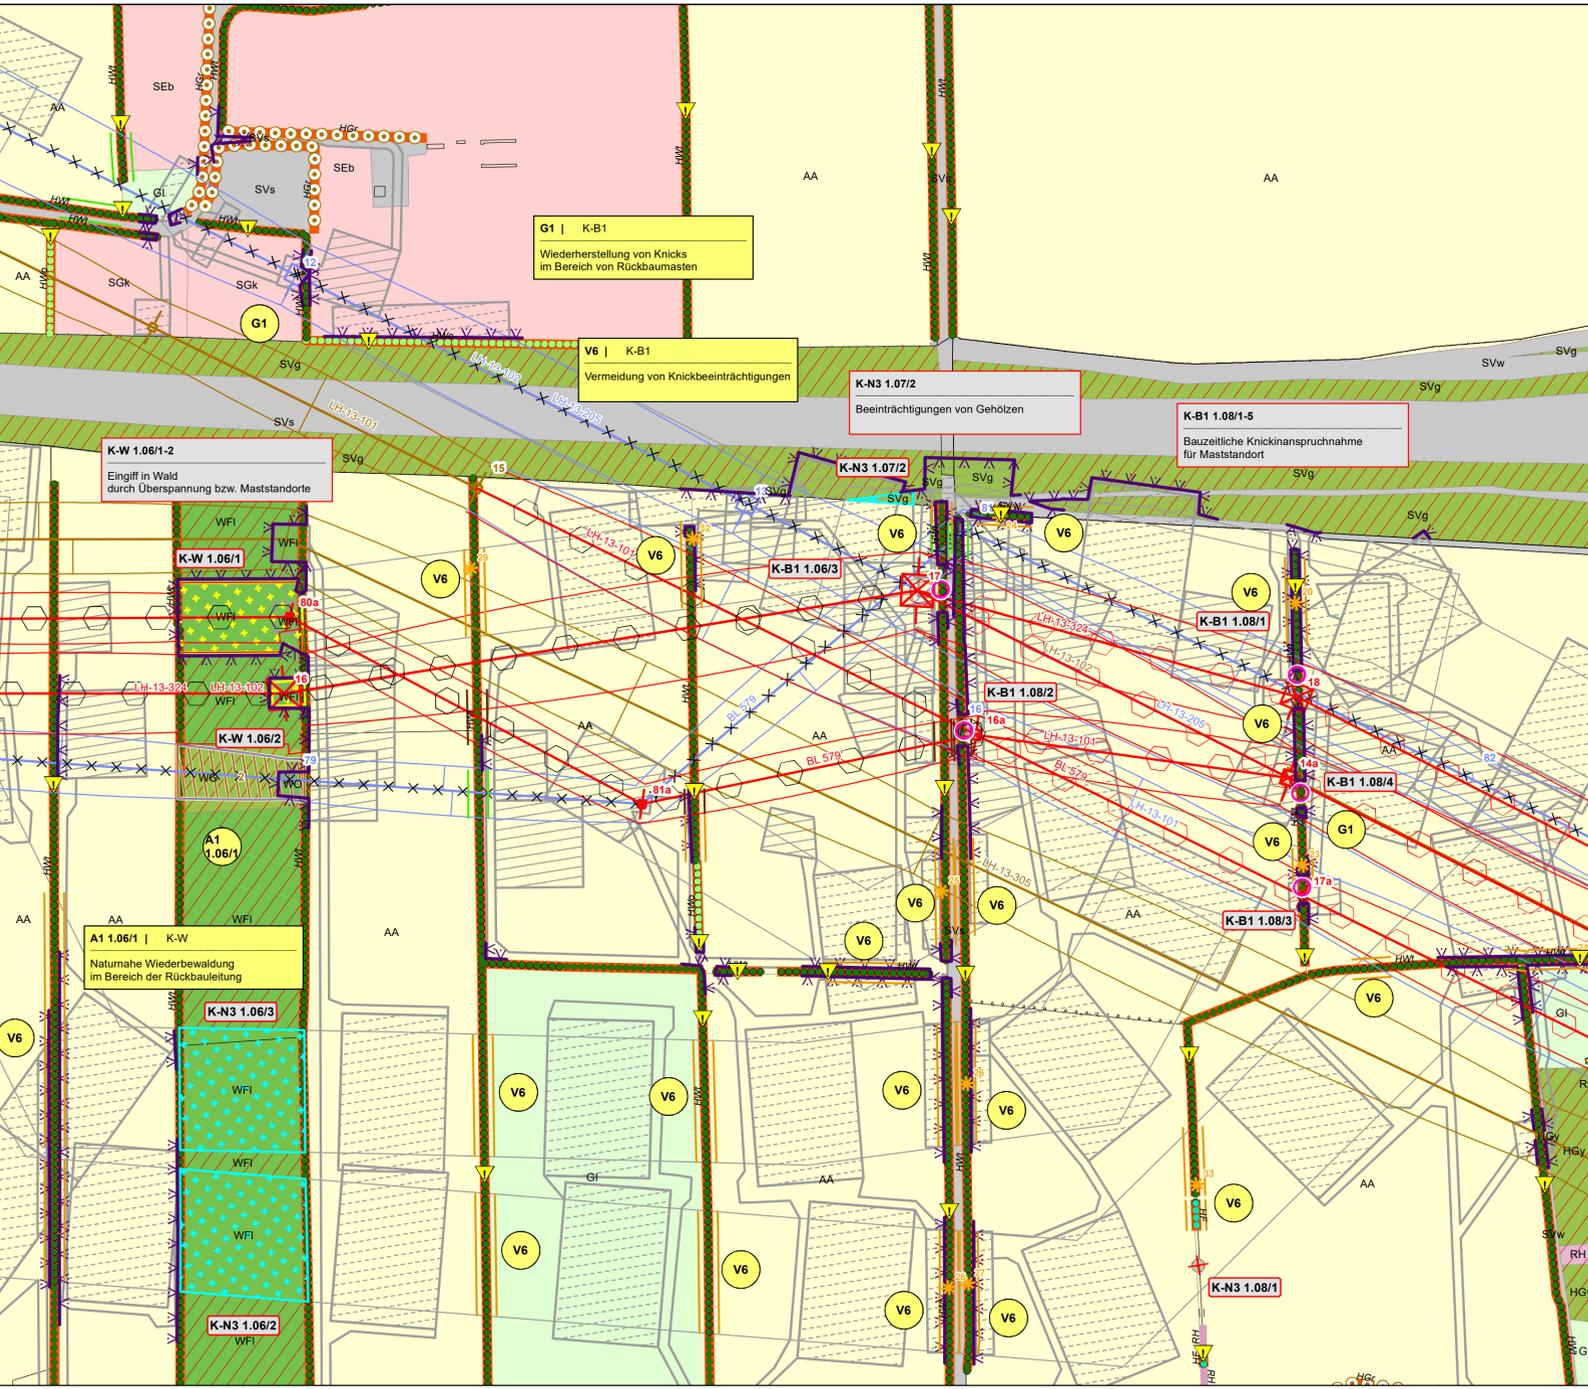

<b>V1</b>   div. Konflikte s. Maßnahmenblatt Umweltbaubegleitung	<b>V2</b>   K-N2, K-N3, K-B1, K-B2, K-A Tabulflächen siehe Legende	<b>V3</b>   K-N2, K-N3, K-B1, K-B2, K-A Schutzzaune siehe Legende	<b>V4 a, b</b>   K-N2, K-B1, K-B2, K-A Vermeidung von Beeinträchtigungen im Bereich von Zufahrten und Baustellenflächen	<b>V5</b>   K-N3, K-B1, K-B2, K-W, K-L Vermeidung von Beeinträchtigungen von Gehölz-, Gehölz- und Baumbeständen	<b>V7</b>   K-N3, K-B1, K-B2, K-W, K-L Vermeidung von zusätzlichen Gehölzeingriffen bei der Basisierung (im Bereich der Neubauleitung)
<b>Var1</b>   K-Ar1 Vogelschutzmarkierung	<b>Var2 - Var5, Var7</b>   K-Ar2 - 4, K-Ar6 Bauzeitenregelung Avifauna, Fledermäuse, Amphibien siehe Karten Nr. 3.1 - 3.4	<b>Var9</b>   K-N3, K-B1 - 2, K-W, K-L, K-Ar2 - 5 Seilzug per Helikopter	<b>Var10</b>   K-Ar3 Zeitliche Beschränkung für Rammarbeiten	<b>Var11</b>   K-Ar2 Zeitliche Begrenzung Rückbau Bestandsleitungen	

V = Vermeidungsmaßnahme  
 VA = Artenschutzrechtliche Vermeidungsmaßnahme  
 A = Ausgleichsmaßnahme  
 A/E = Ausgleichs- / Ersatzmaßnahme  
 AA = Artenschutzrechtliche Ausgleichsmaßnahme  
 G = Gestaltungsmaßnahme

**BIOTOP- UND NUTZUNGSTYPEN**

- Flächige Landschaftselemente**
- Wald
  - Gehölz und sonstige Baumstruktur
  - Binnengewässer
  - Hoch- und Übergangsmoor
  - Gehölzfreies Biotop der Niedermoore, Sümpfe und Ufer
  - Heide, Magerrasen, Binnendüne
  - Ruderalflur
  - Grünland
  - Acker- und Gartenbau-Biotop
  - Siedlungsbiotop
  - Gewerbefläche
  - Verkehrsfläche
- Lineare Landschaftselemente**
- Knick
  - Feldhecke
  - Graswall
  - Gebüsch, Gehölz
  - Baumreihe, Allee
  - Bach
  - Sonstiger Graben
  - Gehölzbestandener Graben
  - Ruderaler Saum
  - Steilhang
- Punktueller Landschaftselemente**
- Einzelbaum
  - Windkraftanlage

**SCHUTZGEBIETE / DENKMALE**

- Natura-2000-Gebiet
- Vorhandenes Naturschutzgebiet
- Geplantes Naturschutzgebiet
- Vorhandenes Landschaftsschutzgebiet
- Naturparke
- Grabungsschutzgebiete (Schutzzone)
- Bestehende Kompensationsfläche
- Schutzgebiets- und Biotopverbundsystem
- Archäologisches Flächendenkmal gemäß §2 Abs.2 DSchG S-H (+UVS-Nr.)
- Archäologisches Denkmal gemäß §2 Abs.2 DSchG S-H (+UVS-Nr.)
- Bau- und Grunddenkmal gemäß §2 Abs.2 DSchG S-H (+UVS-Nr.)
- Gesetzlich geschütztes Biotop gemäß §30 BNatSchG i.V.m. §21 LNatSchG

**Biotoptypen**

- Wald und Gehölz**
- Bruchwald, Feuchtwald
  - Feucht- und Sumpfwald
  - Erlenwald entwässerter Standorte
  - Sonstiger naturfermer Wald, Aufforstungsfläche und forstliche Nutzfläche
  - Sonstiger Laubholzbestand
  - Laub-Nadelholz-Mischbestand
  - Nadelforst
  - Sonstiges Gehölz
  - Bodensaures Laubwald
  - Waldlichtungsfur
  - Pionierwald, Birken-/ Zitterpappel-Pionierwald
  - Waldrand
- Gehölz und sonstige Baumstruktur**
- Feldhecke
  - Sonstiges Gehölz und Gehölz
  - Allee
  - Einzelbaum und Baumgruppe
  - Fließgewässer begleitender Gehölzsaum
  - Streuobstwiese
  - Baumreihe
  - Gehölzloser Graswall
  - Knick, Wallhecke
  - Standortfremdes/ nicht heimisches Feldgehölz
  - Sonstiges naturnahes Feldgehölz
- Binnengewässer**
- Bach
  - Naturnaher Bach
  - Naturferner Bach
  - Fluss
  - Künstliches Fließgewässer/ Graben, Kanal
  - Graben/ Fließgewässer mit Gehölzbewuchs
  - Kanal
  - Sonstiger Graben
  - Kleingewässer
  - Gehölzarmes Kleingewässer
  - Naturnaher nährstoffreicher Stautich
  - See
  - Tümpel
  - Künstliches/ künstlich überprägtes Stillgewässer
- Hoch- und Übergangsmoor**
- Hoch/ Übergangsmoor
  - Birken-Stadium der Degeneration

**SONSTIGES**

- Sonstige Hoch- und Höchstspannungsfreileitung
- Schutzbereich sonstiger Hoch- und Höchstspannungsfreileitung

**PLANUNG**

- Geplante Freileitung
  - Schutzbereich der geplanten Freileitung
  - Rückbau vorhandene Freileitung
  - Schutzbereich Rückbau
  - Arbeitsfläche (K-N2, K-Ar3)
  - Provisorium / Gerüstfläche (K-N2, K-Ar3)
  - Zufahrt (K-N2, K-Ar3)
- EINGRIFFE**
- Eingriffe in Wald (K-W, K-B2, K-Ar4)**
    - Eingriff in Wald durch Überspannung und Maststandorte (Waldumwandlung)
  - Eingriffe in Gehölze (K-N3, K-A, K-Ar4)**
    - Eingriff in Gehölzbestand durch Überspannung
  - Eingriffe in Einzelbäume (K-N2, K-N3, K-Ar4)**
    - Verlust von Bäumen
- Beeinträchtigung von Knicks (K-B1, K-Ar4)**
- Knickanspruchnahme
  - Verlust von Überhältern mit Nr.
  - Dauerhafte Endwuchshöhenbeschränkung für Knicks
  - Einmaliges vorzeitiges Knicken
- Beeinträchtigung des Naturhaushaltes (K-N4, K-N5)**
- Dauerhafte Grabenverrohrung
  - Bauzeitliche Grabenverrohrung
- Quartierverlust Fledermäuse (K-Ar5)**
- Potenzieller Wochenstuben- / Winterquartierverlust
- VERMEIDUNGSMASSNAHMEN**
- Tabulfläche (V2)
  - Tabubereich um lineare und potentielle Landschaftselemente (V2)
  - Schutzzaun (V3)
  - Vogelschutzmarkierung (Var1)
  - Verdichtung Vogelschutzmarkierung (Var1)

**Hinweis Farbdarstellung der Leitungen:**

- rot: Neu-/Umplanung
- blau: Rückbau
- braun: Bestandsdarstellung

<b>K-N1</b>	Konfliktnummer
<b>K-N1</b>	Erläuterung des Konfliktes
<b>K-N1</b>	Konfliktnummer
<b>V1   K-B1</b>	Maßnahmennummer und Bezug zur Konfliktnummer
<b>Umweltbaubegleitung</b>	Erläuterung der Maßnahme
<b>V1</b>	Maßnahmennummer

Die Änderung der Pläne Blatt Nr. 1.1 bis 1.65 + 2.1 bis 2.43 im Rahmen des Deckblattverfahrens sind dem Änderungsvermerk zu entnehmen, der den Bestands-, Konflikt- und Maßnahmenplänen vorgeheftet ist.			
Nr.	Art der Änderung	Datum	Name
		23.11.16	

Planverfasser:	Datum	Name
BHF Bendfeldt Herrmann Franke	21.11.16	FAB
Landschaftsarchitekten GmbH	21.11.16	IFF
24116 Kiel, Jungfernstieg 44, Tel.: 0431/ 99796-0	23.11.16	

Auftraggeber:	Bayreuth, den 25.11.2016
TenneT TSO GmbH	
Bernecker Straße 70, 95448 Bayreuth	

<b>Planfeststellungsunterlage</b>	
Projekt:	Anlage: <b>9.2</b> Blatt Nr.: <b>1.7</b>
<b>Landschaftspflegerischer Begleitplan zur 380-kV-Freileitung Audorf - Flensburg Deckblatt</b>	
Ltg. Nr.324 Mast 16 - Mast 18	
Planinhalt: <b>Bestands-, Konflikt- und Maßnahmenplan</b>	
Maßstabsleiste:	Maßstab: 1:2.000

**Leitungsbezeichnungen**

- LH-13-305: 380 kV - Leitung Audorf - Jardelund
- LH-13-305A: 380 kV - Leitung Abzweig Haurup
- LH-13-324: 380 kV - Leitung Audorf - Flensburg
- LH-13-204: 220 kV - Leitung Audorf - Hamburg/N
- LH-13-205: 220 kV - Leitung Audorf - Flensburg
- LH-13-206: 220 kV - Leitung Flensburg - Kassoe Elsam
- LH-13-207: 220 kV - Leitung Audorf - Kiel/S
- LH-13-101: 110 kV - Leitung Audorf - Schuby
- LH-13-102: 110 kV - Leitung Audorf - Husum
- LH-13-102A: 110 kV - Leitung Abzweig Rendsburg/N
- LH-13-106A: 110 kV - Leitung Abzweig Tarp
- LH-13-106B: 110 kV - Leitung Abzweig Jübek
- LH-13-107: 110 kV - Leitung Flensburg - Weding
- LH-13-108: 110 kV - Leitung Flensburg - Niebüll
- LH-13-173: 110 kV - Leitung Breklum - Flensburg
- LH-13-173X: 110 kV - Kuppelleitung Breklum - Flensburg zw. UW Haurup / UW Handewitt
- BL 579: 110 kV - Bahnstrom Fernleitung Neumünster - Jübek