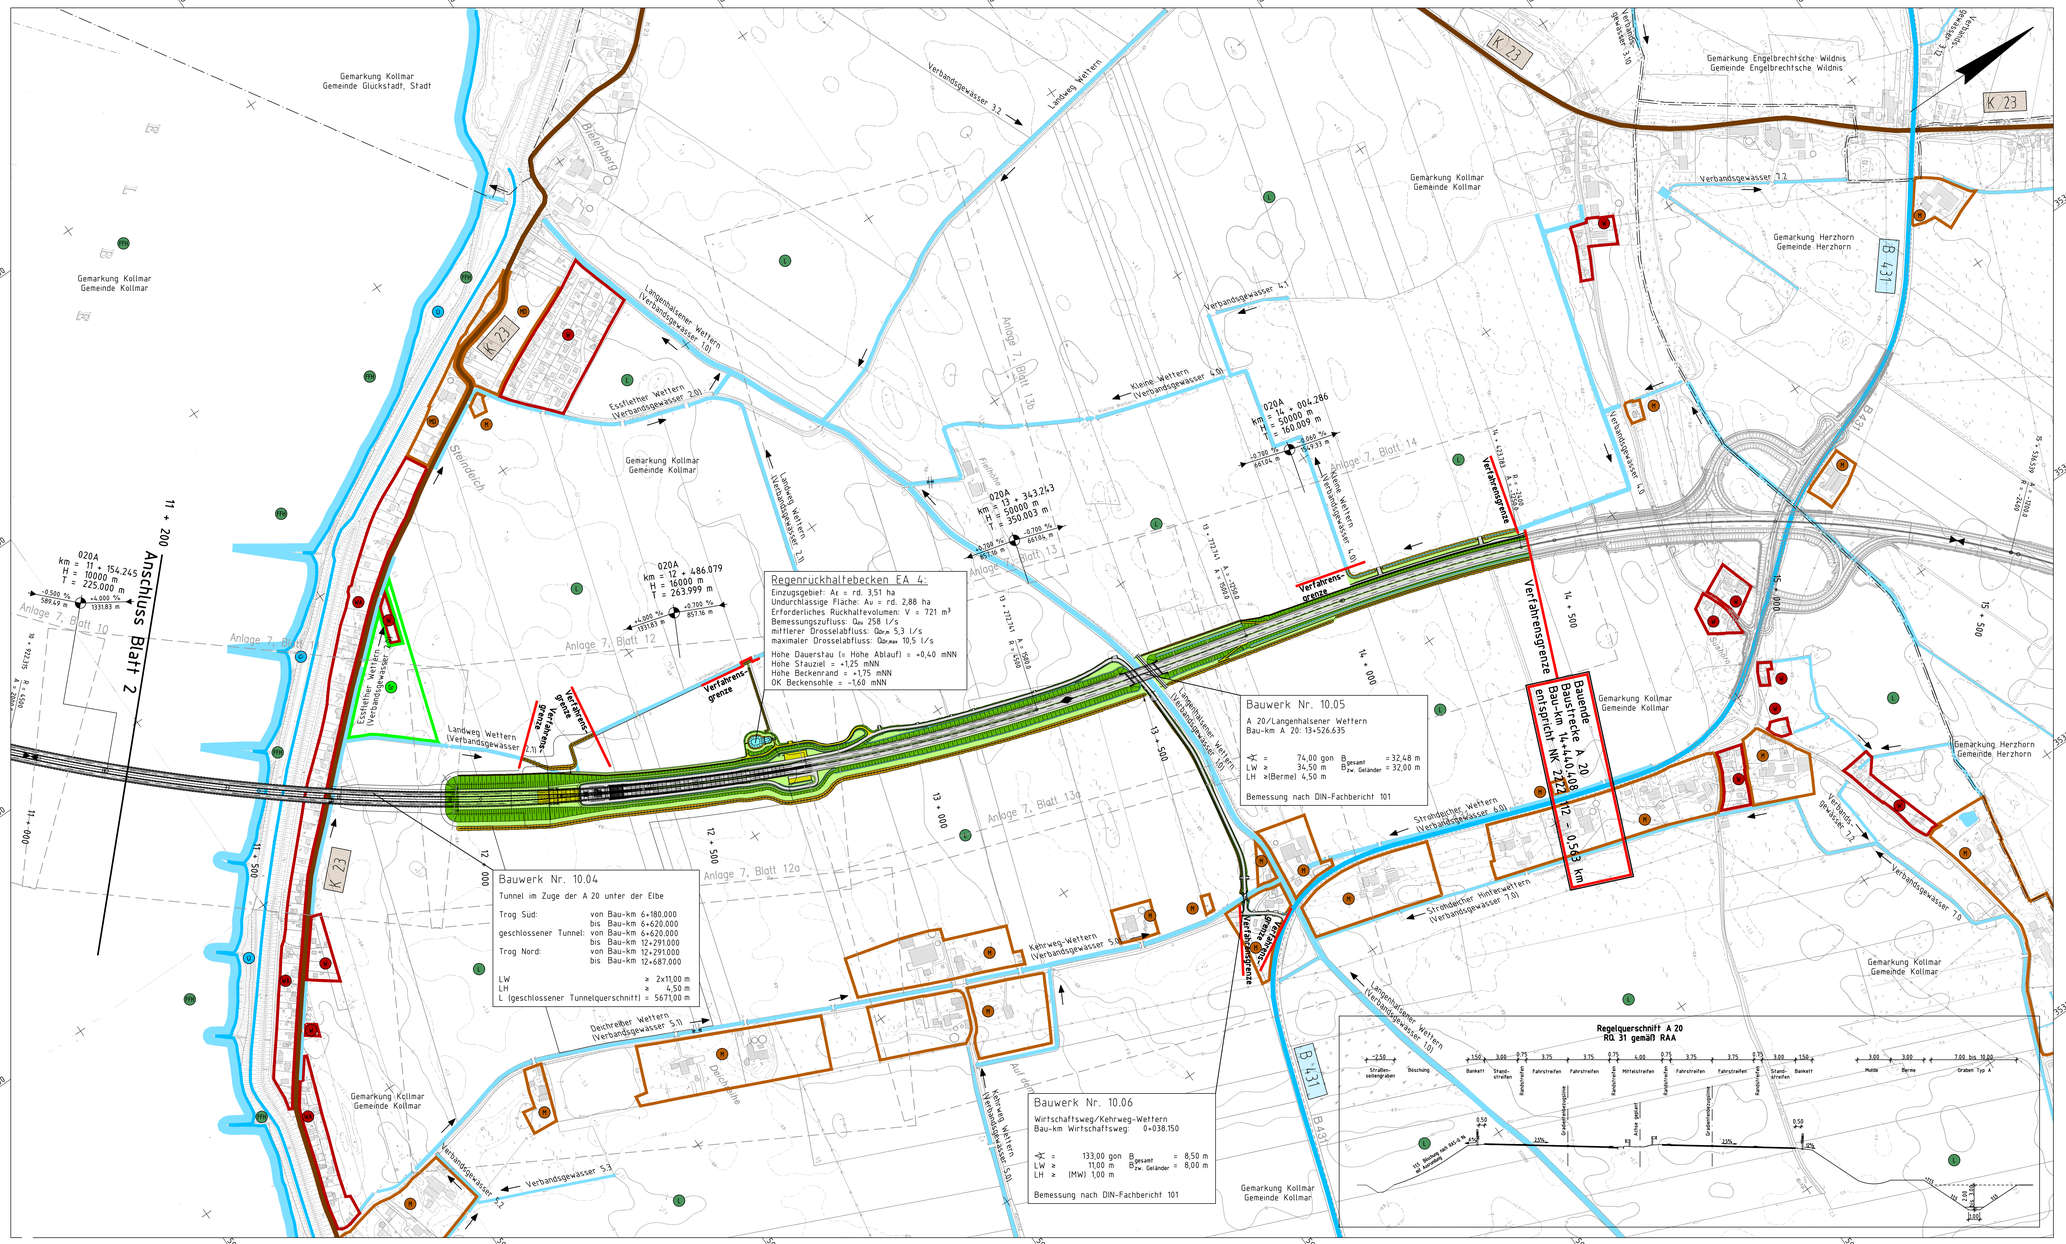


## Legende:

- Wohnbauflächen, allgemeines Wohngebiet, Kleinsiedlungsgebiet
- Mischgebiet, Dorfgebiet
- Gewerbegebiet
- Grünfläche
- Landschaftsschutzgebiet
- Naturschutzgebiet
- Sonderflächen
- Private Grünfläche
- Gemeinbedarf
- Abwasserbeseitigung
- Gewässer
- Überschwemmungsgebiet
- Flächen für Maßnahmen zum Schutz, zur Pflege und zur Entwicklung von Natur und Landschaft
- Flächen zur Einrichtung von Windkraftanlagen (Zusatznutzung zu Flächen für die Landschaft)
- Windenergieanlagen, einzeln oder in Windenergieparks (vorhanden)

B 431 Bundesstraße
L 111 Landesstraße
K 28 Kreisstraße

### Kataster:

Landesgrenze
Kreisgrenze
Gemarkungsgrenze
Gemeindegrenze

### Planung:

geplante Maßnahme A 26 / A 20 Niedersachsen (Planfeststellungsabschnitt K 28 bis Landesgrenze Niedersachsen / Schleswig-Holstein)

geplante Maßnahme A 20 Schleswig-Holstein (Planfeststellungsabschnitt Landesgrenze Niedersachsen / Schleswig-Holstein bis B 431)

Verfahrensgrenze




Für die Bearbeitung des Lageplanes wurden topografische Karten des Landesvermessungsamtes Schleswig-Holstein im Maßstab M 1:5.000, M 1:25.000 oder M 1:100.000 verwendet.
Die Vervielfältigung erfolgt mit Genehmigung des Landesvermessungsamtes Schleswig-Holstein vom 27.08.2002, AZ. 12-562.6 S 298/02.

| Nr. | Art der Änderung | Datum | Name |
|---|---|---|---|
| 8. | Entfall Speicherbecken | 03/14 | Stm / Wul |
| 7. | Verschiebung Baustelleneinrichtungsfläche | 12/11 | Stm / Wul |
| 6. | Verbreiterung Berme (Bau-km 13+560 – 14+440) | 12/11 | Stm / Wul |
| 4. | Ergänzung Fläche für die Einsatz- und Rettungsdienste | 12/11 | Stm / Wul |
| 3. | lichte Weite, lichte Höhe Bauwerk Nr. 10.06 | 12/11 | Stm / Wul |
| 2. | breite Bauwerk Nr. 10.05 | 12/11 | Stm / Wul |
| 1. | Einzäunung, Dimensionierung und Größe Speicherbecken | 12/11 | Stm / Wul |

Bearbeitung

OBERMEYER PLANEN+BERATEN GmbH
Michaelisstraße 24
20459 Hamburg
Telefon: 040/3 49 62 99-0
Telefax: 040/3 49 62 99-50
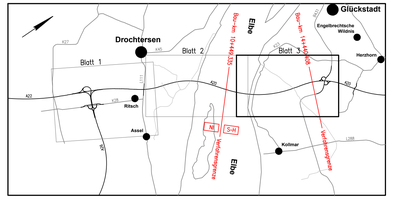
| | Datum | Name |
|---|---|---|
| bearbeitet | 02/2009 | Wul |
| gezeichnet | 02/2009 | Stm |
| geprüft | 27.02.2009 | gez. I.V. Kohl |

Projekt-Nr. 1 6 0 8 9 | Plan-Nr. P S 4 L P 1 1 0 | Index

Landesbetrieb Straßenbau und Verkehr Schleswig-Holstein

Unterlage Nr.
Blatt Nr.
Plan-Nr.

Straße: A 20
Nächster Ort: Glückstadt
von NK: nicht vorhanden
nach NK: 2222112 - 0,563 km
Bau-km A 20: von 10+449,335 bis 14+440,408

| | Datum | Name |
|---|---|---|
| bearbeitet | —— | —— |
| gezeichnet | —— | —— |
| geprüft | 03/2009 | Müller |

Neubau der A 20
Nord–West–Umfahrung Hamburg

Landesgrenze Niedersachsen / Schleswig-Holstein bis B 431

Übersichtslageplan
Bau-km 11+200 bis Bau-km 14+440,408

Maßstab: 1:5.000

Aufgestellt:
Landesbetrieb Straßenbau und Verkehr Schleswig-Holstein
Niederlassung Itzehoe

gez. Kötter
gez. Kohlgast

Itzehoe, den 31.03.2009

Planfeststellungsunterlage
vom 31.03.2009
Anlage : 3
Blatt : 3

Grundplan hergestellt:

Ergänzungen:

eckblatt