
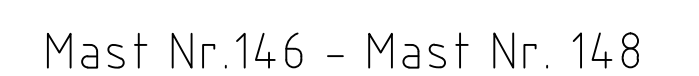


148
WA160-42.00
DA/

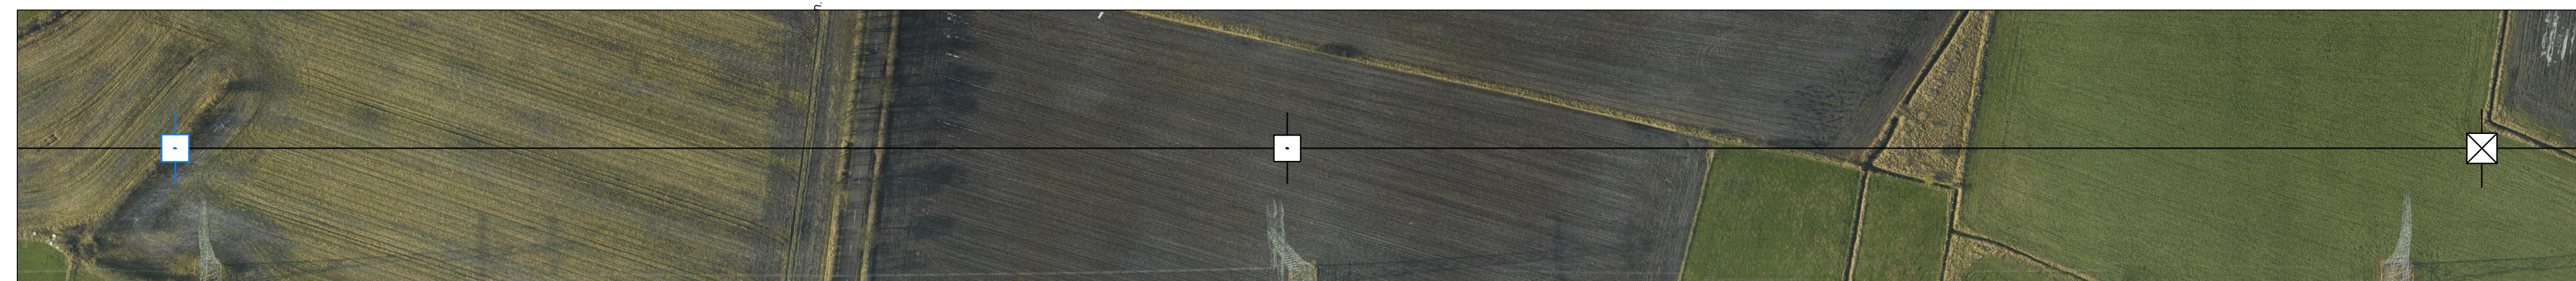

DIN VDE-Bestimmung	: DIN EN 50341-3-4: 01/2011 (Eiszone 2, Windzone 3)
Maßtyp	: <u>D-2-D-2015 3 ZES</u>
Beseilung	
Leiterseil	: <u>2x3x4: 565-AL1/12-ST1A, MZS+46,0N/mm²</u>
Erdseil	:
Luftkabel/ sonstige Belegung	: <u>2x LWL äquivalent zu 264-AL1/34-ST1A, dghl. zu LS</u>
Kettentlänge	: <u>380-kV: DA = 6,50m (3000N), VK = 4,70m (1850N)</u>
Seitliche Überhöhung	: 15,3 m rechts — — — — — oder links — — — — — aufgenommen

Planfeststellungsunterlage

Aufgestellt
Bayreuth, 07.07.2017
TenneT TSO GmbH

i.V. D. Jansen i.A. Dr. B. K. Jansen

eqos Energy		Deutschland und GmbH Wellenstraße 29 D-88400 Biberach Lieferplanung		Maßstab 1 : 2000		Einheit Meter		
01	1. Planänderung	23.11.2015	geka		Datum	Name		
02	2. Planänderung	21.11.2016	geka	Bearb.	03.07.2017	geka		
	Umgf. H46	03.07.2017	geka	Gegr.	05.07.2017	poka		
				Norm DIN EN 50341-3-4: 01/2011				
				Fachbereich TL				
				 tennet Taking power further				
Zust.	Änderung	Datum	Name					Urspr.

