



$T + 12,0 + 0,0$   
 DH L=2.00m / G=430 N  
 A-2-D-015/A5L

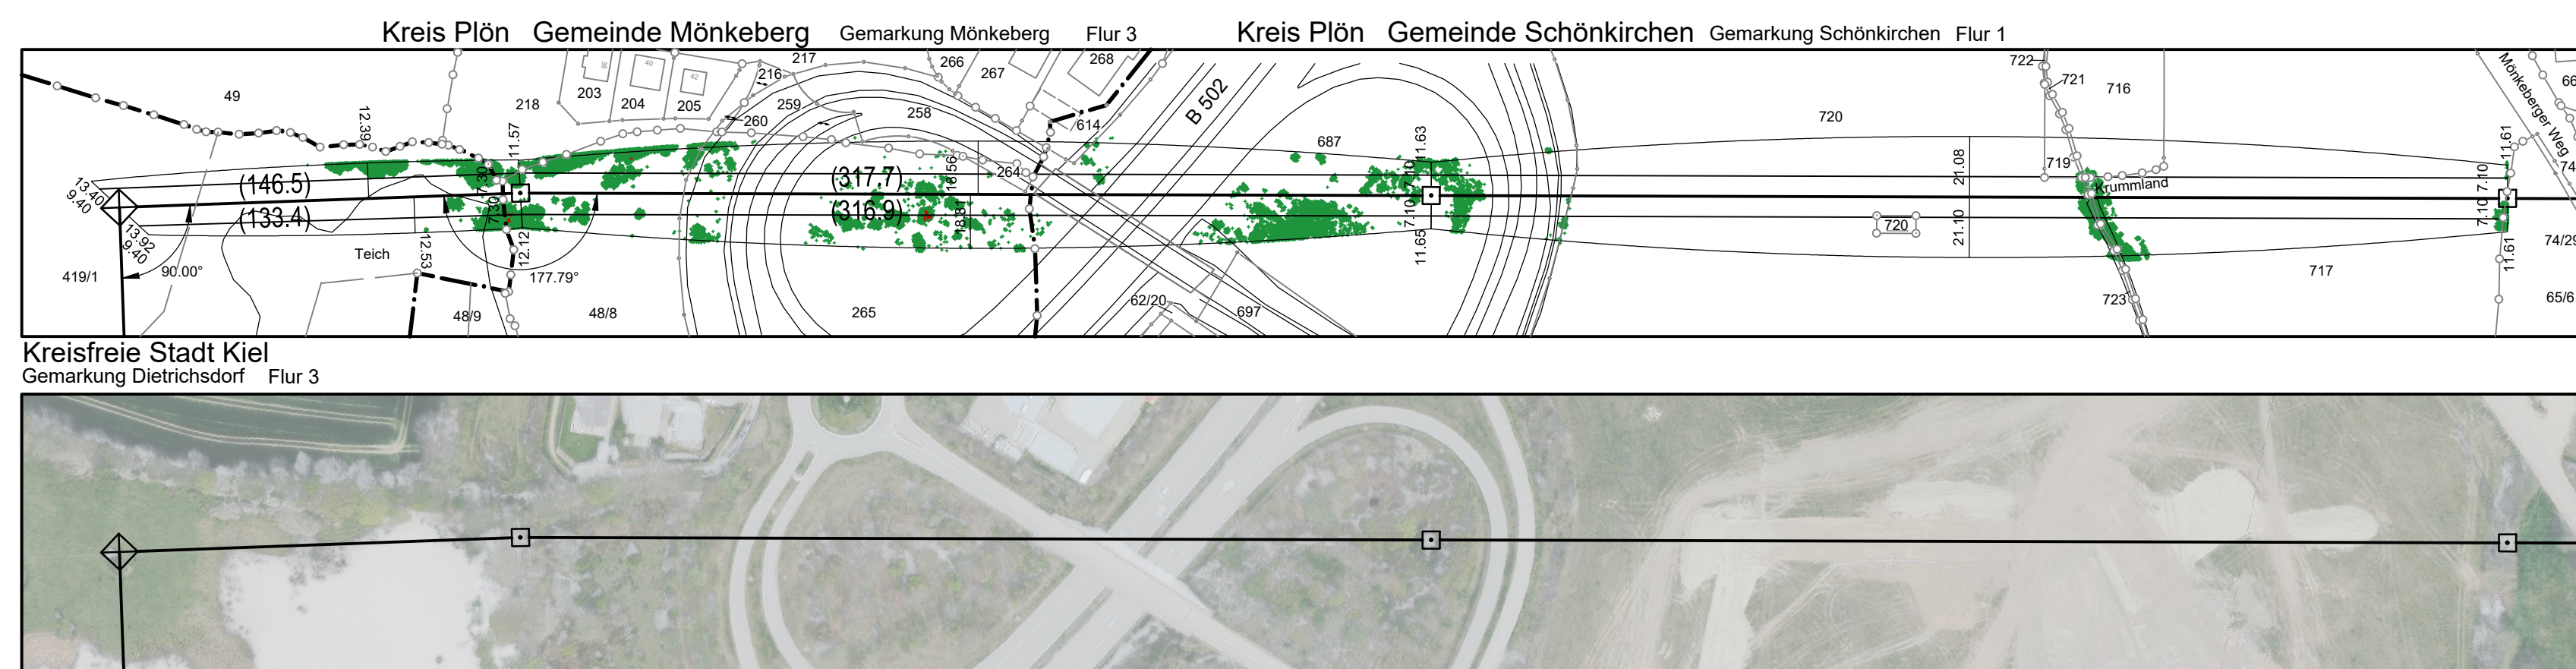

				 Schleswig-Holstein Netz
Zust.	Änderung	Datum	Name	