6 (211)
WA120-140+0,0+0,0
/DA
D-2-D-000/C2

- 175.4 -

6N
WE/WAdiff/WA90-15,00
/DA L=3.50 m G=1000 N
A-2-D-2013.1

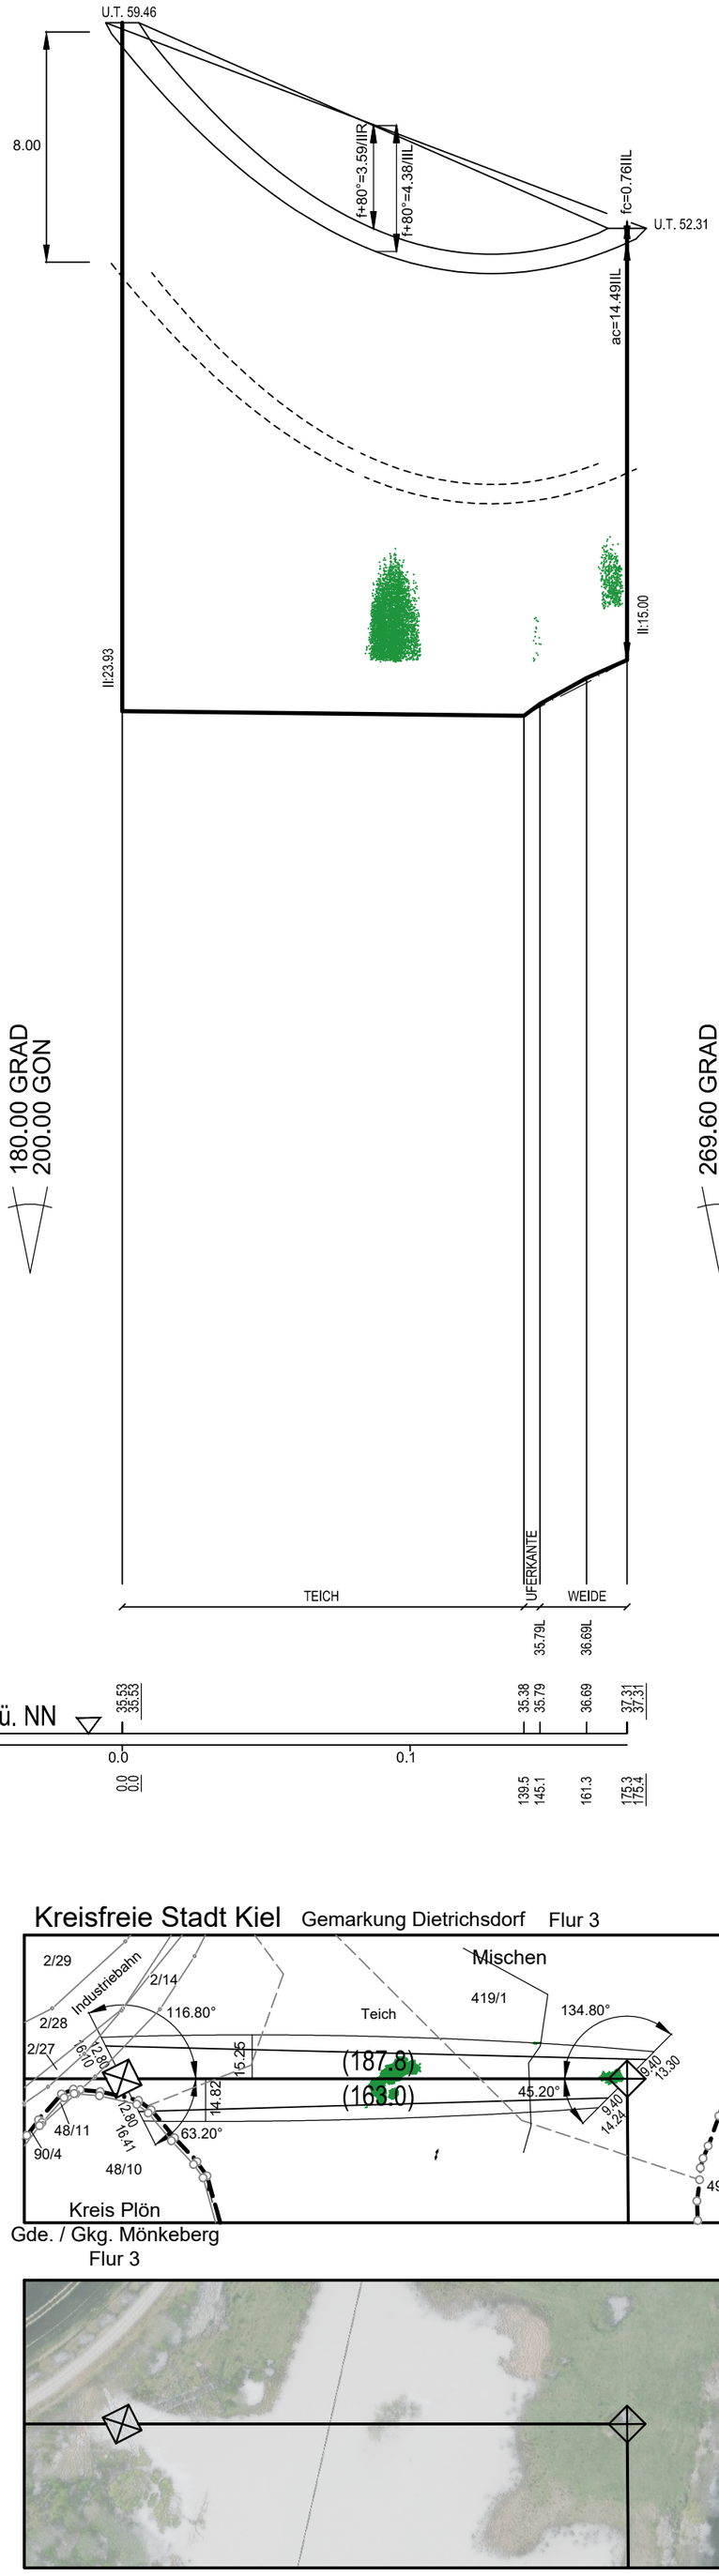

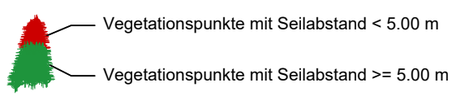

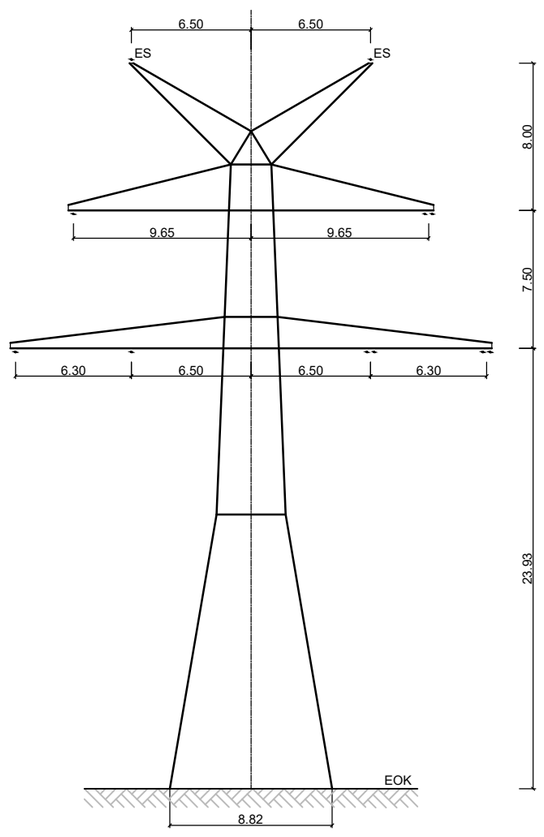

WA120-140+0,0+0,0
M.Nr. 6
D-2-D-000/C2

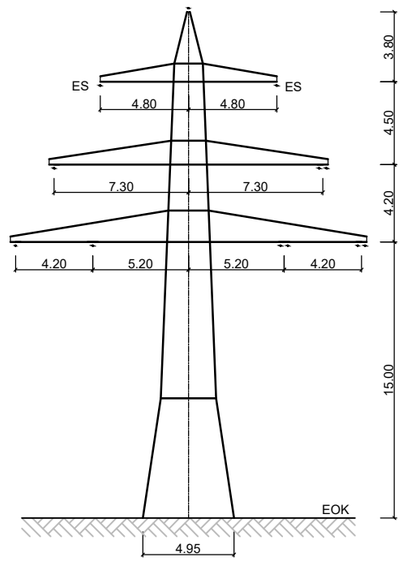

WE/WAdiff/WA90-15,00
M.Nr. 6N
A-2-D-2013.1

Schleswig-Holstein Netz

Anlage 5
Blatt 2 / 2

LÄNGENPROFIL

110-kV-Leitung
Kiel/S - Höhndorf

LH-13-133

Mast Nr. 6 (211) - Mast Nr. 6N

Maßstab der Längen 1 : 2000
der Höhen 1 : 200

DIN VDE-Bestimmung	:	0210/05.69 Windzone 1, Eislastzone 1
Gestänge	:	D-2-D-000/C2 (Bestand), A-2-D-2013.1 (Neubau)
Leiterseil	:	2x3x1 AL/ST 230/30, HZS(SOLL) = 92 N/mm² 2x3x2 AL/ST 564/72, HZS(SOLL) = 82 N/mm²
Erdseil	:	2 x AL/ST 95/55 HZS(SOLL) = 127 N/mm²
Luftkabel	:	
Ketten	:	siehe Mastbezeichnung
Seitliche Überhöhung	:	7 m rechts ---------- oder links — · — · — aufgenommen
Datum der Profilaufnahme	:	

Zeichen- und Planerklärung siehe Erläuterung

Planfeststellungsunterlage

Aufgestellt
Rendsburg, 16.05.2022
Schleswig - Holstein Netz AG
i.A. Peter Maennel
Digital unterschrieben von Peter Maennel Datum: 2022.06.23 12:39:46 +02'00'

Firma	Maßstab:	Einheit:
Omexom Hochspannung GmbH	1 : 2000 1 : 200	Meter

	Datum	Name
Bearb.	09.05.2022	Joachim
Gepr.	13.05.2022	Kühnemund
Zustand		-
Org.-Einheit		-

Schleswig-Holstein Netz

Zust.	Änderung	Datum	Name

Blatt: 02 / 02