


110-kV-Freileitung
UW Trent - UW Trenter Berg

LH-13-104

Lage-/Bauwerksplan
Grunderwerbsplan

110-kV-Leitung
Brachenfeld nach Trent

Legende:

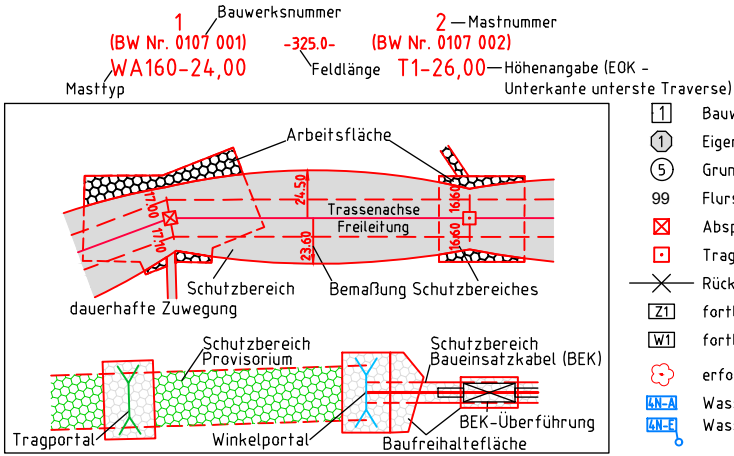

Zeichen- und Planerklärung siehe Erläuterung zur Anlage 4.1

Planfeststellungsunterlage

Aufgestellt
Quickborn,
Schleswig - Holstein Netz AG

10.04.2024

Firma




Maßstab:

1:2000

Einheit:

Meter

					Datum	Name
				Bearb.	22.04.2024	W. Sobolew
				Gepr.	24.04.2024	S. Kühn
				Norm	DIN EN 50341-2-4: 2019-09	
				Objekt		
				110-kV-Leitungsbehandlung Trent		
				 Schleswig-Holstein Netz		
01	Titel	22.04.24	W.S.			
Zust.	Änderung	Datum	Name	Blatt:	01/01	