

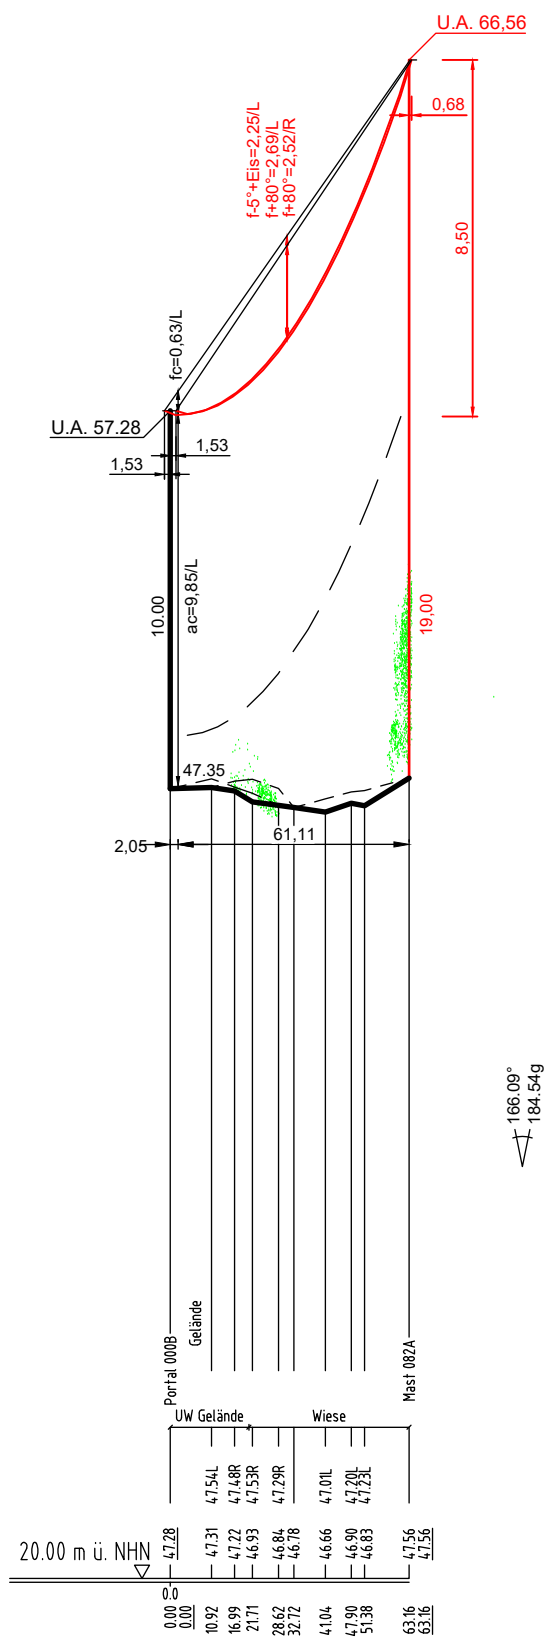


000B (Bw-Nr. xxx) Portal UW Trenter Berg
-63.16- LWL mit Vogelschutzmarker
82A (Bw-Nr. 6663) WE/WAdiff/WA100-19,00
DA/
A-2-D-2013.1

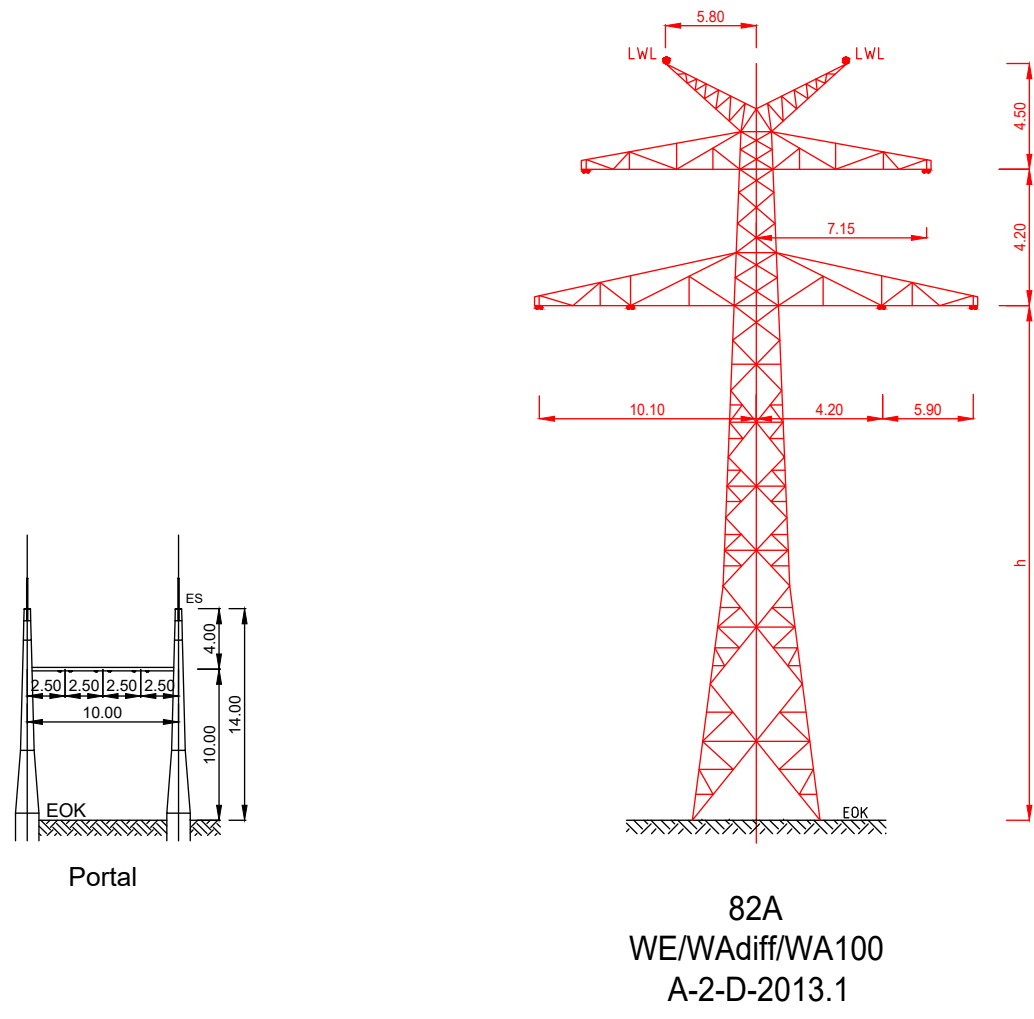

Kreis Plön
Gemeinde Lehmkuhlen
Gemarkung Trent
Flur 1

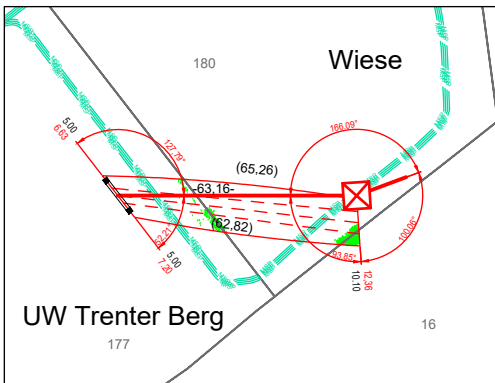

Schleswig-Holstein
Netz AG

LÄNGENPROFIL
110-kV-Freileitung

UW Trent - UW Trenter Berg
Portal 000B - Mast Nr. 082A (LH-13-104)

Maßstab 2000
der Längen 1 : 200
der Höhen 1 :

DIN VDE-Bestimmung	: DIN VDE 50341-2-4: 2019-09 E2/W2
Masttyp	: A-2-D-2013.1
Beseilung	: 1x3x2x AL1/ST1A 565/72, MZS=8.0 N/mm²
Leitenseil	: AL3/A20SA 52/25, dngl. 10°C, E33
Erdseil	: DA (65kg) L = 3.0m
Luftkabel	: rechts und links unter den außenliegenden
Kettenart (Gewicht)	: 0m - 5m (1) 5m - 7m (2)
Seitliche Überhöhung	: 0m - 3m (1) 3m - 5m (2)
Durchdringung	: ausgeschwungener Isolator +3m
Baumfallsimulation	
Klammerwert	

Planfeststellungsunterlage	
Aufgestellt: Quickborn, Schleswig - Holstein Netz AG	
28.11.2023	
Firma: SPIE	
Maßstab: Länge 1:2000, Höhe 1:200	
Einheit: Meter	
Datum: 27.11.2023	
Name: Ryl	
Bearb.: 27.11.2023	
Gepr.: 27.11.2023	
Name: DIN VDE 0210:1969-05	
Objekt: 110-kV-Leitungsbehandlung Trent	
Schleswig-Holstein Netz	
01	Titel
Zust	Änderung
Datum	22.04.24
W.S.	
Name	Blatt
1/1	