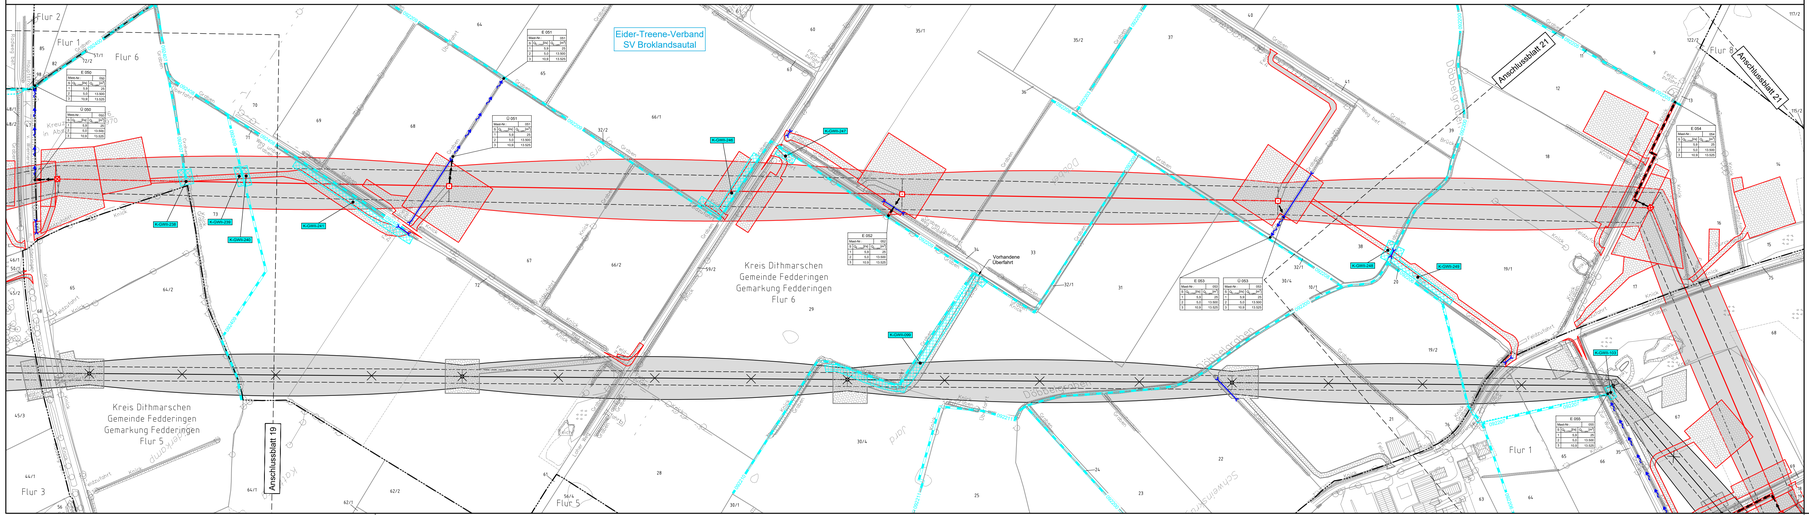

Legende - Fortsetzung:

Entwässerung

- Grenze Wasser- und Bodenverband
- Anlage Wasser- und Bodenverband, mit Bezeichnung, gemäß DAV, ohne Deiche — DI13
- Anlage Wasser- und Bodenverband, mit Bezeichnung, gemäß DAV, Deich — DB Treenedeich
- Anlage Wasser- und Bodenverband, ohne Bezeichnung, mutmaßliche Trasse auf Basis örtlicher Erhebungen, abschnittsweise (nachrichtlich)
- Wasserlauf, offen, benutzt, Ableitung
- Wasserlauf, offen, benutzt, Versickerung
- Wasserlauf, verrohrt, benutzt, Ableitung
- Trasse von liegenden Schlauchleitungen als Ableitung von Wasserhaltungsanlagen
- Durchlass oder Verrohrung, temporär oder dauerhaft
- Rohrleitung, geplant, mit Fließpfeil und Kontrollschacht (vorhanden / geplant)
- Gewässerrandstreifen gemäß WHG und LWG (Breite 5 m) bzw. Schutzstreifen gemäß Satzung Wasser- und Bodenverband (Breite gemäß Satzung WBV)
- Laufende Nummer für Anlagen in, an, über und unter oberirdischen Gewässern gemäß WHG und LWG bzw. in und über Überschwemmungsgebieten gemäß WHG und LWG mit Referenzpunkt — K-Graben 241
- Deichschutzstreifen gemäß LWG
- Laufende Nummer für Anlagen auf und über Deichen gemäß LWG bzw. in und über dem Deichvorland gemäß LWG mit Referenzpunkt — K-Graben 1
- Benutzungsumfang Entwässerungsanlagen, Entwässerungseinrichtungen und oberirdische Gewässer gemäß WHG

Bezeichnung Übergabe-/ Einleitungsstelle

Abflussszenarien

Bei Übergabestelle: Abschlagsmenge, maximal

Bei Einleitungsstelle: Einleitungsmenge, maximal

E 001

Nr.	Q [l/s]	Bezeichnung
1	5,0	QS
2	10,0	HQ5
3	15,0	HQ10

Bei Übergabestelle: Abschlagsmenge, gesamt

Bei Einleitungsstelle: Einleitungsmenge, gesamt

Die geografische Lage von Grundwasserentnahmestellen ist gleichzusetzen mit den Standorten von geplanten Wasserhaltungsanlagen, die wiederum gleichzusetzen sind mit den Standorten von geplanten Masten.

Übersicht Blattschnitte siehe Anlage 2 der PFU.

Revisionsstand

Nr	Art der Änderung	Datum	Name
	Plangrundlage		
PL1	Siehe Anlage 4.1 (soweit für dargestellte Planinhalte relevant)	08.07.15	MA
PL2	Siehe Anlage 4.1 (soweit für dargestellte Planinhalte relevant)	18.12.15	WN
PL3	Siehe Anlage 4.1 (soweit für dargestellte Planinhalte relevant)	28.04.16	WN
PL4	Siehe Anlage 4.1 (soweit für dargestellte Planinhalte relevant)	27.09.16	WN
PL5	Siehe Anlage 4.1 (soweit für dargestellte Planinhalte relevant)	07.10.16	WN
PL6	Siehe Anlage 4.1 (soweit für dargestellte Planinhalte relevant)	30.07.18	WN
PL7	Siehe Anlage 4.1 (soweit für dargestellte Planinhalte relevant)	17.12.18	WN
PL11	Siehe Anlage 4.1 (soweit für dargestellte Planinhalte relevant)	03.08.23	WN
	Wasserwirtschaftliche Planung		
WP1	Plankopf, Legenden-, Symbole- / Vorfluttrasse wasserhaltungsanlage Mast Nr. 050, 051, 052, 053, 054, 055 / Ergänzung Durchlässe,		
WP2	Vervollständigen / Ergänzung Trasse Gewässer / Anderung K-GWA-099, 101, 103, Entfall K-GWA-100, 102	08.07.15	MA
WP3	Ergänzung Durchlässe, Vervollständigen / Änderung, Ergänzung Durchlässe, Vervollständigen / Entfall K-GWA-101	18.12.15	WN
WP7	Ergänzung K-GWA-247 / Änderung K-GWA-238, 239, 246	28.04.16	WN
WP1	Änderung Wasserhaltungsanlage Mast Nr. 53 / Änderung 053	27.09.16	WN
WP5	Änderung K-GWA-247	17.12.18	WN

Kartengrundlage © GeoBasis-DE/LVermGeoSH,www.LVermGeoSH.schleswig-holstein.de/

TenneT
Taking power further

380-kV-Ltg. Heide West - Husum Nord
LH-13-320
Lageplan
Wasserwirtschaftliche Maßnahmen
Mast Nr. 050 - Mast Nr. 054

Deckblatt

Legende:

- B6 Flurstücksnummer
- Abspannmast
- Tragmast
- Planung / Rechtserwerb nachrichtlich

Grenzen:

- Kreis
- Stadt/Gem.
- Gemarkung
- Flur
- Flurstück
- Verfahren

Rechtserwerb:

- dauerhafte Flächenansprüche durch 380-kV-Ltg. "dingliche Sicherung"
- bauzeitliche Flächenansprüche durch Neubau 380-kV-Ltg.
- bestehende "dingliche Sicherung" durch 110-kV-Ltg. (entfällt)
- bauzeitliche Flächenansprüche durch Rückbau 110-kV-Ltg.
- bestehende "dingliche Sicherung" 110-kV-Ltg./dauerhafte Flächenansprüche durch Neubau
- bauzeitliche Flächenansprüche durch Neubau 380-kV-Ltg.
- bauzeitliche Flächenansprüche durch Wasserhaltung

Planfeststellungsunterlage

Aufgestellt
Bayreuth,
TenneT TSO GmbH

30.09.2014

i.V. i.A. Dr.

Landesamt für Umwelt
Dr. Thomas Lorenz, Dipl.-Ing.
Rübezahlstrasse 83
95326 Kulmbach
Tel. 09221/602-0
Fax 09221/602-44 11

Maßstab 1 : 2000
Einheit Meter

Nr.	Art der Änderung	Datum	Name
1	u. Revisionsstand	08.07.15	MA
2	u. Revisionsstand	18.12.15	WN
3	u. Revisionsstand	22.08.16	WN
4	u. Revisionsstand	27.09.16	WN
5	u. Revisionsstand	19.06.17	WN
6	u. Revisionsstand	12.05.17	WN
7	u. Revisionsstand	04.03.18	WN
8	u. Revisionsstand	16.05.18	SW
9	u. Revisionsstand	30.07.18	WN
10	u. Revisionsstand	27.08.18	WN
11	u. Revisionsstand	25.01.19	WN
12	u. Revisionsstand	27.11.19	WN
13	u. Revisionsstand	27.11.19	WN
14	u. Revisionsstand	17.07.23	WN
15	u. Revisionsstand	03.08.23	WN

Datum	Name
Bearb.	24.09.2014 Danger
Gepr.	24.09.2014 Schmidt
Norm	DIN EN 50341-3-4: 01/2001
Fachbereich TS	

Urspr.: