



380-kV-Leitung Husum Nord - Niebüll Ost / LH-13-321


Einkreuzung 110-kV-Leitung Husum - Breklum LH-13-139

Lage-/Bauwerksplan/ Grunderwerbsplan

Deckblatt

Portal 000A/B - Mast Nr. 002
Portal P110 - Mast Nr. 002

Legende:

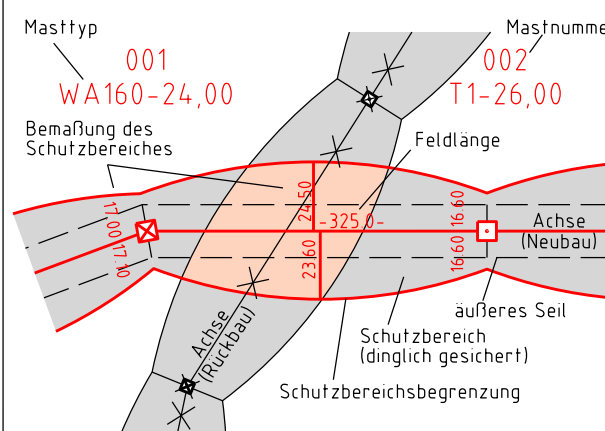

Grenzen:

Kreis

Stadt/Gem.








Gemarkung

Flur

Flurstück

Verfahrensgrenze

Rechtserwerb:

-  dauerhafte Flächeninanspruchnahme durch 380-kV-Ltg "dingliche Sicherung"
-  bauzeitliche Flächeninanspruchnahme durch Neubau 380-kV-Ltg
-  bestehende "dingliche Sicherung" durch 110-kV-Ltg. (entfällt)
-  bauzeitliche Flächeninanspruchnahme durch Rückbau 110-kV-Ltg
-  bestehende "dingliche Sicherung": 110-kV-Ltg./dauerhafte Flächeninanspruchnahme durch Neubau
-  bauzeitliche Flächeninanspruchnahme durch Provisoriumsportal 110-kV-Ltg.
-  Ausbau bestehender Verkehrswege

Wasserhaltung:


- G 003 Grundwasserentnahmepunkt → Schlauchleitung, fliegend
- Ü 003 Übergabepunkt → Wasserlauf, verrohrt, benutzt
- E 003 Einleitenpunkt → Wasserlauf, offen, benutzt


Planfeststellungsunterlage

Aufgestellt	
Bayreuth,	15.01.2016
TenneT TSQ GmbH	

i.V. Ba/B-I
Brühofner

i.A. [Signature]
Feuerstein

1.	Umlaufplan Netz 000A/B, 002_P110, IN	08.02.2018	MK	 imp GmbH im Neyl 18 59823 Arnsberg-Deventer	Maßstab 1 : 2000 Einheit Meter		
2.	Anpassung Plankopf und Blattschnitt	08.02.2018	MK				
3.	Ergänz. Topographie, Aktual., Versorgergefüge	08.02.2018	MK				
4.	Erzündung Flächen für Bauausführung Ergänz. BW-Nr. 261, 291; Aktual., Kataster	08.02.2018	MK				
5.	Anpass. nachrichtl. Darstellungen	08.02.2018	MK				
6.	Anpass. Flächen für Bauausführung Anpass. Lage Versorgungsleitungen	28.03.2019	JL	Bearb.	15.01.2016	Klaus	Nahtusius
7.	Anpass. Lage Versorgungsleitungen Schutzstreifen	28.03.2019	JL	Gepr.	15.01.2016	Klaß	
8.	Anpass. nachrichtl. Darstellungen, Wasserleitung im 001-003/IN	28.03.2019	JL	Norm	DIN EN 50341-2-4	04/2016	
9.	Ergänz. BW-Nr. 465, Entfernen, BW-Nr. 291	28.03.2019	JL	Fachbereich TL			

11.	Normwechsel; Aktual.Versorger	27.06.2019	JL	
12.	Anpass. Baugruben- entwässerung kabel LUV Instandst.	11.08.2020	SH	
13.	Anpass. Beschriftung Einleitstelle	12.03.2021	JL	
Zust.	Änderung	Datum	Name	Urspr.:

Kartengrundlage • GeoBasis-DE/LVermGeo SH (www.LVermGeoSH.schleswig-holstein.de)