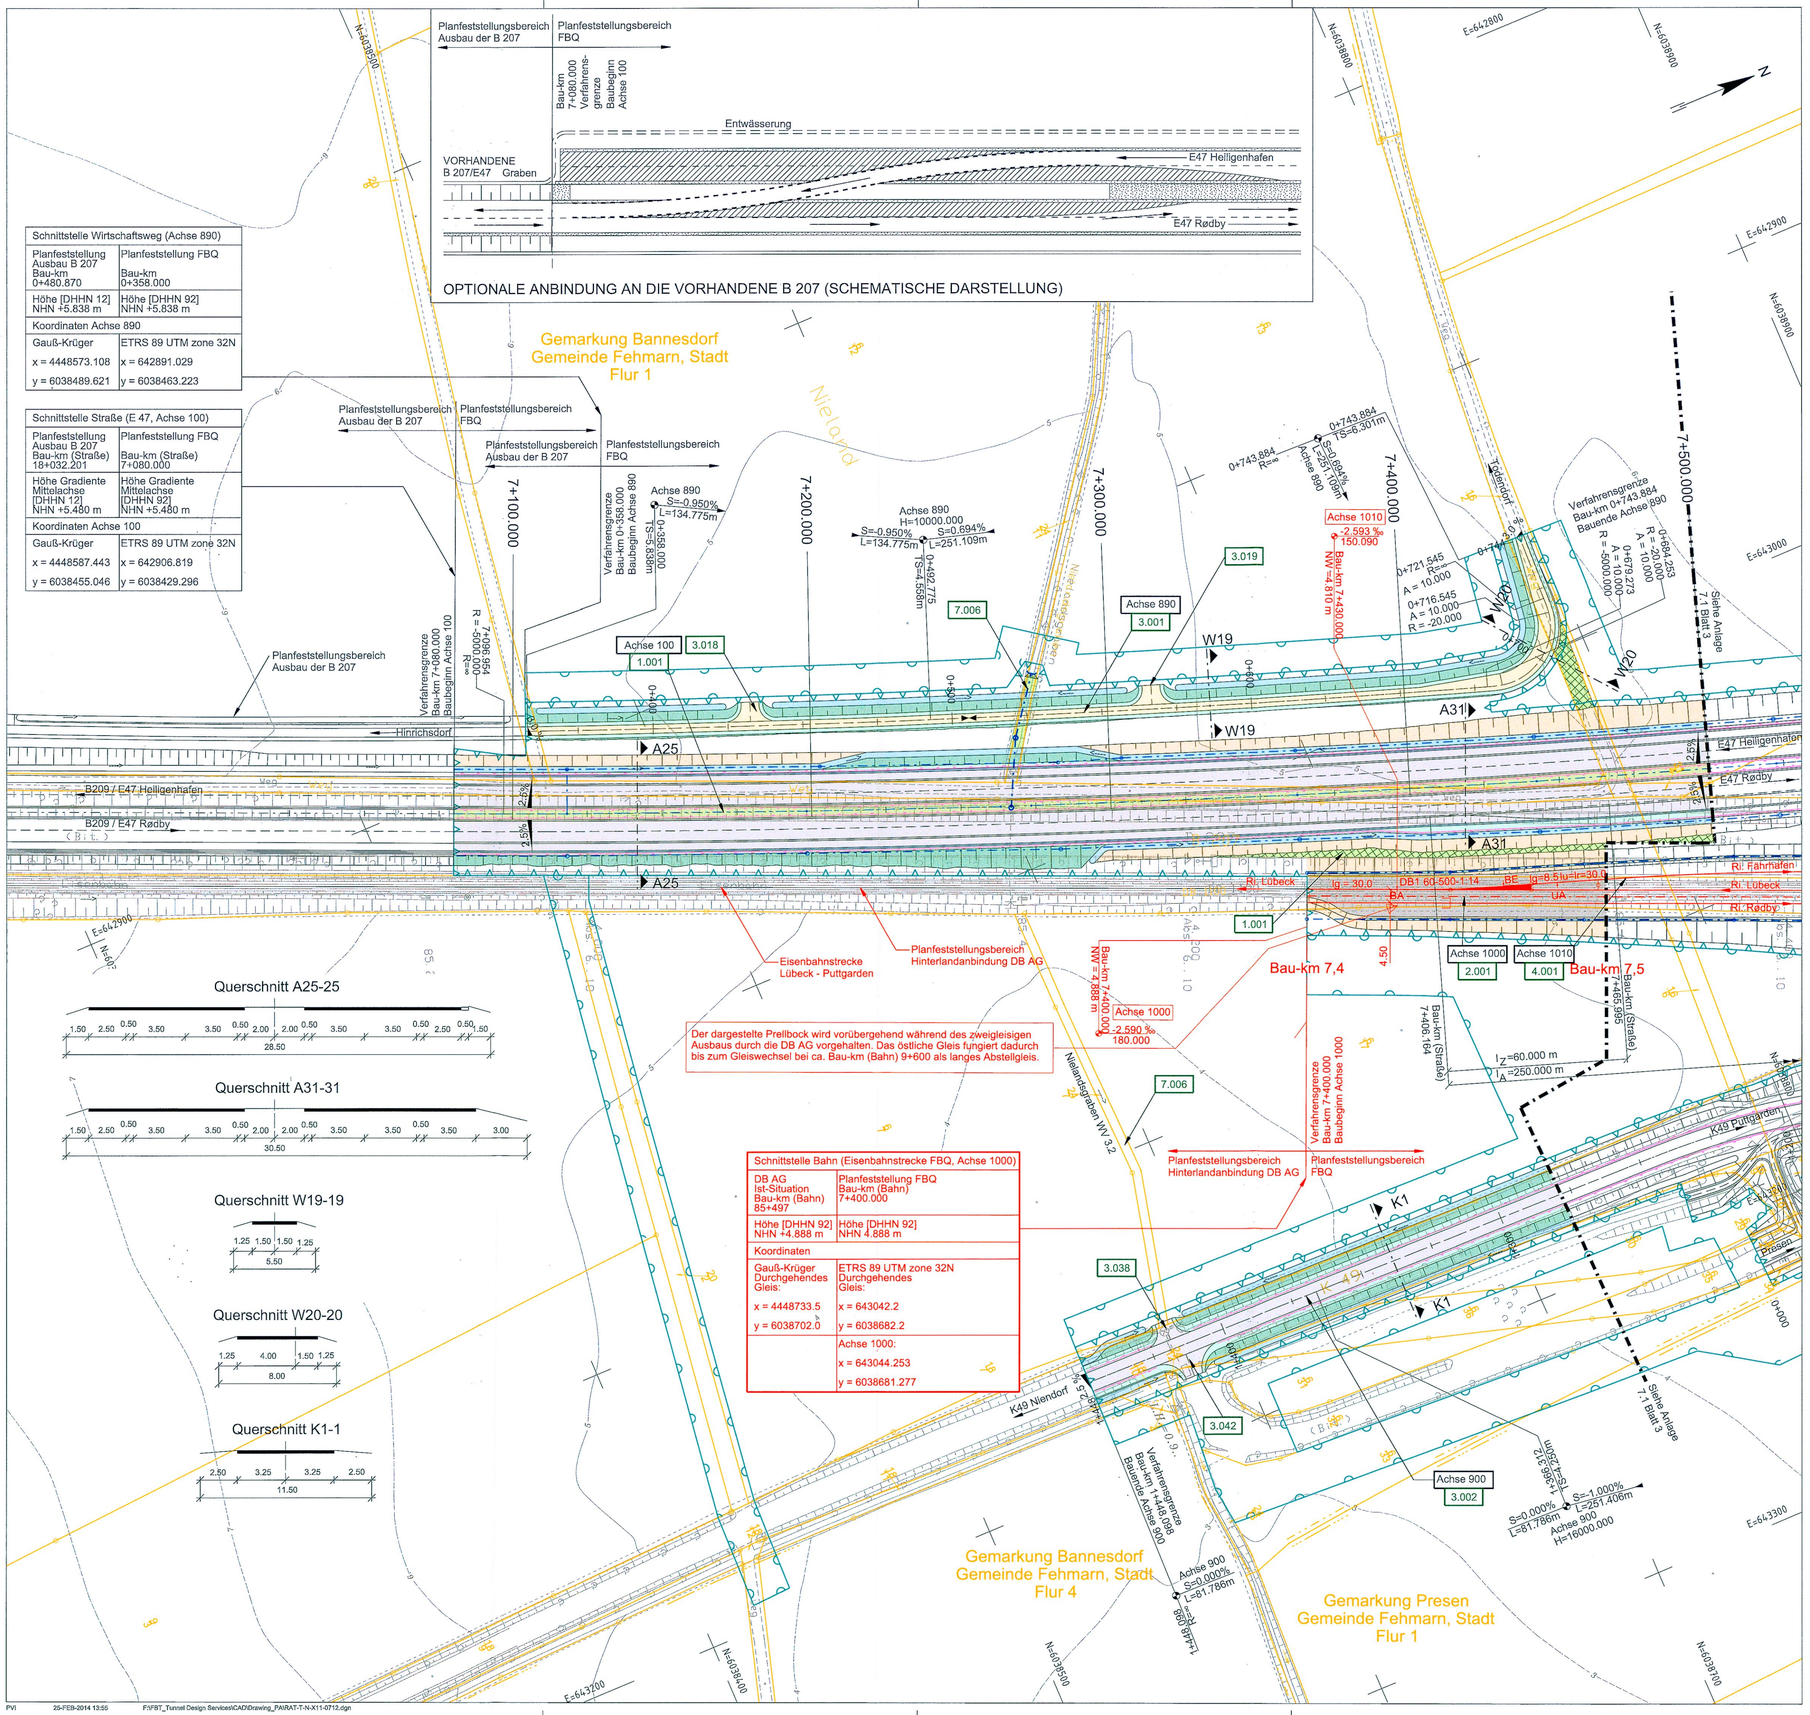

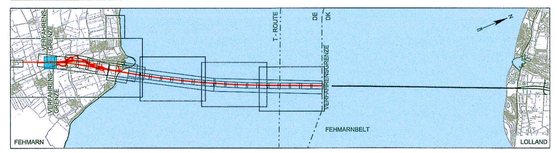

ZEICHENERKLÄRUNG

Straße:
- Entwässerungsmulde mit Fließrichtung
- Dammböschung
- Bankett Entwässerungsrinne Standstreifen
- Fahrbahn
- Trennstreifen (unbefestigt/befestigt)
- Fahrbahn
- Standstreifen Bankett Entwässerungsmulde mit Fließrichtung
- Einschnittsböschung
- Geh- und Radweg
- Nebenstraßen (unbefestigt/befestigt)

Bahn:
- Entwässerungsrinne Dammböschung
- Achse Gleis
- Achse Gleis Entwässerungsrinne
- Einschnittsböschung
- Gewässer

Tunnel:
- Standstreifen
- Fahrbahn
- Zentralgalerie
- Fahrbahn
- Standstreifen
- Achse Gleis
- Achse Gleis
- o.A. ohne Ausrundung
- Rettungsplatz Bahn

- Geländeangleichung/ Rekultivierung
- Entsiegelung
- Rückbau
- Hochbauten / Bauwerke
- 1.001 Nr. Bauwerksverzeichnis
- Grenze Bodenverbesserung
- Fließrichtung
- Flurstücksgrenze
- Flurgrenze
- Gemarkungsgrenze
- Gemeindegrenze
- Betonstützwand
- Grenze FFH-Gebiet "Fehmarnbelt"
- Zaun / Tor / Schranke
- Eingriffsgrenze (anlagebedingt)
- Grenze der baubedingten Flächeninanspruchnahme (temporäres Baufeld)
- Abgrenzung der Kompensationsfläche
- Nachrichtlich: Passive Schutzeinrichtung
- Geplante Entwässerungsleitung mit Kontrollschacht
- Vorhandener Verbandsgraben, verrohrt
- Blattschnitt (siehe Anschlussplan)
- Tiefpunkt / Hochpunkt
- Querneigung

Straße: Achse 100 H = 30000.000 S = 1.449% L= 702.250m S = 1.357% L=306.235m

Bahn: Achse 1000 rn = 40000.000 S = 14.49% L= 702.250m S = 13.57% L=306.235m

2.5 %

BEMERKUNGEN:

Alle Maße in Meter, wenn nicht anders angegeben
Höhen über NHN
Die Koordinaten beziehen sich auf das Koordinatensystem ETRS 1989 UTM zone 32N.

QUERVERWEISE:

Höhenplan Eisenbahnstrecke FBQ siehe Anlage 8.1, Blatt 1
Höhenplan E47 siehe Anlage 8.2, Blatt 1
Höhenpläne Kreuzende Straßen siehe Anlage 8.6, Blatt 3-5
Höhenpläne Sonstige Bahnstrecken und Straßen siehe Anlage 8.7, Blatt 11 & 13
Detailangaben zu Entwässerung, Leitungsbestand und Leitungsumverlegung siehe Anlage 5, Anlage 7.3, Blatt 1, Anlage 13.3, Blatt 1, Anlage 13.4, Blatt 1, Anlage 13.5, Blatt 1, Anlage 13.6, Blatt 5 und Anlage 13.7, Blatt 1
Angaben zur Flächennutzung siehe Anlage 3.1, Blatt 1
Schalltechnische Angaben siehe Anlage 11, Blatt 1-2
Grunderwerbsplan siehe Anlage 14.2, Blatt 2

UNGÜLTIG!
Siehe Deckblatt!

Planfeststellungsunterlage
Anlage 7.1 , Blatt 2
Lagepläne
Fehmarn
2 von 9

RAT-N-X11-0712

Index	Datum	Bearb./Gez.	Gepr.	Freig.	Art der Änderung

Fehmarnbelt Fixed Link
Plan Approval Document

Feste Fehmarnbeltquerung
Planfeststellungsunterlage

Femern Sund & Bælt

Landesbetrieb Straßenbau und Verkehr Schleswig-Holstein Niederlassung Lübeck

gez. Claus Dynesen , 01.10.2013

gez. Torsten Conradt , 01.10.2013

Datum	Bearb./Gez.	Gepr.	Freig.	
2013-10-01	CLST/INNC	AHY/HIL	gez. S. Pedersen	RAMBØLL ARUP TEC
Projekt Nr. 9594004	Maßstab 1:1000	Format A1	Index Datum 2014-02-14	C/o Rambøll Danmark A/S Hannemanns Allé 53 DK-2300 København S

Lagepläne
Fehmarn
2 von 9

Bau-km (Bahn) 7+400.000 - 7+500.000
Bau-km (Straße) 7+080.000 - 7+500.000
Plan-Nr. RAT-N-X11-0712 Index 4