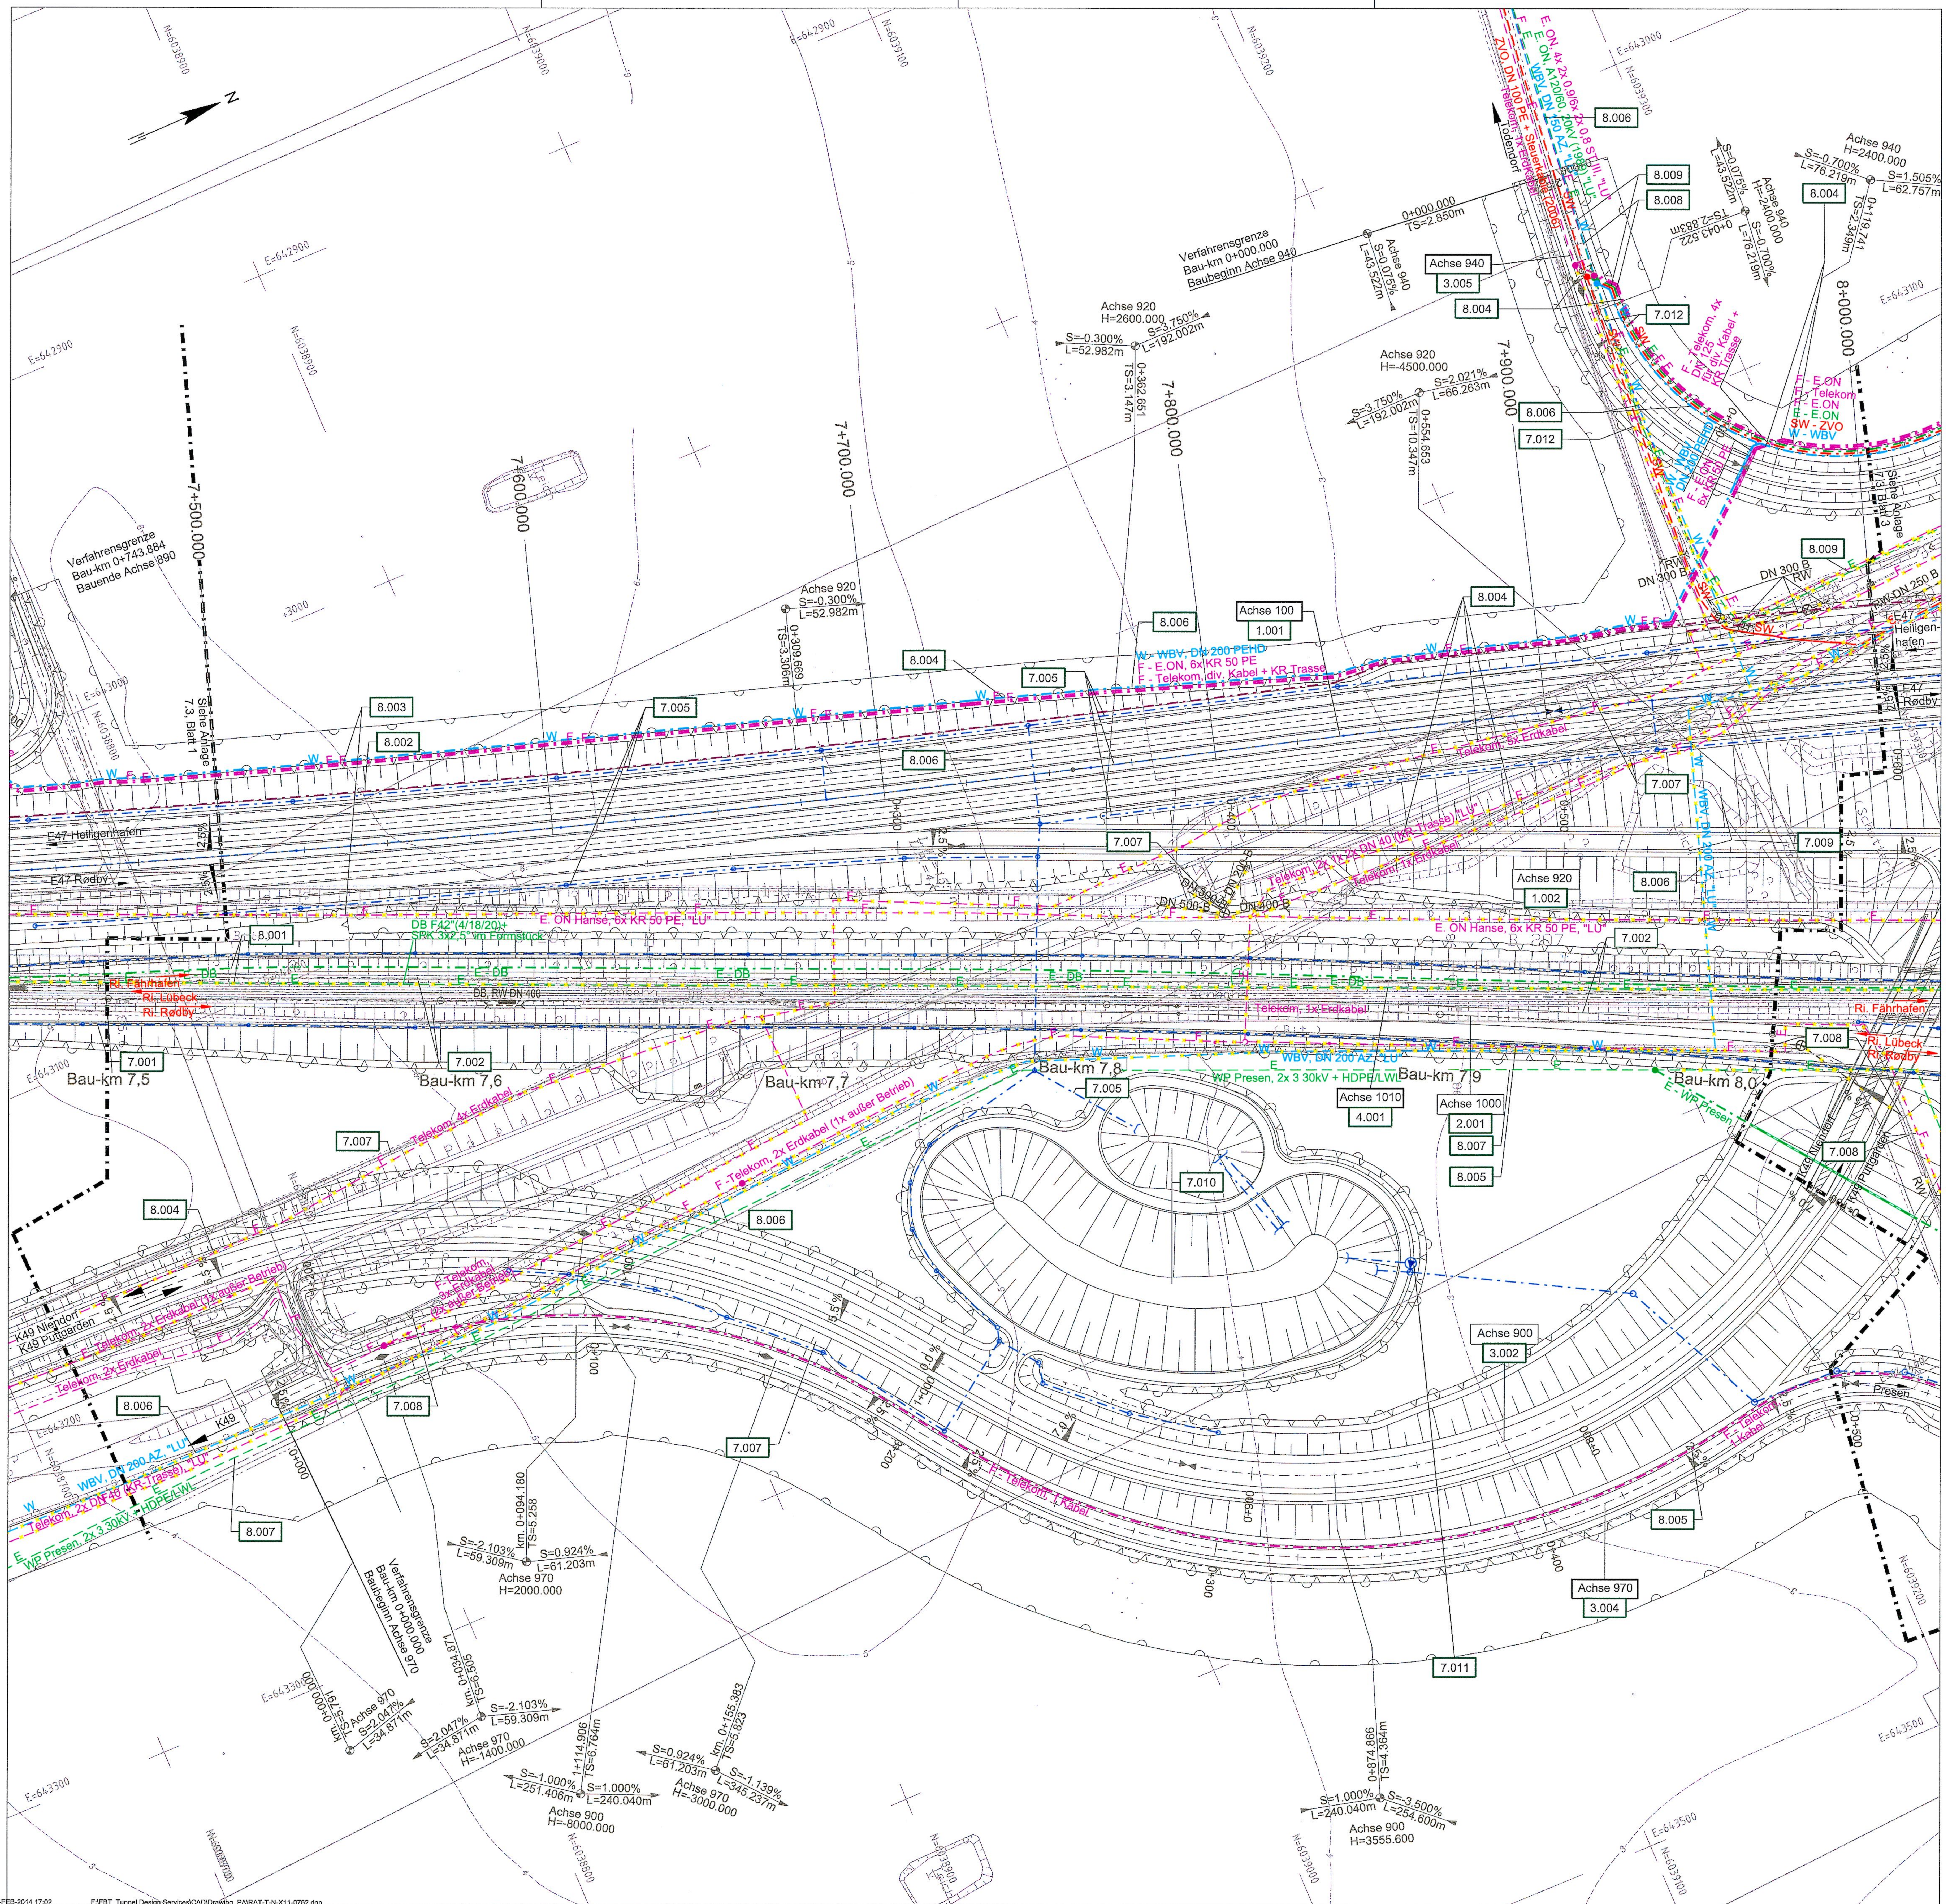

ZEICHENERKLÄRUNG

- Eingriffsgrenze (anlagebedingt)
- Grenze der baubedingten Flächeninanspruchnahme (temporäres Baufeld)
- Flurstücksgrenze
- Flurgrenze
- Gemarkungsgrenze
- Gemeindegrenze
- 1.001 Nr. Bauwerksverzeichnis

ZEICHENERKLÄRUNG VER- UND ENTSORGUNG

Vorhandene Leitungen		Geplante Leitungen	
G	Gasleitung	Neue Einbindungen G	Gasleitung
F	Fernmeldefreileitung	F	Fernmeldefreileitung
F	Fernmeldekabel	Neue Einbindungen F	Fernmeldekabel
E	Energiefreileitung	E	Energiefreileitung
E	Energiekabel	Neue Einbindungen E	Energiekabel
W	Trinkwasserleitung	Neue Einbindungen W	Trinkwasserleitung
SW	Schmutzwasserdruckleitung	Neue Einbindungen SW	Schmutzwasserdruckleitung
	Streckenfernmeldekabel	Neue Einbindungen	Streckenfernmeldekabel
WV	Fließgewässer, Verrohrung		Fließgewässer, Verrohrung
RW	Regenentwässerung, Leitung		Geplante RW-Entwässerungsleitung mit Kontrollschacht
	Vorh. Leitung rückbauen		Tunnelentwässerung
"LU"	Lage unbekannt		Schutzverrohrung
⊗	Schacht		
	Straßenablauf		

BEMERKUNGEN:

Alle Maße in Meter, wenn nicht anders angegeben
Höhen über NHN

QUERVERWEISE:

Entwässerungspläne siehe Anlage 13.3, Blatt 2
Höhenpläne Entwässerung siehe Anlage 13.4, Blatt 1, Anlage 13.5, Blatt 2 und Anlage 13.6, Blatt 4-7
Lageplan siehe Anlage 7.1, Blatt 3

UNGÜLTIG!
Siehe Deckblatt!

Planfeststellungsunterlage
Anlage 7.3 , Blatt 2
Lagepläne
Leitungspläne
2 von 8

RAT-N-X11-0762

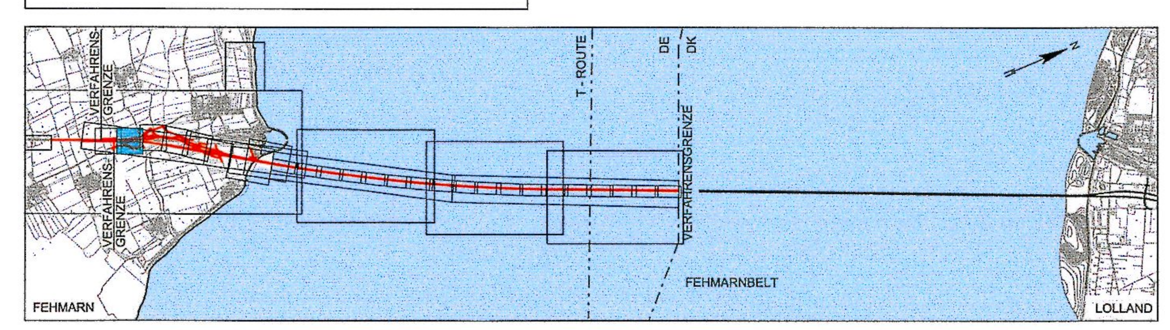

Index	Datum	Bearb./Gez.	Gepr.	Freig.	Art der Änderung

Fehmarnbelt Fixed Link
Plan Approval Document

Feste Fehmarnbeltquerung
Planfeststellungsunterlage

Femern Sund≈Bælt

Landesbetrieb Straßenbau und Verkehr Schleswig-Holstein Niederlassung Lübeck

gez. Claus Dynesen , 01.10.2013 gez. Torsten Conradt , 01.10.2013

Datum	Bearb./Gez.	Gepr.	Freig.	
2014-02-14	SOTH/PVI	HIL	gez. S. Pedersen	RAMBØLL ARUP TEC
Projekt Nr.	Maßstab	Format	Index Datum	C/o
9594004	1:1000	A1		Rambøll Danmark A/S Hannemanns Allé 53 DK-2300 København S

Lagepläne
Leitungspläne
2 von 8

Bau-km (Bahn) 7+500.000 - 8+000.000
Bau-km (Straße) 7+500.000 - 8+000.000
Plan-Nr. RAT-N-X11-0762 Index 4

PVI 20-FEB-2014 17:02 F:\FBT_Tunnel Design Services\CAD\Drawing_PA\RAT-T-N-X11-0762.dgn