Schnittstelle Bahn (Eisenbahnstrecke FBQ, Achse 1000)	
DB AG Ist-Situation Bau-km (Bahn) 85+497	Planfeststellung FBQ Bau-km (Bahn) 7+400.000
Höhe [DHHN 92] NHN +4.888 m	Höhe [DHHN 92] NHN 4.888 m
Koordinaten	
Gauß-Krüger Durchgehendes Gleis: x = 4448733.5 y = 6038702.0	ETRS 89 UTM zone 32N Durchgehendes Gleis: x = 643042.2 y = 6038682.2
	Achse 1000: x = 643044.253 y = 6038681.277

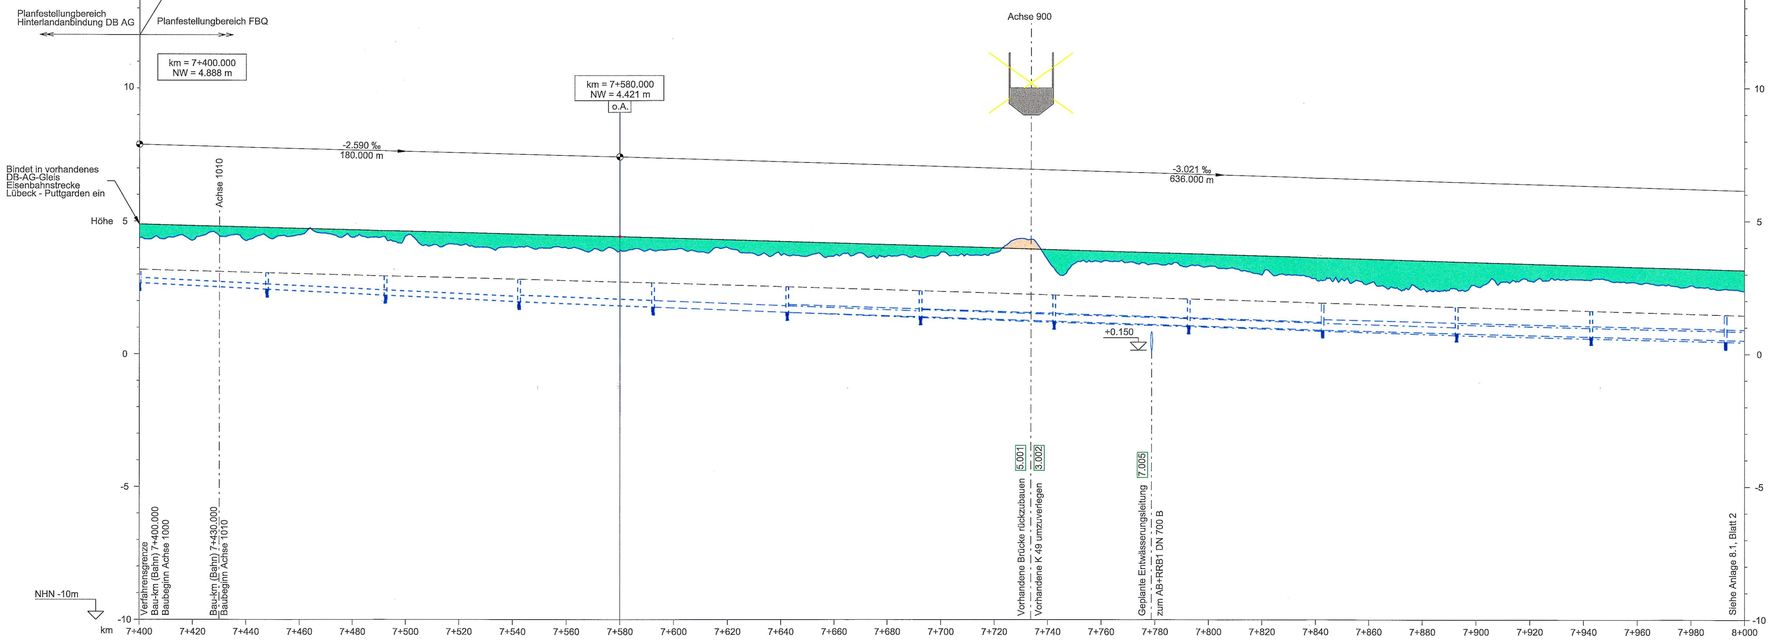

| | | |