


T:\02_PROJEKTE\1227_Fehmarn_Beit_Quering_UVSCAD\10_LBPA\FB\AFB_Plane.dwg

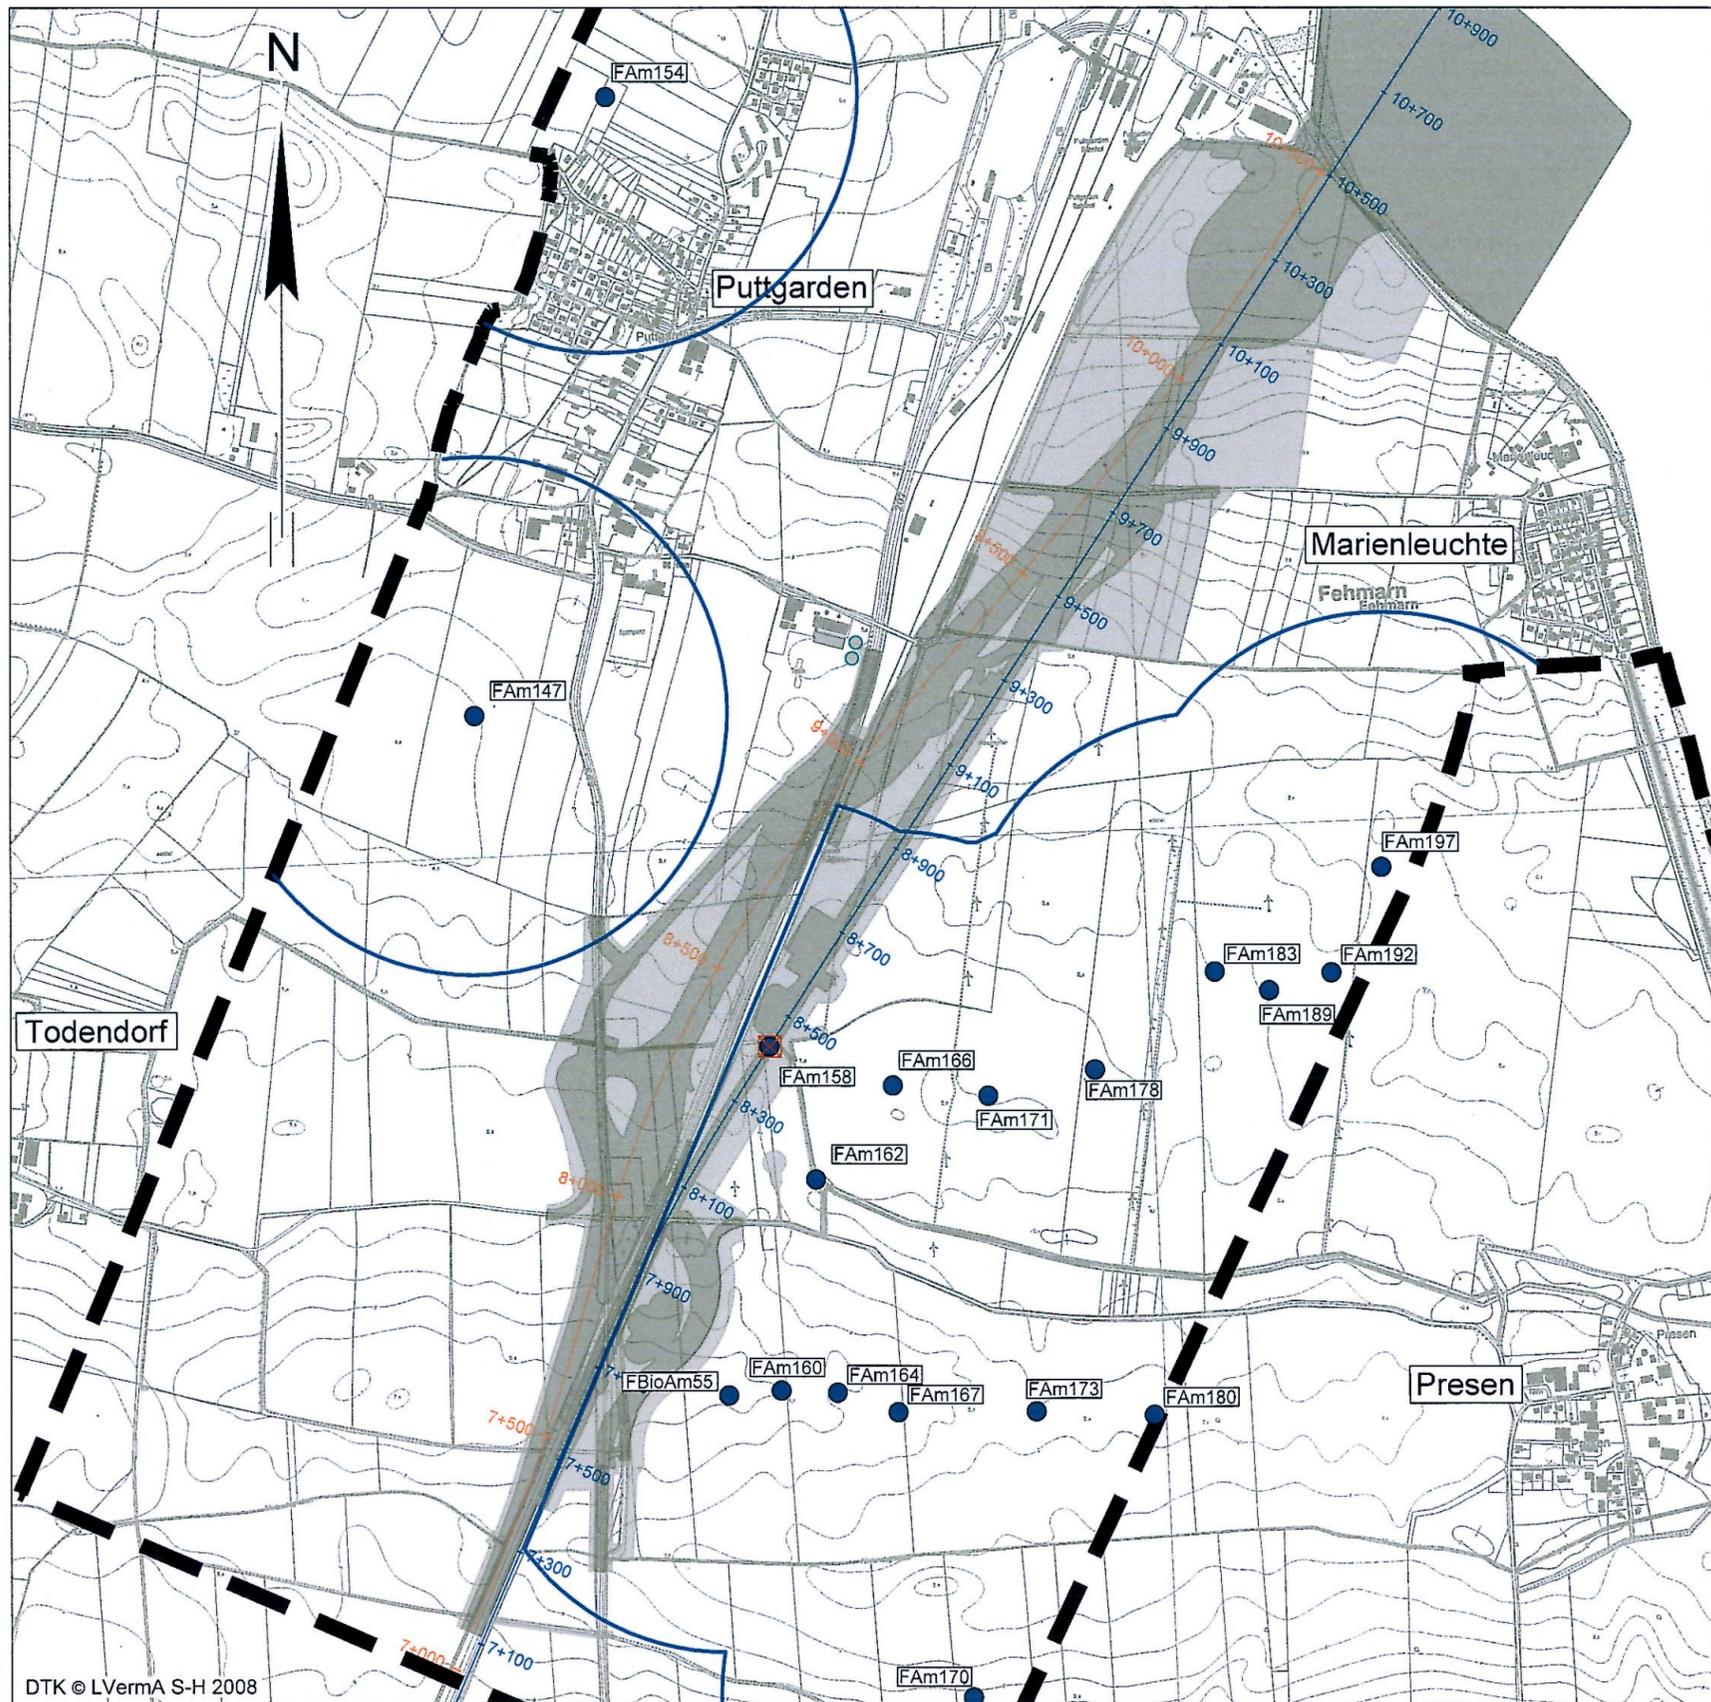

ZEICHENERKLÄRUNG

Bestand Kammolch

- FAm166 Relevante Kammolchgewässer im LBP-Untersuchungsgebiet
- Aktionsradien des Kammolches im LBP-Untersuchungsgebiet

Konflikte Kammolch

- Eingriffsgrenze (anlage-, baubedingt)
- dauerhafter Gewässerverlust
- Tötungs-, Verletzungsrisiko

Konflikte innerhalb der Eingriffsgrenze (ohne Darstellung im Plan):

- Tötungs-, Verletzungsrisiko in Landhabitaten innerhalb des artspezifischen Aktionsradius und der Eingriffsgrenze
- (Temporärer) Verlust von potenziell bedeutenden Landhabitaten innerhalb des artspezifischen Aktionsradius und der Eingriffsgrenze

Sonstiges

- Untersuchungsgebietsgrenze LBP
- Bau-Kilometer (blau=Bahn, orange=Straße)

Nachrichtlich

Planfeststellungsunterlage


Anlage 21.1 Blatt 2

DECKBLATT

Index	Datum	Bearb./Gez.	Gepr.	Freig.	Art der Änderung
2	30.05.2016	KH	PST	CGO	Anlagennummer auf 21.1 angepasst
1	24.02.2016	KS	PST	CGO	Bestandsaktualisierung nach Neukartierung 2014/15

Fehmarnbelt Fixed Link
Plan Approval Document

Feste Fehmarnbeltquerung
Planfeststellungsunterlage

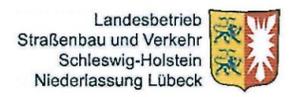

gez. Claus Dynesen....., 03.06.2016 gez. Torsten Conradt....., 03.06.2016

Datum	Bearb./Gez.	Gepr.	Freig.	 Trüper Gondesen Partner Landschafts- architekten BDLA
15.05.2013	OM/KK/KH	gez. C. Gondesen	SKO/BHI	
Projekt Nr.	Maßstab	Format	Rev. Datum	
1227	1:15.000	60,0 x 29,7	2013-08-01	

Artenschutzbeitrag
Bestand und artenschutzrechtliche Konflikte
Terrestrischer Bereich Fehmarn
- Kammolch -

Plan-Nr. 2 Index 1