


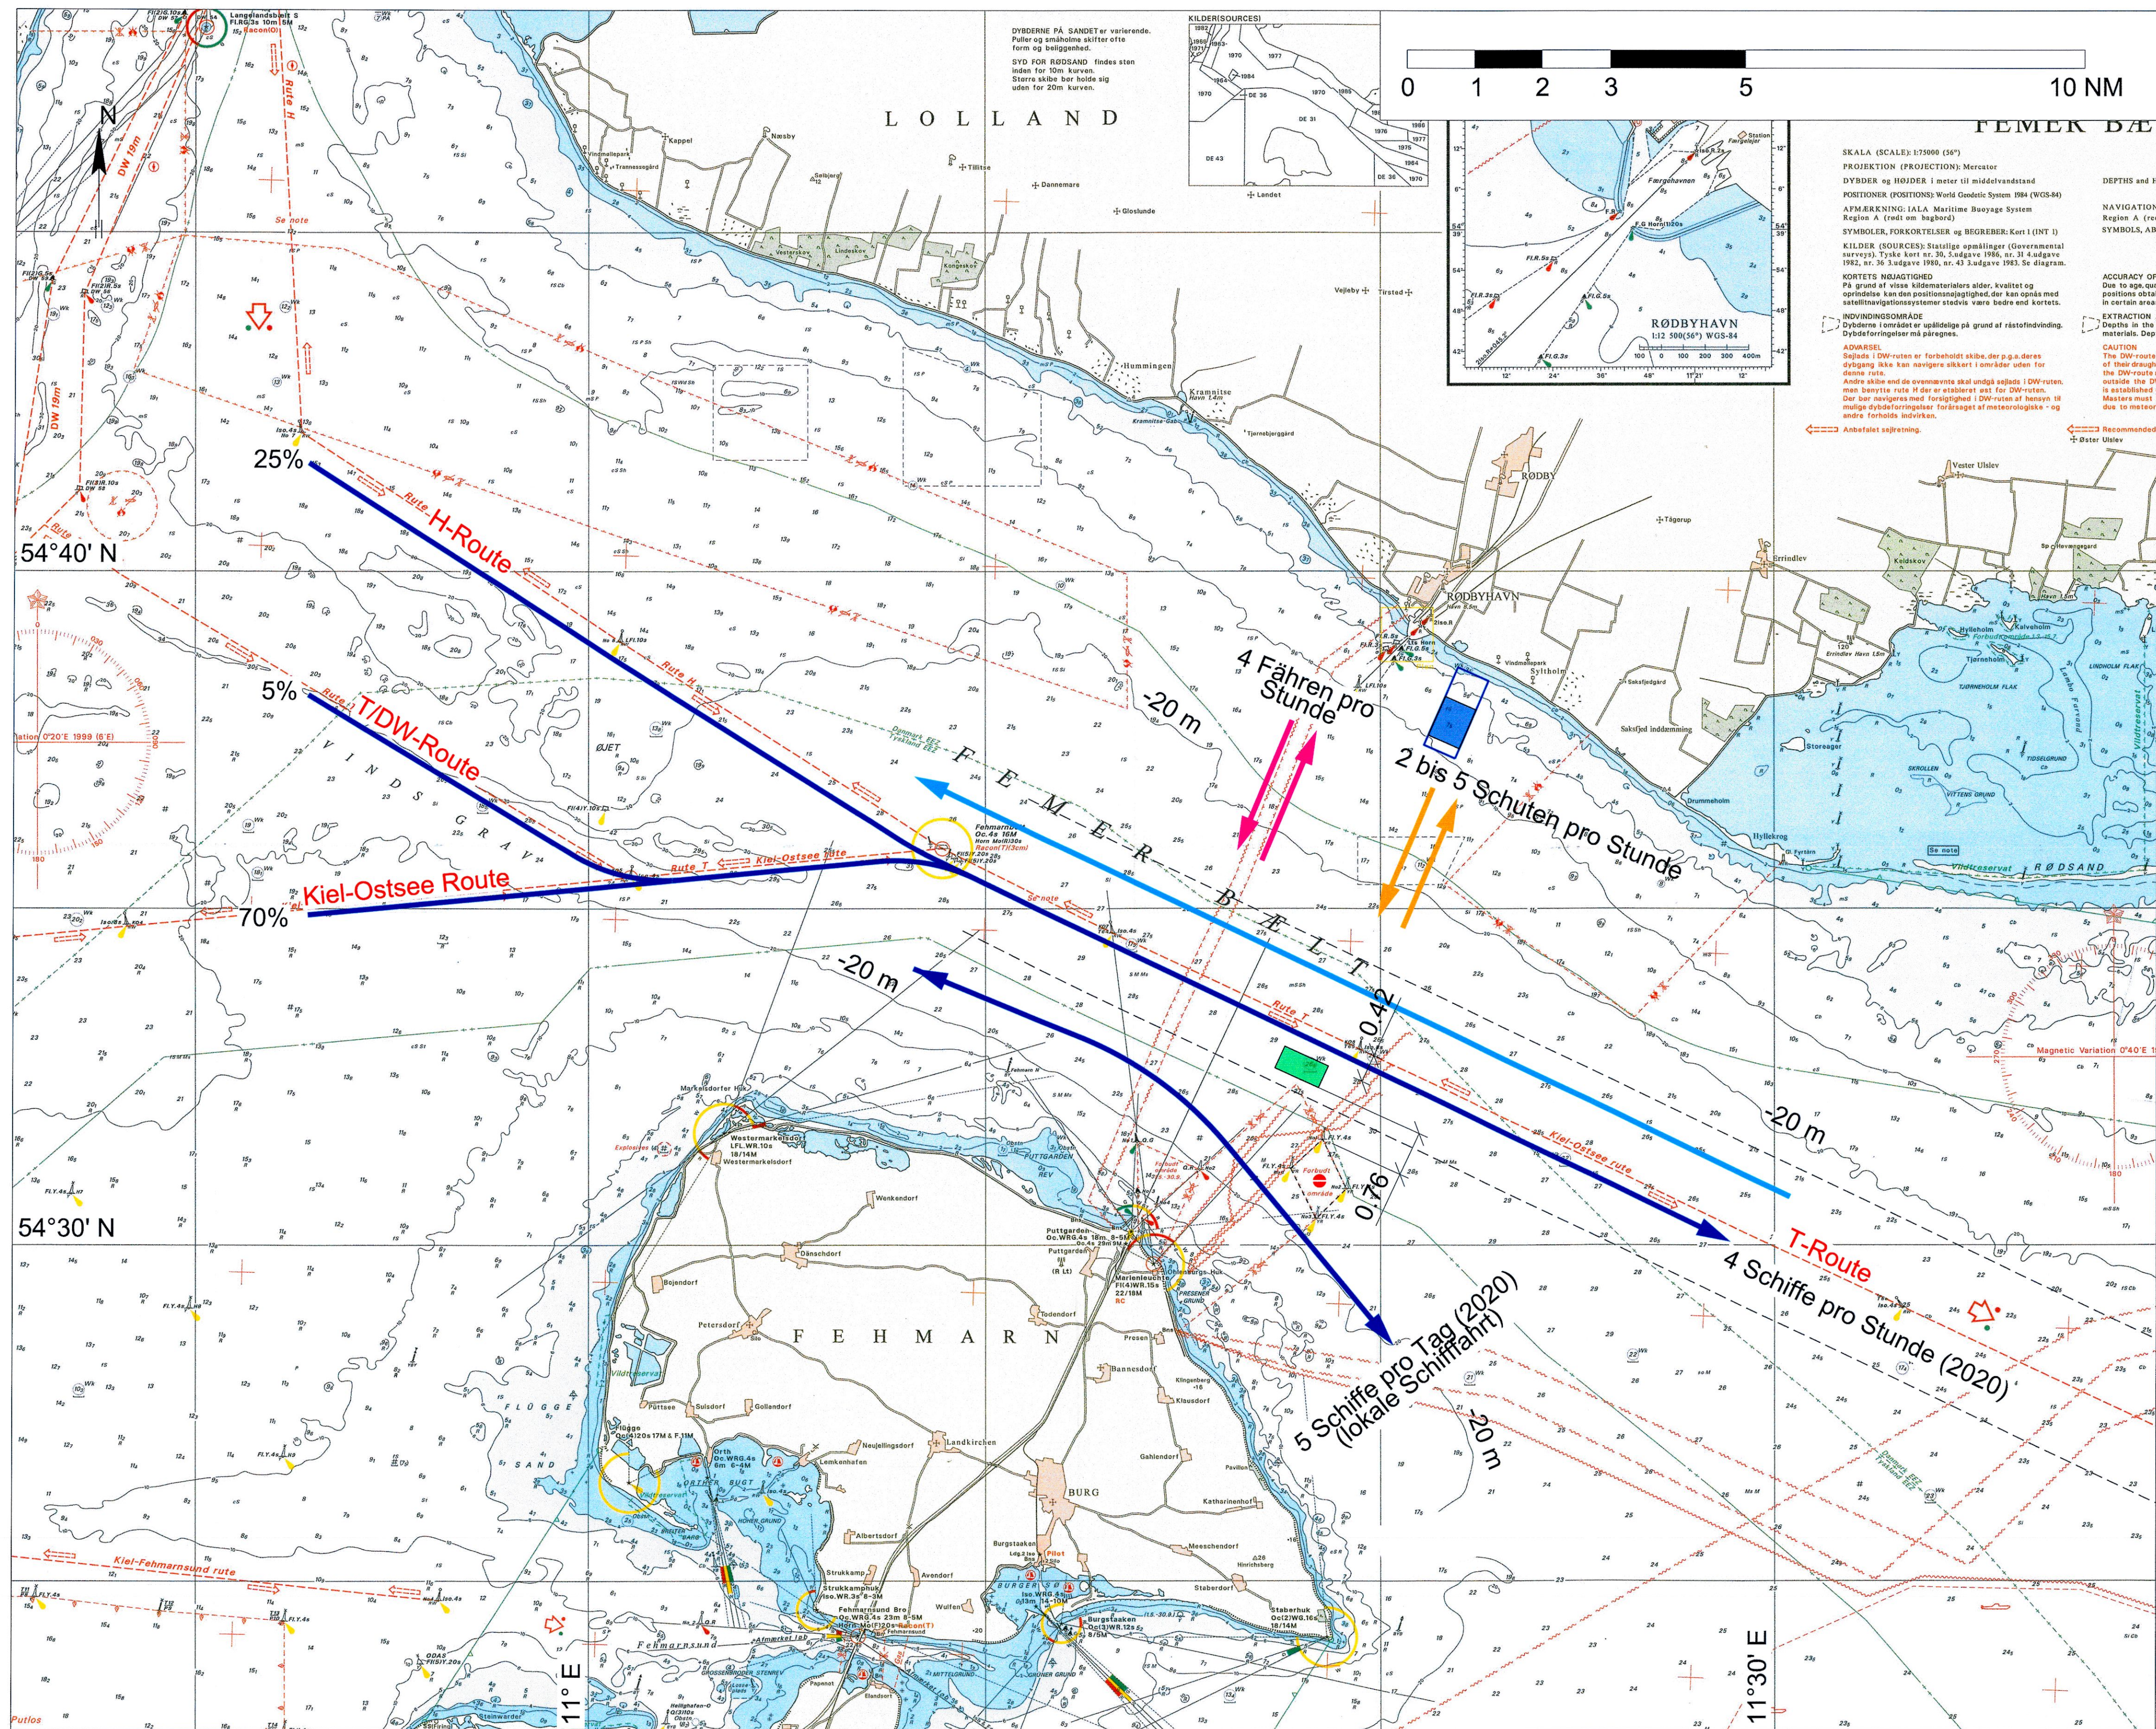

SEEKARTE 1:100.000

ZEICHENERKLÄRUNG

- Arbeitsbereich - Absenkvorgang und Hinterfüllung
- Arbeitsbereich Schaufelbagger
- Arbeitsfortschritt im betrachteten Zeitraum
- Arbeitsbereich Greifbagger
- Arbeitsfortschritt im betrachteten Zeitraum
- Bereitstellungsfläche für Tunnelelement außerhalb des Arbeitsbereiches
- Sperrgebiet, kein Zutritt
- Grenzlinie innerhalb derer 95% des Schiffsverkehrs der T-Route stattfindet
- Kommerzielle Schifffahrt ostwärts
- Kommerzielle Schifffahrt westwärts
- Fährlinie
- Bauverkehr

BEMERKUNGEN:

Alle Maße in nautischen Meilen, wenn nicht anders angegeben.
Höhen über NHN

Abdruck mit freundlicher Genehmigung des Dänischen Amtes für Geoinformation (© Geodatastyrelsen, 2013)

Nachrichtlich

Planfeststellungsunterlage

Anlage 28.3, Blatt 5


Lagepläne

Wasserbau Monat 4

Darstellung Verkehrsführung Schifffahrt

DECKBLATT

Diese Unterlage ist eine vollständig neue Anlage der Planfeststellungsunterlagen, 03.06.2016.

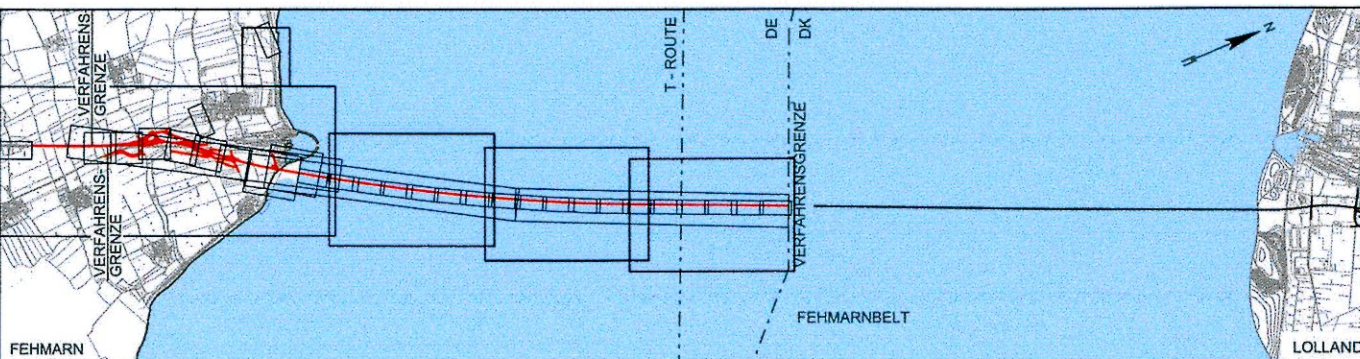

Index	Datum	Bearb./Gez.	Gepr.	Freig.	Art der Änderung
-------	-------	-------------	-------	--------	------------------

Fehmarnbelt Fixed Link
Plan Approval Document

Feste Fehmarnbeltquerung
Planfeststellungsunterlage

Femern
Sund & Bælt

Landsbetrieb
Straßenbau und Verkehr
Schleswig-Holstein
Niederlassung Lübeck

gez. Claus Dynesen

gez. Torsten Conradt

Datum
2016-02-29

Bearb./Gez.
HIL/GFC

Gepr.
AHY

Freig.
gez. S. Pedersen

RAMBOLL
ARUP
TEC

Projekt Nr.
9594004

Maßstab
1:100000

Format
A1

Index Datum
2016-06-03

C/o
Rambøll Danmark A/S
Hannemanns Allé 53
DK-2300 København S

Lagepläne

Wasserbau Monat 4

Darstellung Verkehrsführung Schifffahrt

Bau-km (Bahn)

Bau-km (Straße)

Plan-Nr.

RAT-N-X11-2835 Index 2