


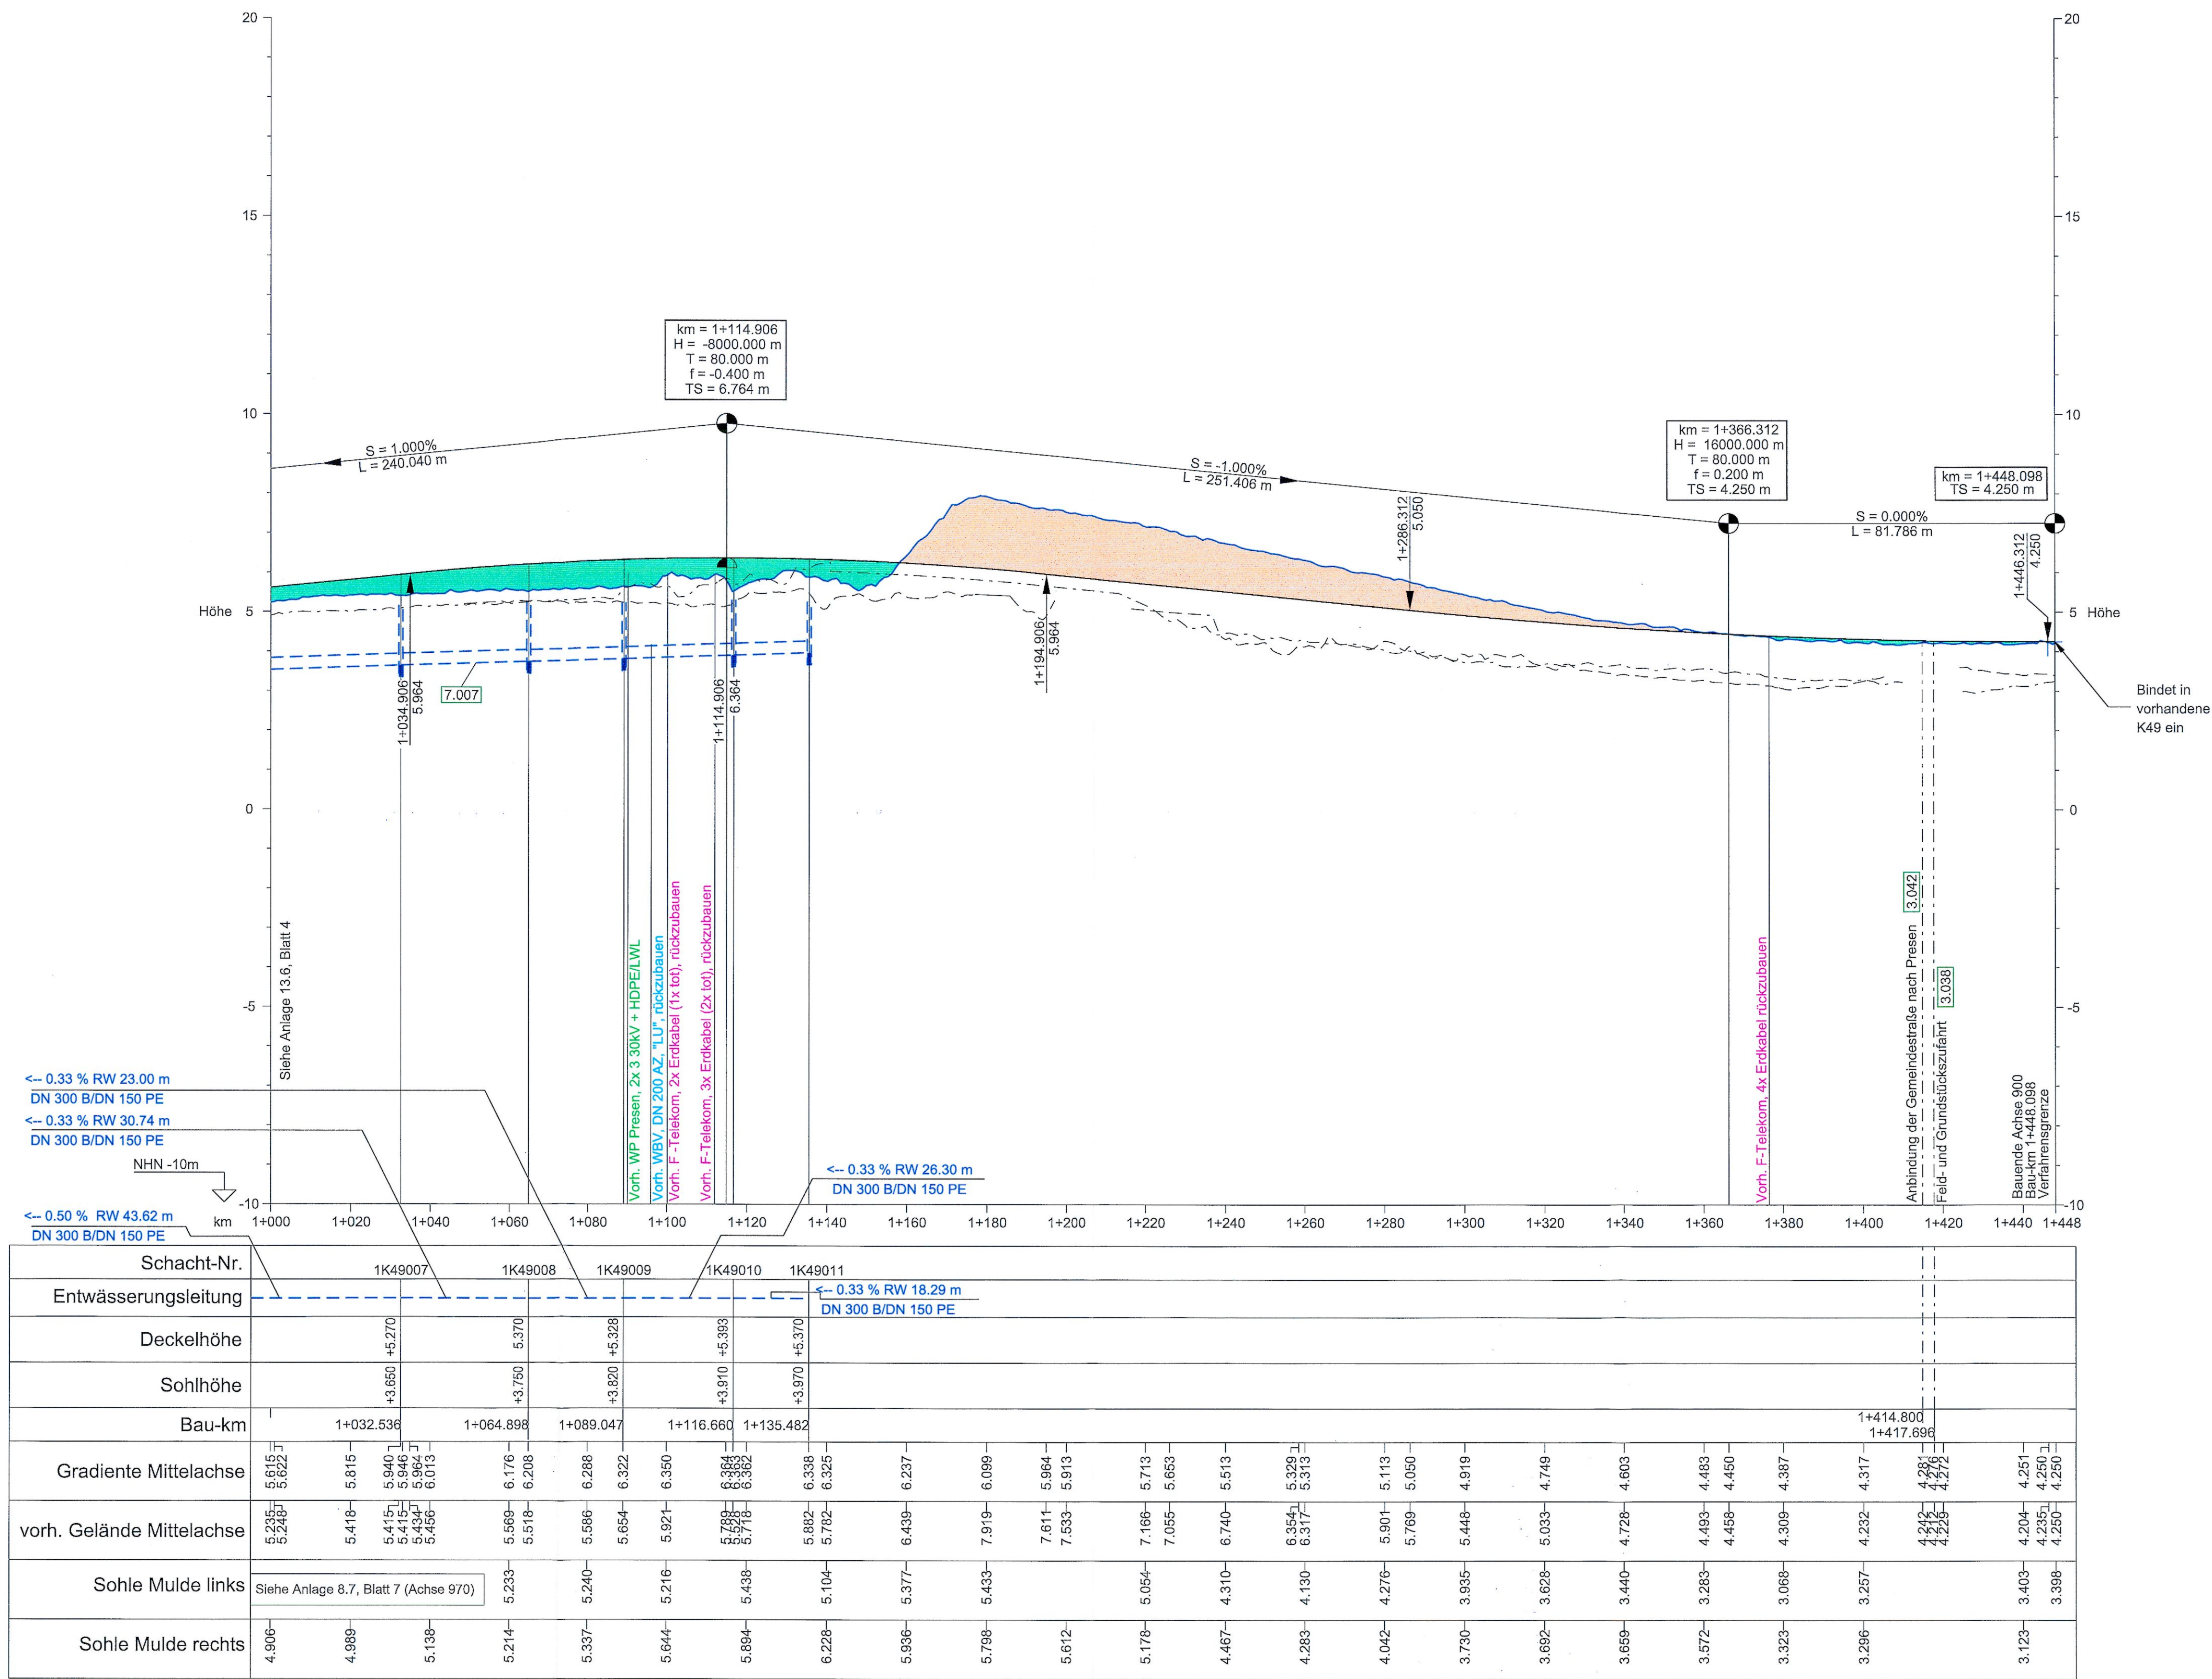


HÖHENPLAN ENTWÄSSERUNG - ACHSE 900 3.002
Horizontal 1:1000, Vertikal 1:100

ZEICHENERKLÄRUNG

- Gradiente der Straße
- Damm
- Einschnitt
- Bauwerk
- Rückbau
- Sohle Mulde links
- Sohle Mulde rechts
- Vorh. Gelände Mittelachse / Fahrbahnrand
- km = 35+333.229
- H = 2000
- T = 18.000
- f = 0.064
- TS = 23.803
- Nr. Bauwerksverzeichnis
- Entwässerungsleitung mit Schacht
- km = Kilometerierung
- H = Halbmesser
- T = Tangentenlänge
- f = Stichtmaß
- TS = Tangentenschnittpunkt
- Neigungsbrechpunkt mit Angabe von Längsneigung und Abstand zum nächsten Neigungsbrechpunkt
- Gradientenhochpunkt bzw. Gradiententiefpunkt
- Ausrundungsanfang bzw. -Ende

ACHSÜBERSICHT, OHNE MASSSTAB

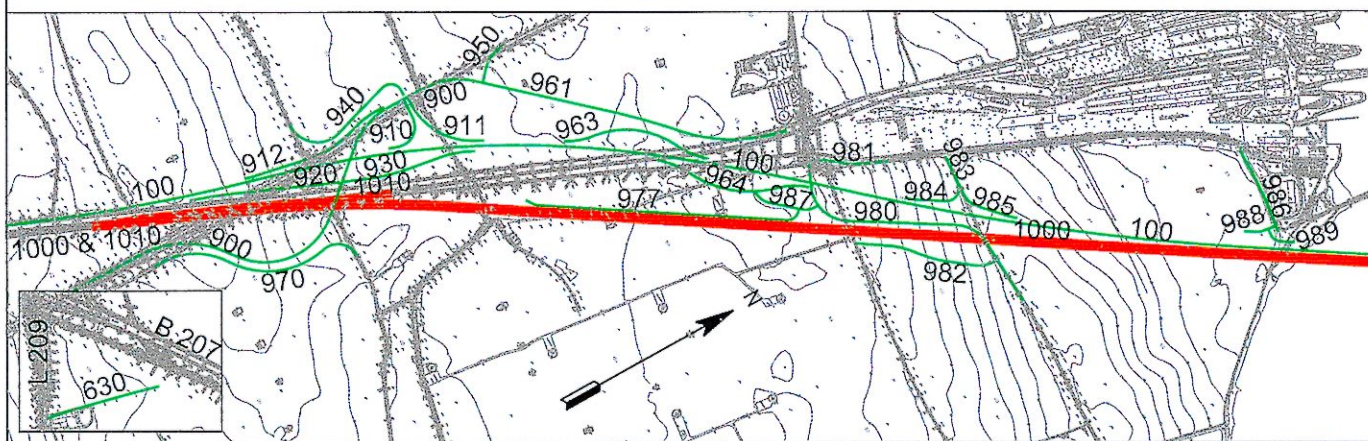

BEMERKUNGEN:


Alle Maße in Meter, wenn nicht anders angegeben
Höhen über NHN
Sickerleitungen (z.B. die Mittelentwässerung) sind in den Längsschnitten nicht dargestellt.
Alle Angaben hierzu sind den Leitungsplänen zu entnehmen.

QUERVERWEISE:

Entwässerungsdetails siehe Anlage 13.3, Blatt 1-2
Lagepläne siehe Anlage 7.1, Blatt 2-3
Höhenplan siehe Anlage 8.6, Blatt 5
Leitungspläne siehe Anlage 7.3, Blatt 1-2

Nachrichtlich

DECKBLATT

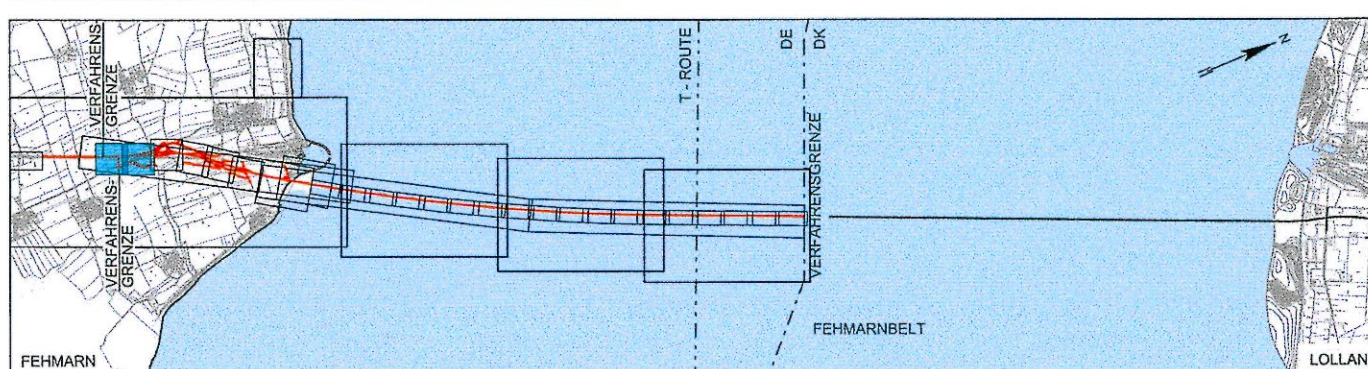

Index	Datum	Bearb./Gez.	Gepr.	Freig.	Art der Änderung
7	2016-06-03	AHY/BXR	HIL	SKP	Datum geändert
6	2016-05-03	AHY/PVI	HIL	SKP	Datum geändert
5	2016-02-29	HIL/PVI	AHY	SKP	Anp. Text Kabel WP Pressen, Anp. Achsübersicht
Fehmarnbelt Fixed Link Plan Approval Document					
Feste Fehmarnbeltquerung Planfeststellungsunterlage					
Femern Sund Belt					
Landesbetrieb Straßenbau und Verkehr Schleswig-Holstein Niederlassung Lübeck					
gez. Claus Dynesen 03.06.2016 gez. Torsten Conradt 03.06.2016					
Datum	2013-10-01	Bearb./Gez.	SOTH/PVI	Gepr.	AHY/HIL
Projekt Nr.	9594004	Maßstab	1:1000/100	Format	A1
Index Datum	2016-06-03	Freig.	gez. S. Pedersen	Gepr.	RAMBOLL ARUP TEC
C/o	Rambøll Danmark A/S	Hannemanns Allé 53	DK-2300 København S		
Achse 900					
Ergebnisse wasserrechtliche Untersuchungen Bau-km (Bahn) -					
Höhenplan Entwässerung Nebenbereich Bau-km (Straße) -					
K49 (3 von 3) Plan-Nr. RAT-N-X11-1355 Index 7					