



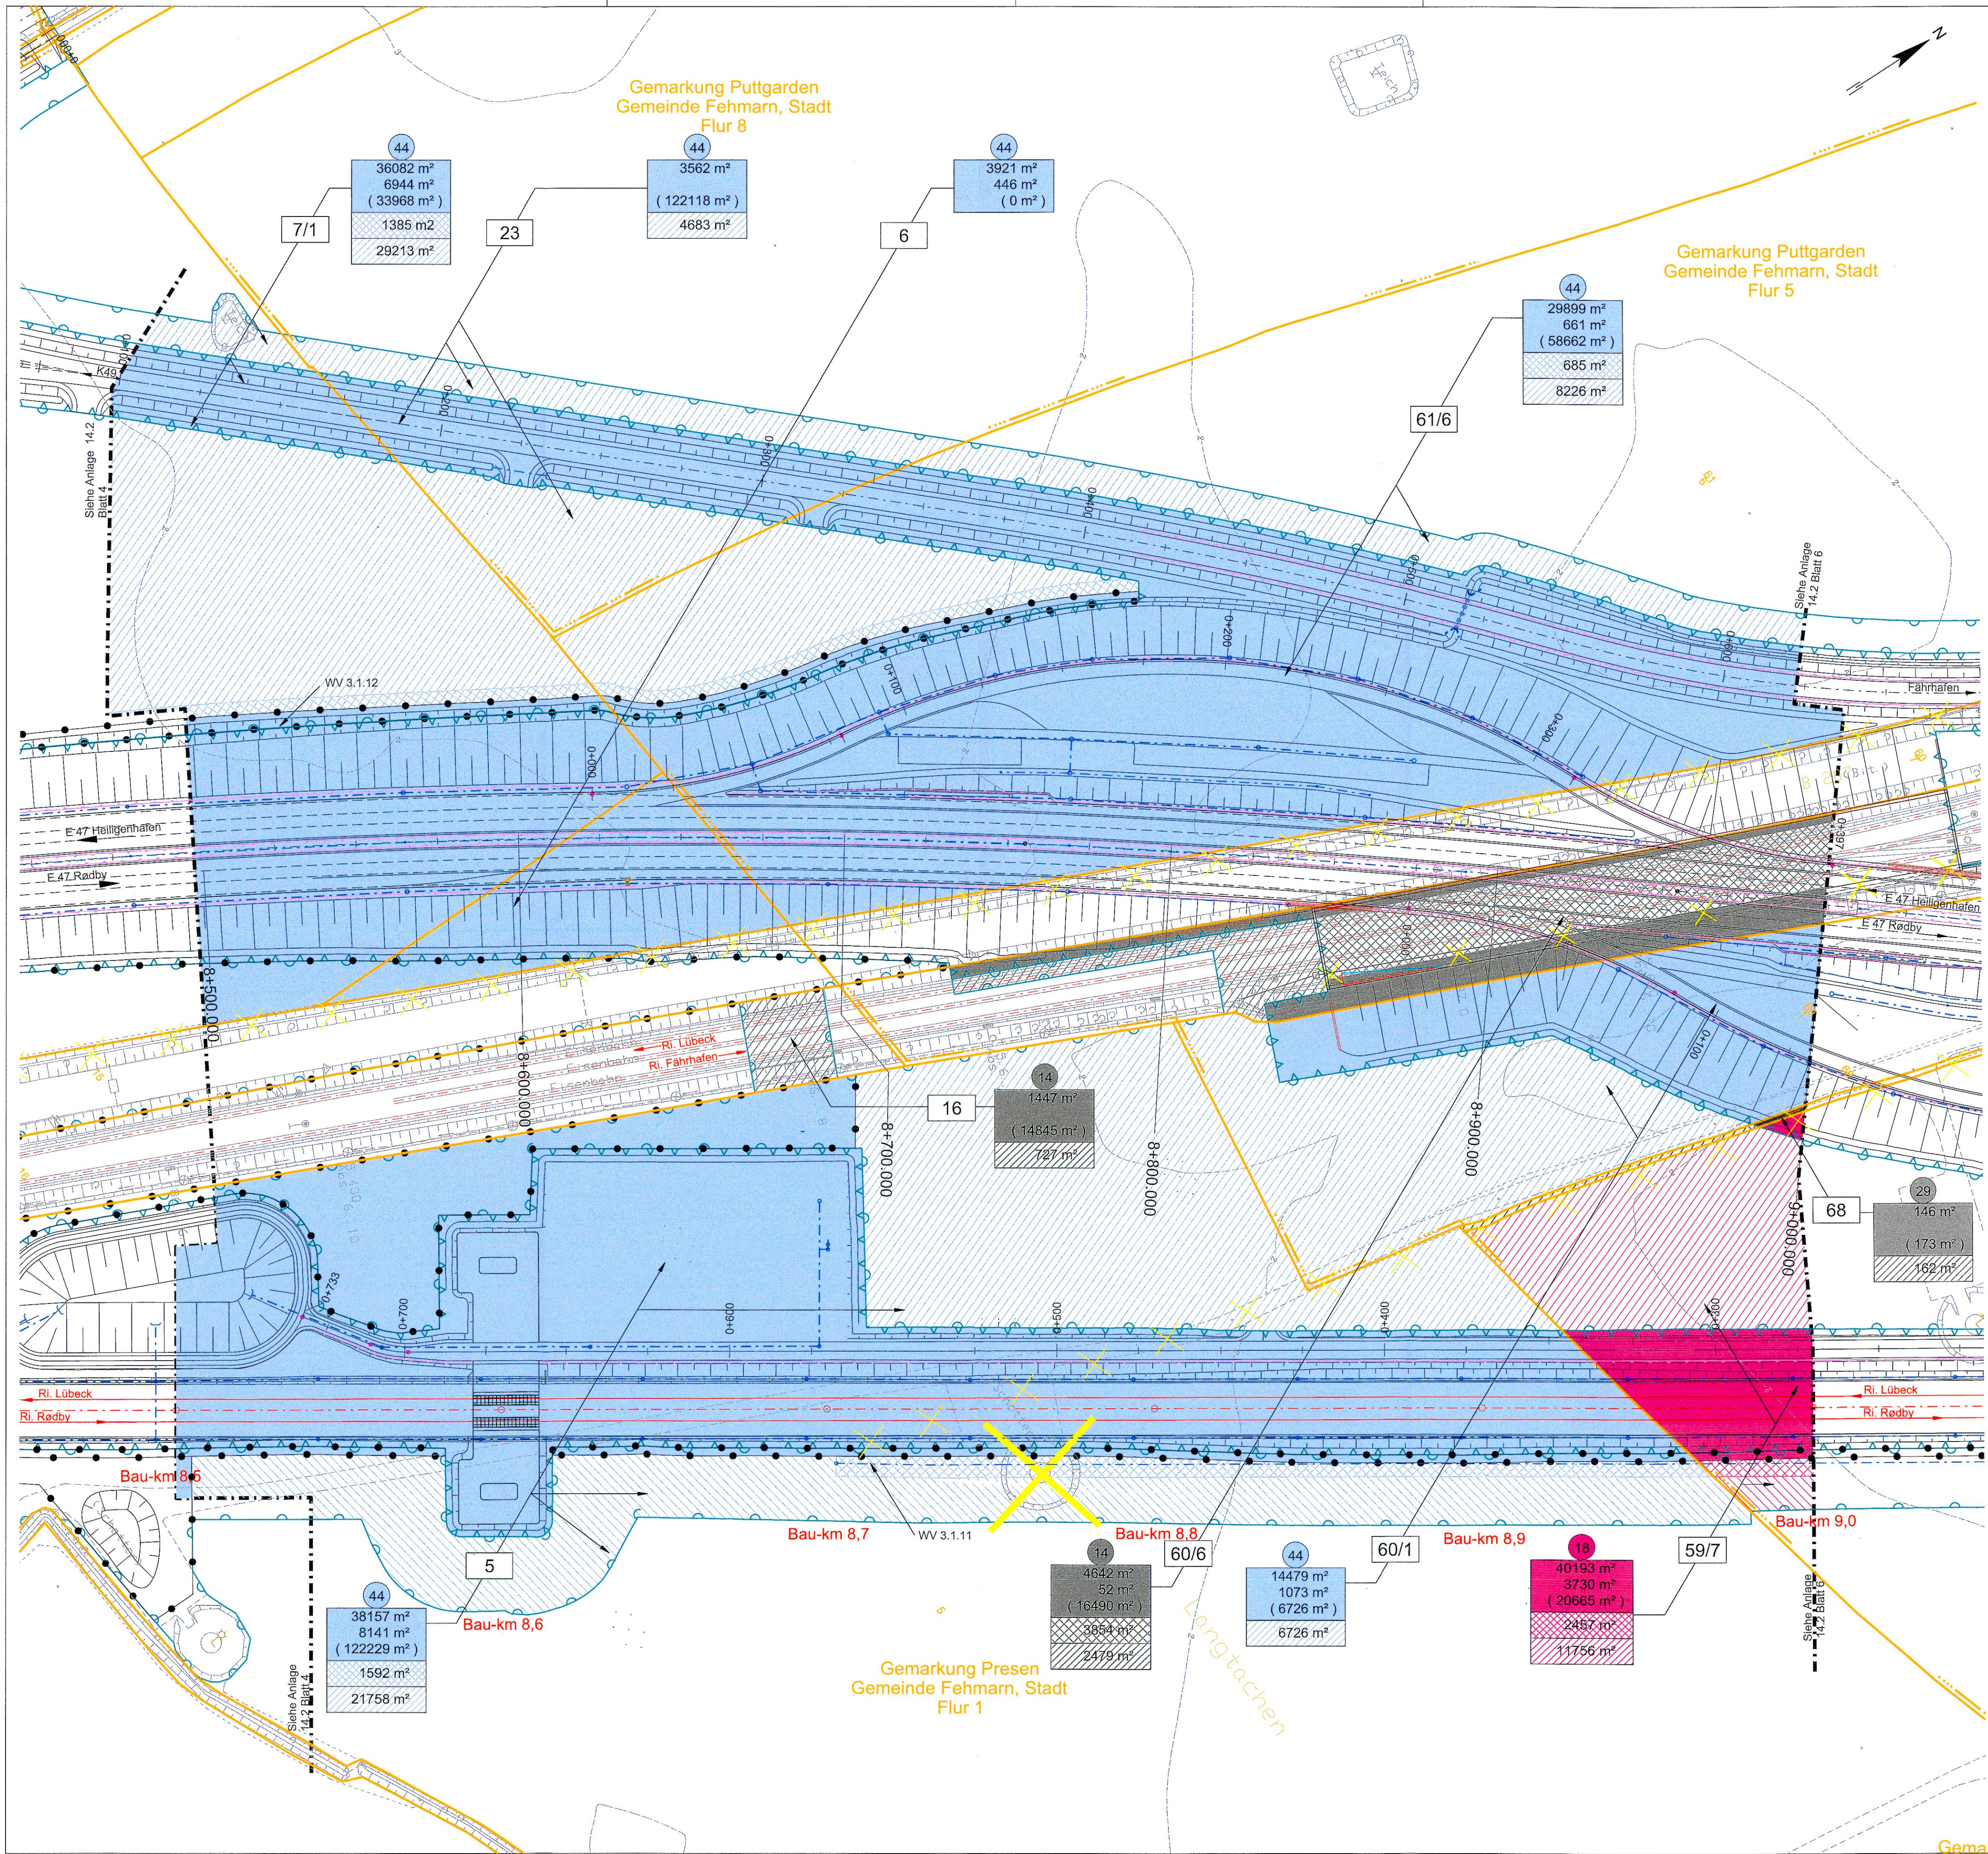

ZEICHENERKLÄRUNG

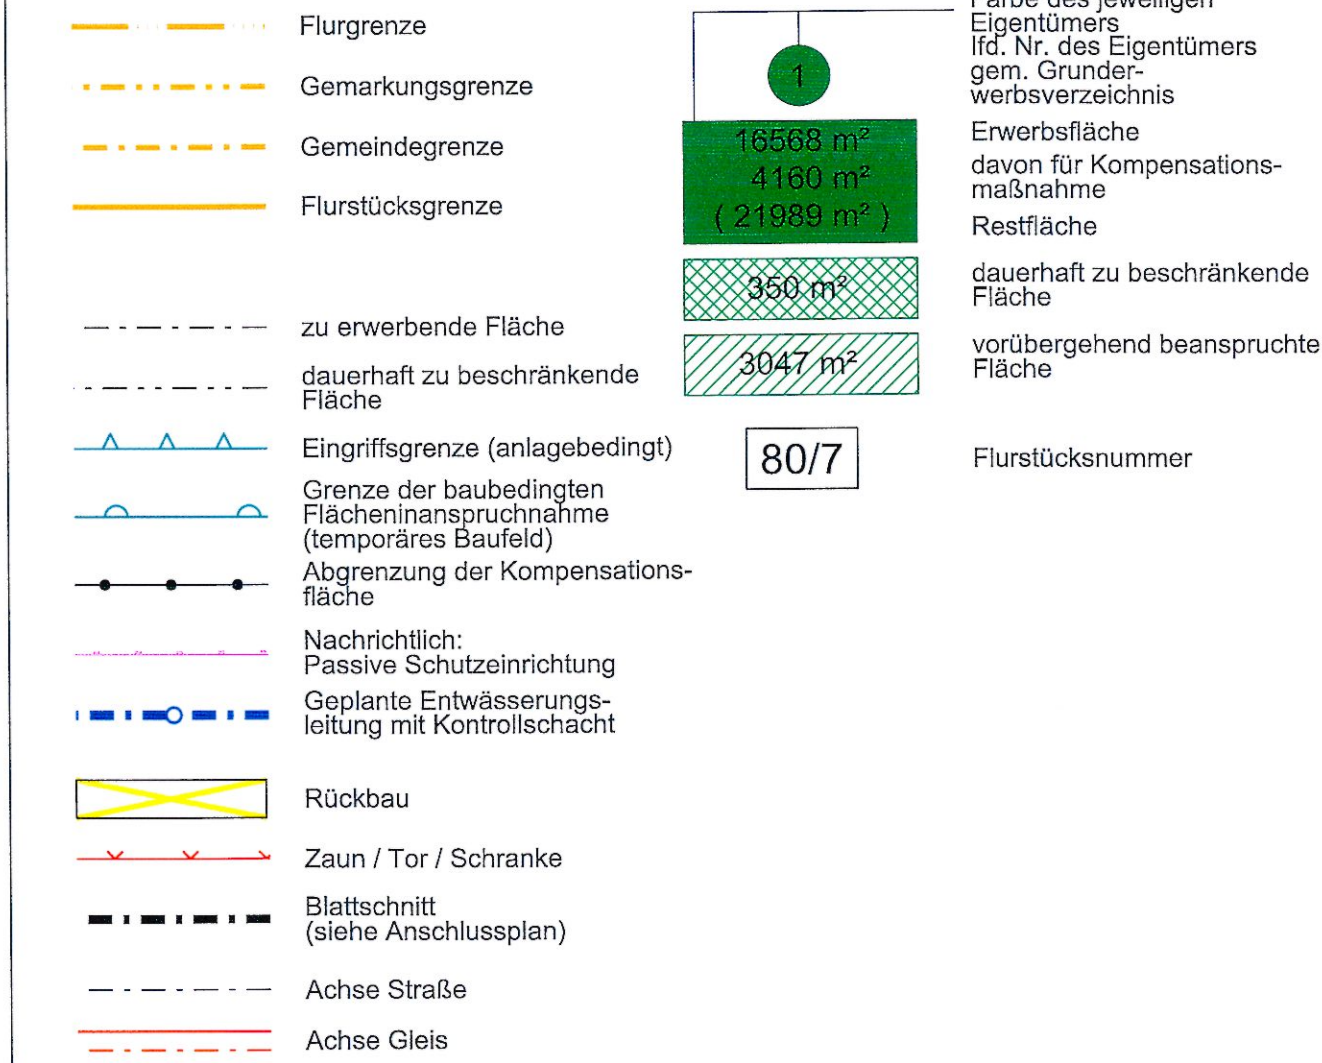

BEMERKUNGEN:

Alle Maße in Meter, wenn nicht anders angegeben
Höhen über NN
Die Koordinaten beziehen sich auf das Koordinatensystem ETRS 1989 UTM zone 32N.
Datengrundlage: Katasterdaten:
©GeoBasis-DE/LVermGeo SH (www.LVermGeoSH.schleswig-holstein.de)


QUERVERWEISE:

Lagepläne siehe Anlage 7.1, Blatt 5

Planfeststellungsunterlage
Anlage 14.2, Blatt 5
Inanspruchnahme von Grund und Boden
Grunderwerbspläne
Fehmarn

Grundlage der Entscheidung
vom 31.01.2019
Az.: APV-622.228-16.1-1
Dieser Plan ist Bestandteil der vorbereiteten Entscheidung für die Angabe der Rechtsgrundlagen und deren Fundstelle wird auf die Entscheidung verwiesen.
Kiel, den 31.01.2019
Amt für Planfeststellung Verkehr
Planfeststellungsbehörde
gez. Dörte Hansen

DECKBLATT

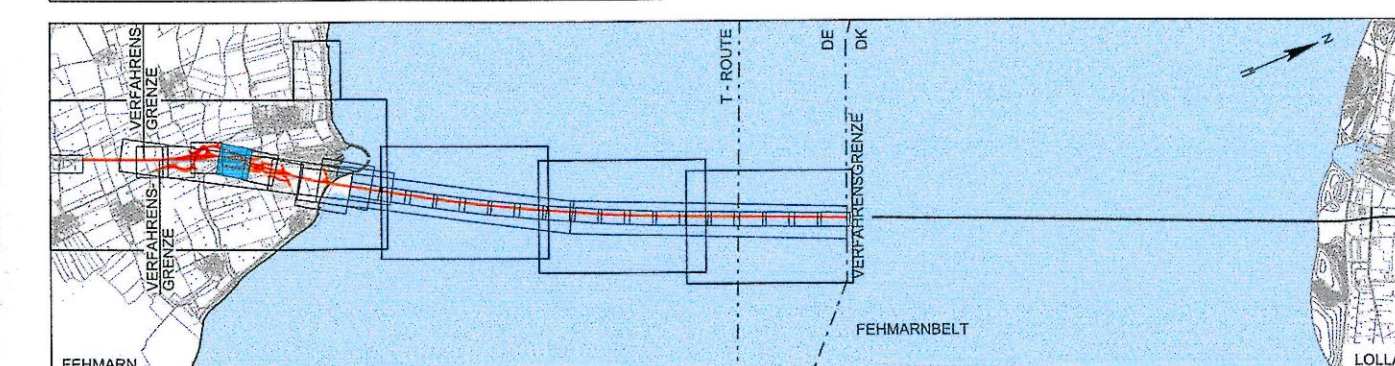

Index	Datum	Bearb./Gez.	Gepr.	Freig.	Art der Änderung: Betroffene Eigentümer (Flurstücksnummer)
7	2016-06-03	KOSC/BXR	HIL	SKP	Datum geä.
6	2016-05-03	KOSC/PVI	HIL	SKP	Datum geä., Blatttitel angep. Entwässerung angepasst.: 18 (59/7), 44 (5) Erweiterung Hafenanschluss: 44 (7/1; 23; 61/6).
5	2016-02-29	KOSC/BXR	HIL	SKP	Übernahme Änd. aus Anl. 7.1.

Fehmarnbelt Fixed Link
Plan Approval Document

Feste Fehmarnbeltquerung
Planfeststellungsunterlage

Femern
Sund Belt

Landesbetrieb
Straßenbau und Verkehr
Schleswig-Holstein
Niederlassung Lübeck

gez. Claus Dynesen, 03.06.2016, gez. Torsten Conradt, 03.06.2016

Datum	Bearb./Gez.	Gepr.	Freig.	Art der Änderung: Betroffene Eigentümer (Flurstücksnummer)
2013-10-01	SGN/GFC	AHY/HIL	SKP	Datum geä., Blatttitel angep.
Projekt Nr.	Maßstab	Format	Index Datum	C/o
9594004	1:1000	A1	2016-06-03	Rambøll Danmark A/S Hannemanns Allé 53 DK-2300 København S

Inanspruchnahme von Grund und Boden	Bau-km (Bahn)	8+500.000 - 9+000.000
Grunderwerbspläne	Bau-km (Straße)	8+500.000 - 9+000.000
Fehmarn	Plan-Nr.	RAT-N-X11-1435
	Index	7