


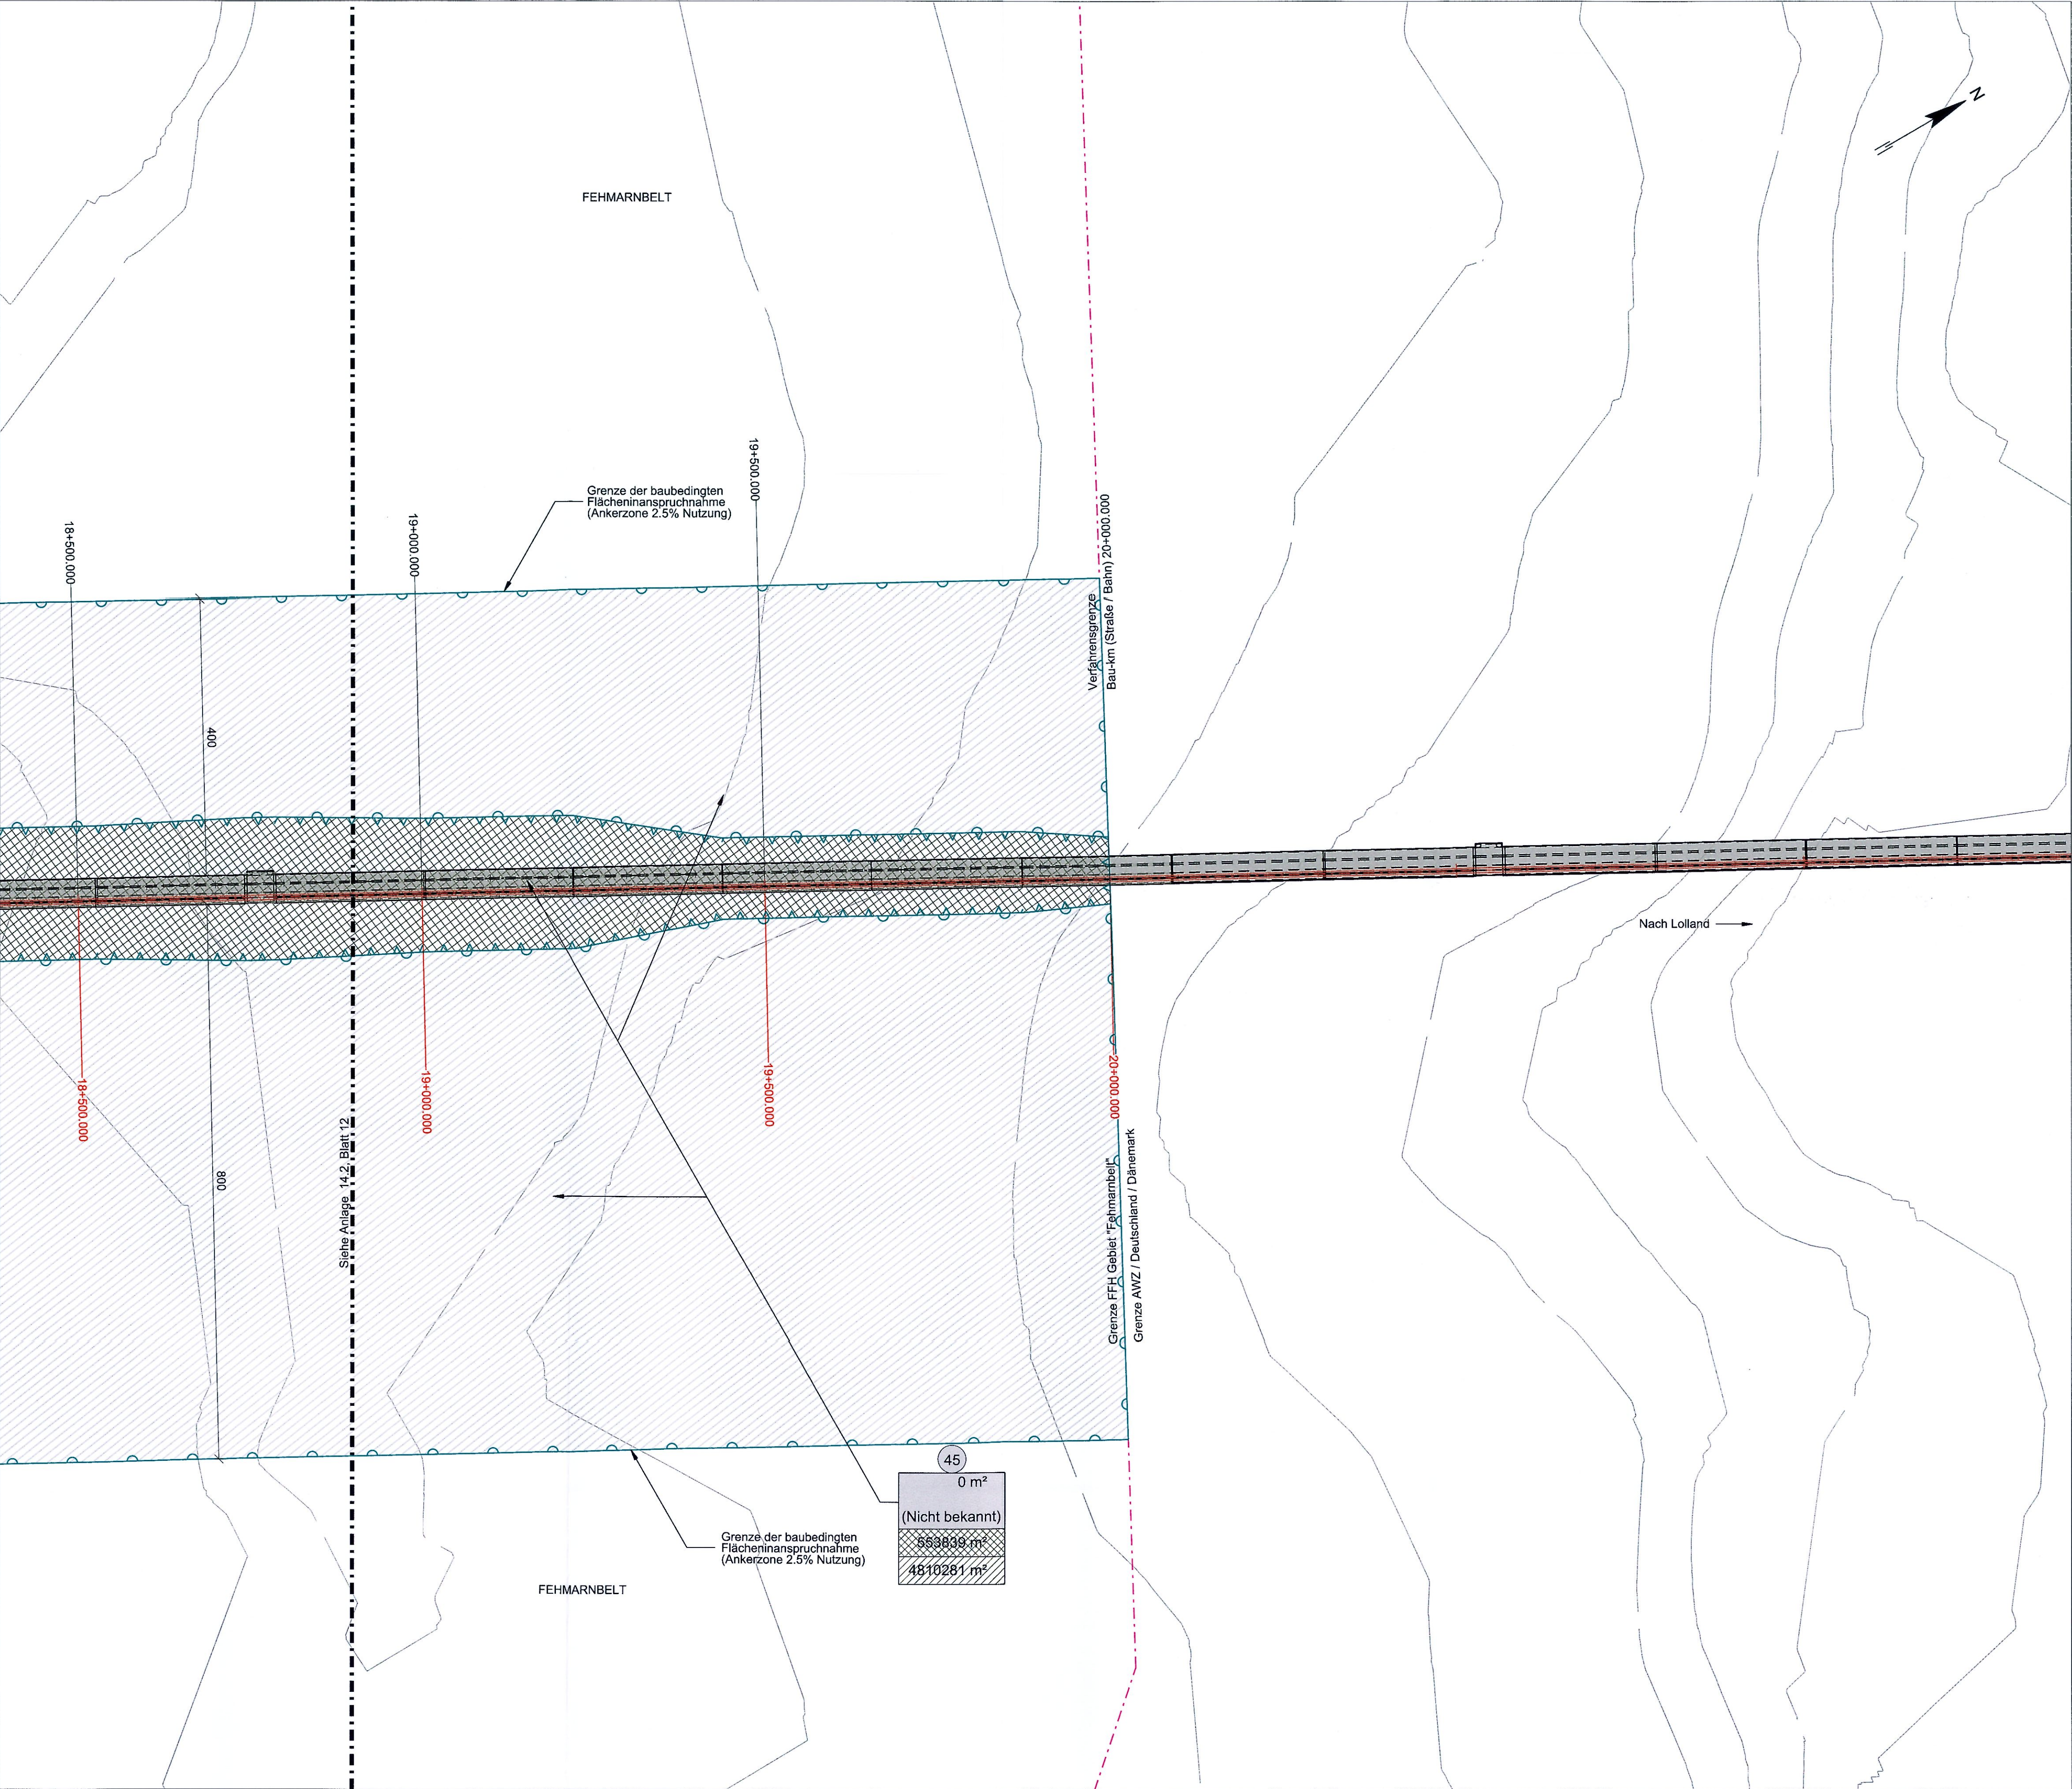

PLAN 1:5000

ZEICHENERKLÄRUNG

Flurgrenze

Gemarkungsgrenze

Gemeindegrenze

Flurstücksgrenze

zu erwerbende Fläche

dauerhaft zu beschränkende Fläche

Eingriffsgrenze (anlagebedingt)

Grenze der baubedingten Flächeninanspruchnahme

Abgrenzung der Kompensationsfläche (permanent)

Nachrichtlich: Passive Schutzanlage

Geplante Entwässerungsleitung mit Kontrollschacht

Rückbau

Zaun / Tor / Schranke

Blattschnitt (siehe Anschlussplan)

Grenze FFH Gebiet "Fehmarnbelt"

Achse Straße

Achse Gleis

Farbe des jeweiligen Eigentümers
lfd. Nr. des Eigentümers
gem. Grunderwerbsverzeichnis

Erwerbsfläche für Eingriff

Erwerbsfläche für Kompensationsmaßnahmen

Restfläche

dauerhaft zu beschränkende Fläche

vorübergehend beanspruchte Fläche

80/7

Flurstücksnummer

BEMERKUNGEN:

Alle Maße in Meter, wenn nicht anders angegeben
Höhen über NHN
Die Koordinaten beziehen sich auf das Koordinatensystem ETRS 1989 UTM zone 32N
Darstellung Grunderwerb im Fehmarnbelt im 1:5000

QUERVERWEISE:

Lagepläne siehe Anlage 7.2, Blatt 8-9

Planfeststellungsunterlage
Anlage 14.2, Blatt 13
Inanspruchnahme von Grund und Boden
Grunderwerbspläne
Fehmarn & Fehmarnbelt, 13 von 15

UNGÜLTIG!
Siehe Deckblatt!

FEHMARN

FEHMARNBELT

LOLLAND

FEHMARNBELT

LOLLAND

Index	Datum	Bearb./Gez.	Gepr.	Freig.	Art der Änderung

Fehmarnbelt Fixed Link

Plan Approval Document

Femern

Sund Belt

Landesbetrieb
Straßenbau und Verkehr
Schleswig-Holstein
Niederföhring Lübeck

gez. Claus Dynesen

01.10.2013

gez. Torsten Conradt

01.10.2013

Datum	Bearb./Gez.	Gepr.	Freig.	
2013-10-01	TKH/GFC	AH/Y/HIL	gez. S. Pedersen	
Projekt Nr.	Maßstab	Format	Index Datum	
9594004	1:5000	A1	2014-02-14	

RAMBOLL

ARUP

TEC

C/o
Ramboll Danmark A/S
Hannemanns Allé 53
DK-2300 København S

Inanspruchnahme von Grund und Boden

Grunderwerbspläne

Fehmarn & Fehmarnbelt, 13 von 15

Bau-km (Bahn)

Bau-km (Straße)

Plan-Nr.

RAT-N-X11-1443

Index 4

PVI 27-FEB-2014 17:27 F:\FBT_Tunnel Design Services\CAD\Drawing_PAIRAT-T-N-X11-1443.dgn