

Name und Anschrift des Antragstellers Tennet TSO GmbH Bernecker Straße 70 95448 Bayreuth	Tel.	0921-507-40-0
	Fax	0921-507-40-4095
	Mail	info@tennet.eu

Stempel:

Erteilung einer Sondernutzungserlaubnis von Zufahrten Z 1

gemäß §21 Straßen- und Wegegesetz
des Landes Schleswig-Holstein (StrWG)

1. Ort der Nutzung

Ort: westlich Ulzburg Süd Straße: K 24 Kadener Weg Lfd.-Nr.: Z 1

Gemeinde: Baulastträger: LBV-SH NL Itzehoe BWNr.: 3

2. Beschreibung

Zufahrt von: Kreisstraße K 24 Bestehende Zufahrt/ Neubau

Gemarkung; Flur; Flurstück: Kaden; 6; 21/2 Bestehende Zufahrt

3. Art der Nutzung

temporär/ dauerhaft: Temporär, zum Neubaumast 169 (380-kV-Ltg. HH Nord-Audorf) bauliche Ertüchtigung (ja/nein): nein

Ausbauerfordernis (ja/nein): ja

4. Art der Fahrzeuge

LKW mit Hebevorrichtung (~15t); Bagger (~20t); Betontransporte (~30-35t); Autokran (~60t) und Ballast - 2 LKW (je ~40t); Unimog (~10-12t); LKW-Transporte für Masten / Kabellieferung (~35-40t)

5. Beantragte Nutzungsdauer

von: 01.07.2023 bis: 31.12.2025

6. Flächeninanspruchnahme	Fahrbahn	Gehweg	Radweg	Sonstige Flächen
vorh. Länge	8,00 m	m	m	m
vorh. Breite	15,00 m	m	m	m
vorh. Oberfläche Fahrbahn	Asphalt			


Bayreuth, 30.03.2020 i.A.



Ort, Datum, Unterschrift Antragsteller

Anlage:

- Schleppkurvenplan (M 1:250)
- Regelquerschnitt

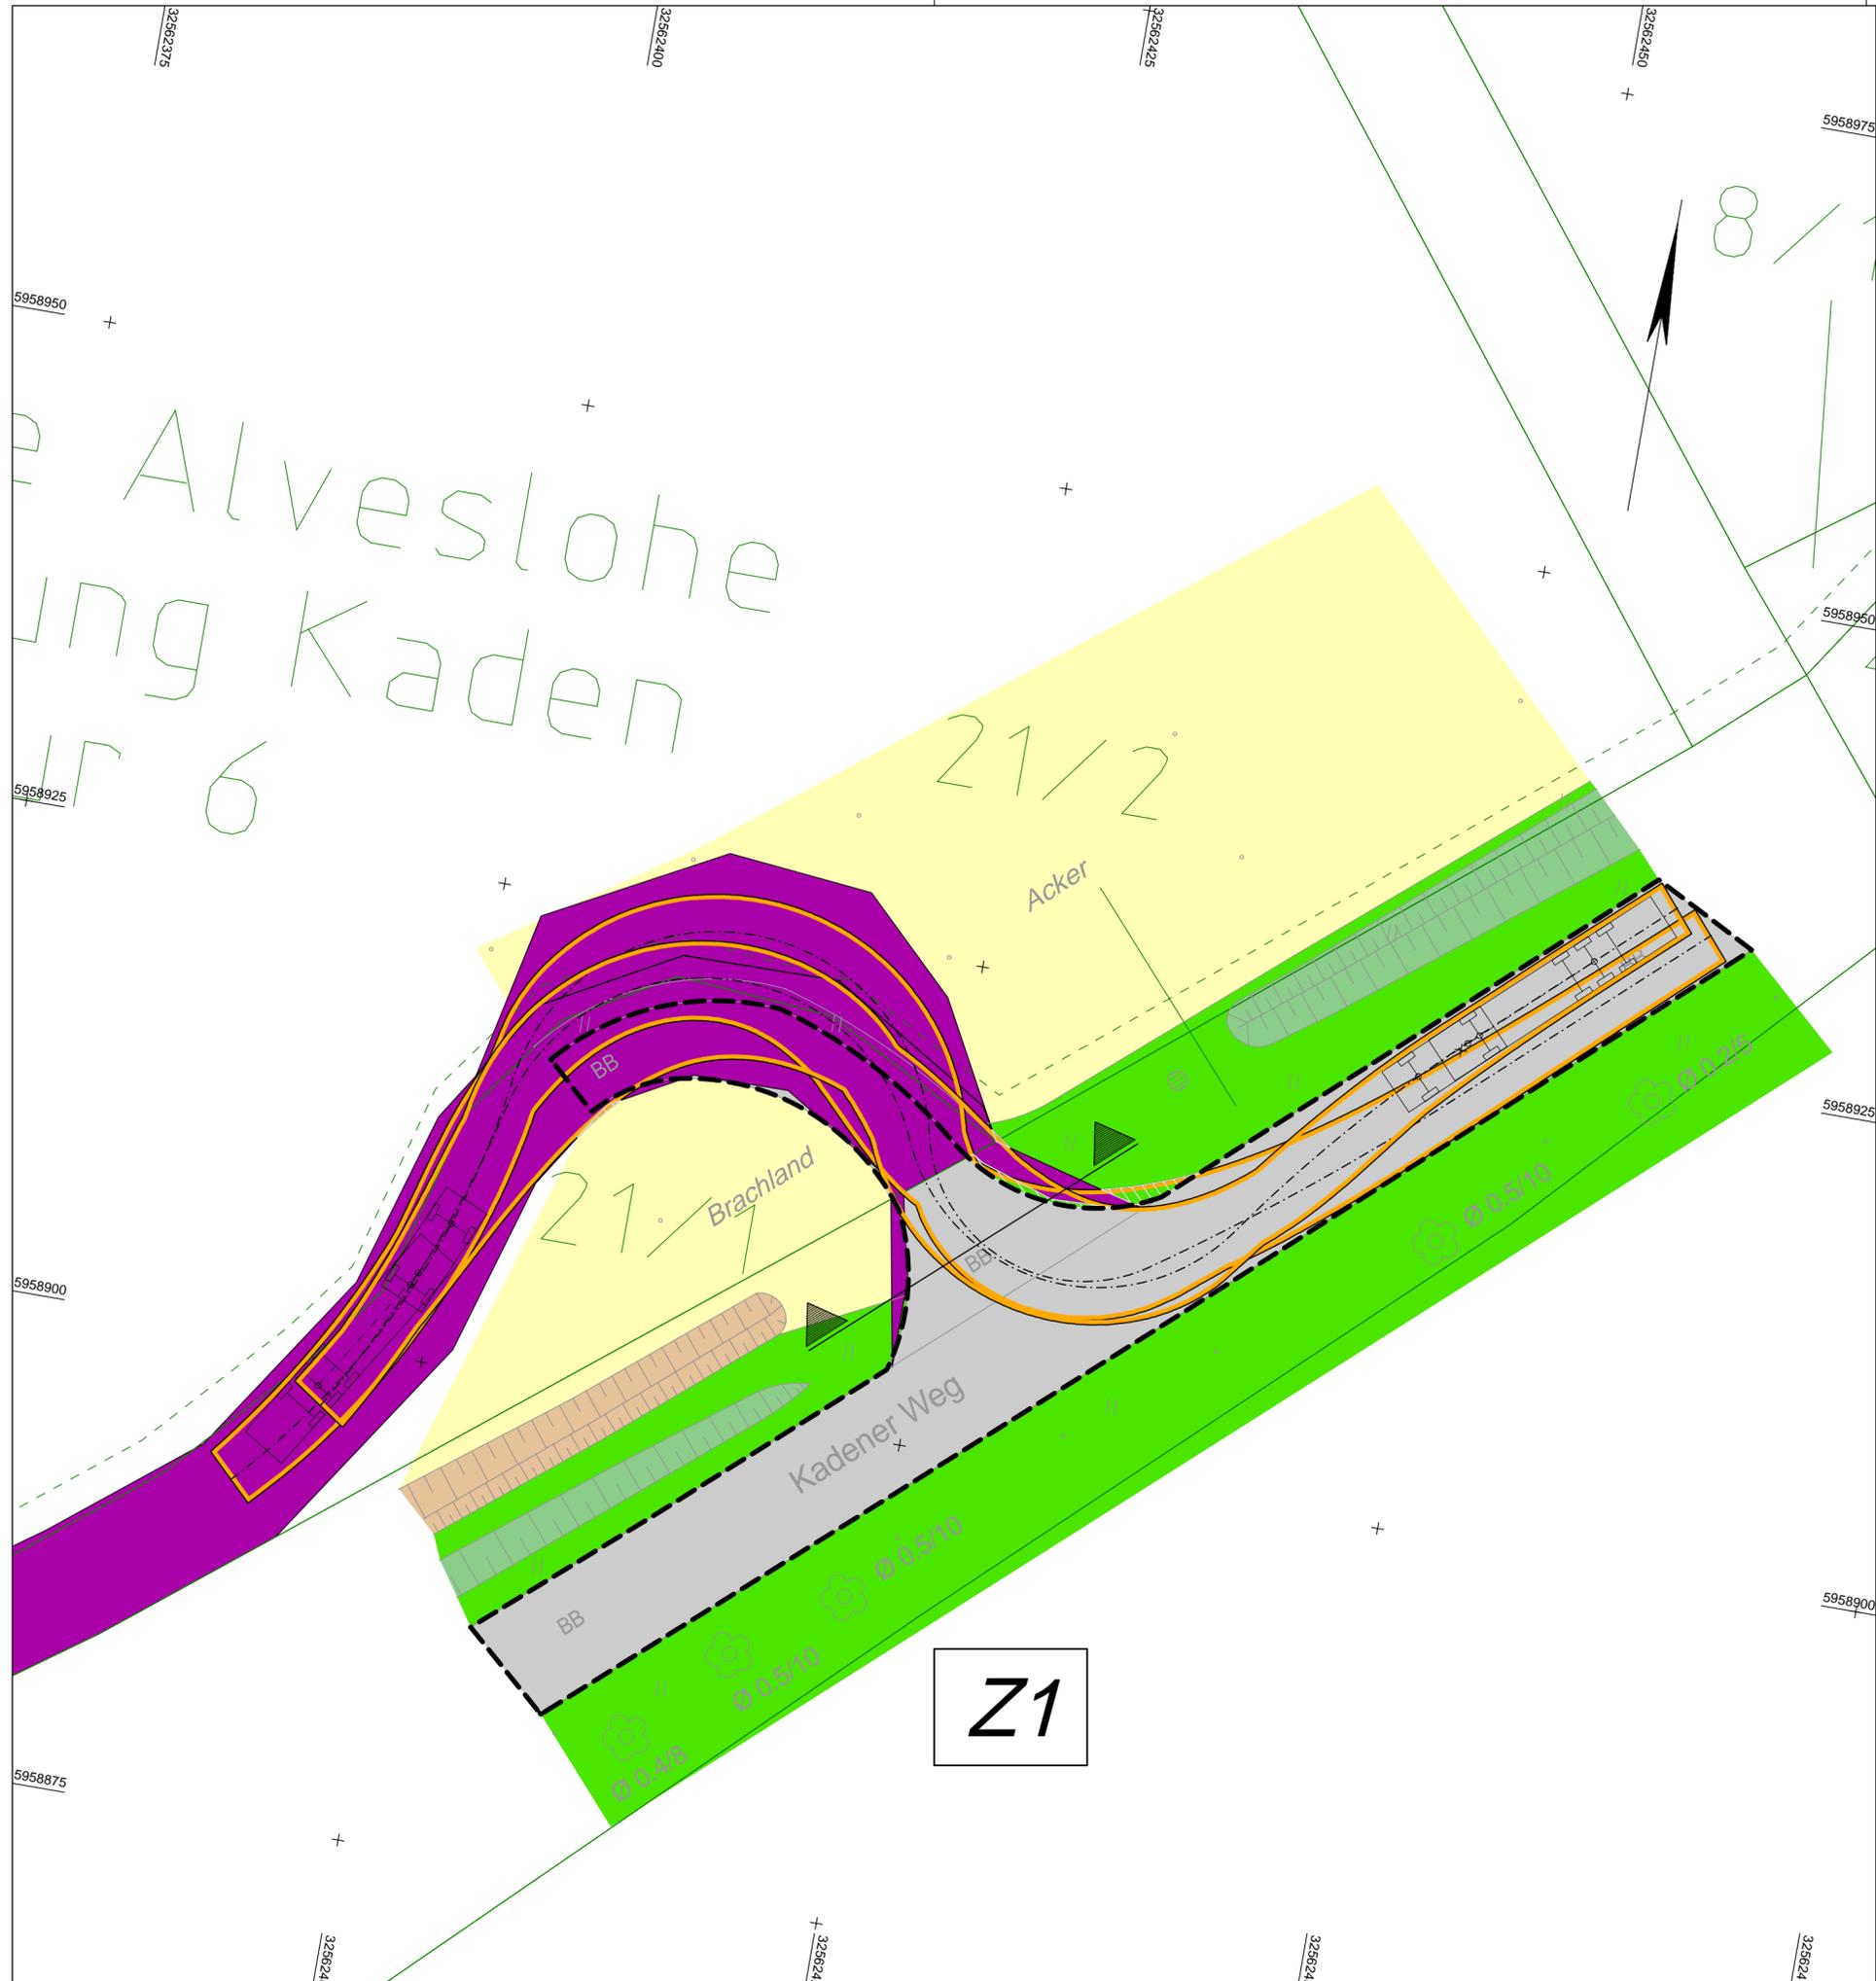

Anlage 1
Blatt 1

380 - kV - Leitung Kreis Segeberg - Raum Lübeck
LH-13-328
Schleppkurvenplan
Zufahrt Z1

Legende:

Neubau 380 - kV - Leitung

- Schutzbereich Trassenachse
- Mast T1-41,00 Mastnummer Masttyp

Rückbau - Leitung

- Trassenachse Mastnummer M 39

- dauerhafte Flächeninanspruchnahme für Zuwegung (Wegnutzung)
- vorübergehende Flächeninanspruchnahme für Zuwegung (Wegnutzung) und Arbeitsflächen (Provisorium)
- Wegebestand (befestigt)
- Acker
- Bankett
- Einschnittböschung
- Dammböschung / Knick (Wall)
- Pflaster
- Grünfläche
- Gaben / Mulde
- zu bilanzierende Fläche / Ertüchtigung nach Wahl des AN
- Straßenoberfläche Bestand
- Flurstück
- Flurstücksnummer 12/5
- Bezeichnung Zuwegung W 23
- Bezeichnung Zufahrt Z 317
- Schleppkurve (Bemessungsfahrzeug: Transporter)
- Schleppkurve (Bemessungsfahrzeug: Sattelzug)

Lagebezug: ETRS 89 / Zone 32

Planfeststellungsunterlage

Aufgestellt Bayreuth, TenneT TSO GmbH 30.03.2020
i.V. [Signature] i.A. [Signature]

IHB GmbH Ingenieurdienstleistungen	Maßstab 1 : 250	Einheit Meter
	Datum	Name
	Bearb. 18.02.2020	Kol / Ple
	Gepr. 20.02.2020	Kretschmer
	Norm	
	Fachbereich TL	
Zust.	Änderung	Datum
		Name
	Urspr.:	


Z1

Querschnitt Zufahrt Z1



Anlage 2
Blatt 1

380 - kV - Leitung Kreis Segeberg - Raum Lübeck
LH-13-328
Regelquerschnitt
Zufahrt Z1

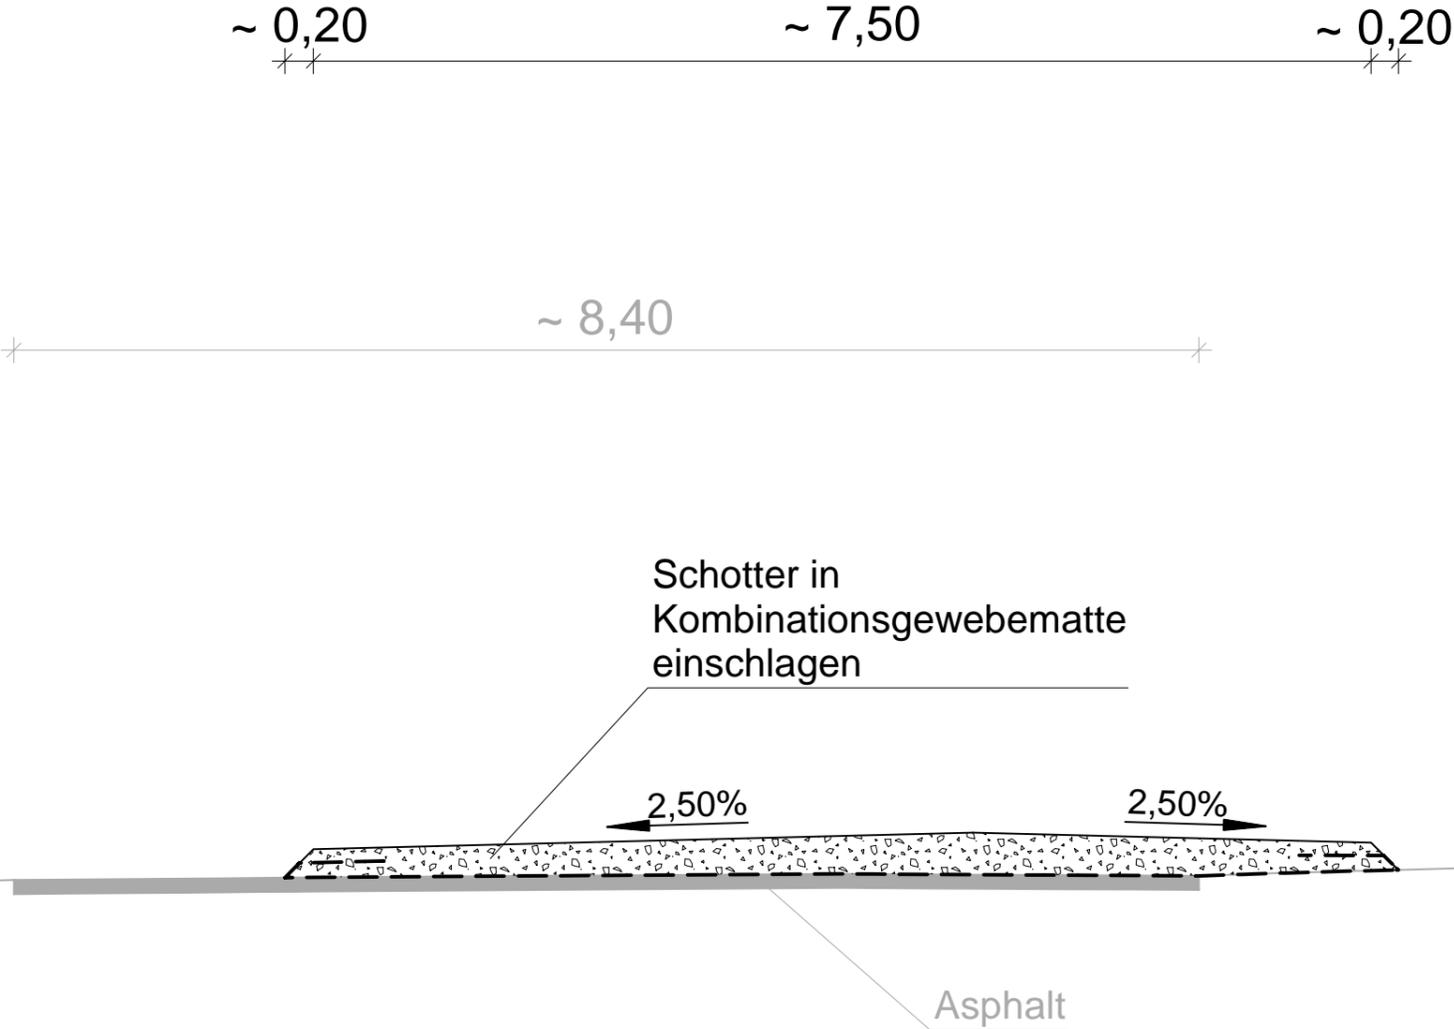

Planfeststellungsunterlage

Aufgestellt
Bayreuth,
TenneT TSO GmbH 30.03.2020

i.V. *[Signature]* i.A. *[Signature]*

IHB GmbH Ingenieurdienstleistungen		Maßstab 1 : 250	Einheit Meter
		Datum	Name
		Bearb. 18.02.2020	Kol / Ple
		Gepr. 20.02.2020	Kretschmer
		Norm	
		Fachbereich TL	
Zust.	Änderung	Datum	Name
		Urspr.:	