

Name und Anschrift des Antragstellers Tennet TSO GmbH Bernecker Straße 70 95448 Bayreuth	Tel.	0921-507-40-0
	Fax	0921-507-40-4095
	Mail	info@tennet.eu

Stempel:

Erteilung einer Sondernutzungserlaubnis von Zufahrten Z 23

gemäß §21 Straßen- und Wegegesetz
des Landes Schleswig-Holstein (StrWG)

1. Ort der Nutzung

Ort:	westlich Oering	Straße:	L 80 Hauptstraße	Lfd.-Nr.:	Z 23
Gemeinde		Baulastträger	LBV-SH NL Lübeck	BWNr.:	131

2. Beschreibung

Zufahrt von:	Landesstraße 80	Bestehende Zufahrt/ Neubau	
Gemarkung; Flur; Flurstück	Oering; 8; 120/2	Bestehende Zufahrt	

3. Art der Nutzung

temporär/ dauerhaft	Temporär, zum Schutzgerüst	bauliche Ertüchtigung (ja/nein)	nein
		Ausbauerfordernis (ja/nein)	ja

4. Art der Fahrzeuge

LKW mit Hebevorrichtung (~15t); Bagger (~20t); Betontransporte (~30-35t); Autokran (~60t) und Ballast - 2 LKW (je ~40t); Unimog (~10-12t); LKW-Transporte für Masten / Kabellieferung (~35-40t)

5. Beantragte Nutzungsdauer

von	01.07.2023	bis	31.12.2025
-----	------------	-----	------------

6. Flächeninanspruchnahme	Fahrbahn	Gehweg	Radweg	Sonstige Flächen
vorh. Länge	3,00 m	m	m	m
vorh. Breite	6,00 m	m	m	m
vorh. Oberfläche Fahrbahn	Asphalt			


Bayreuth, 30.03.2020 i.A.



Ort, Datum, Unterschrift Antragsteller

Anlage:

- Schleppkurvenplan (M 1:250)
- Regelquerschnitt

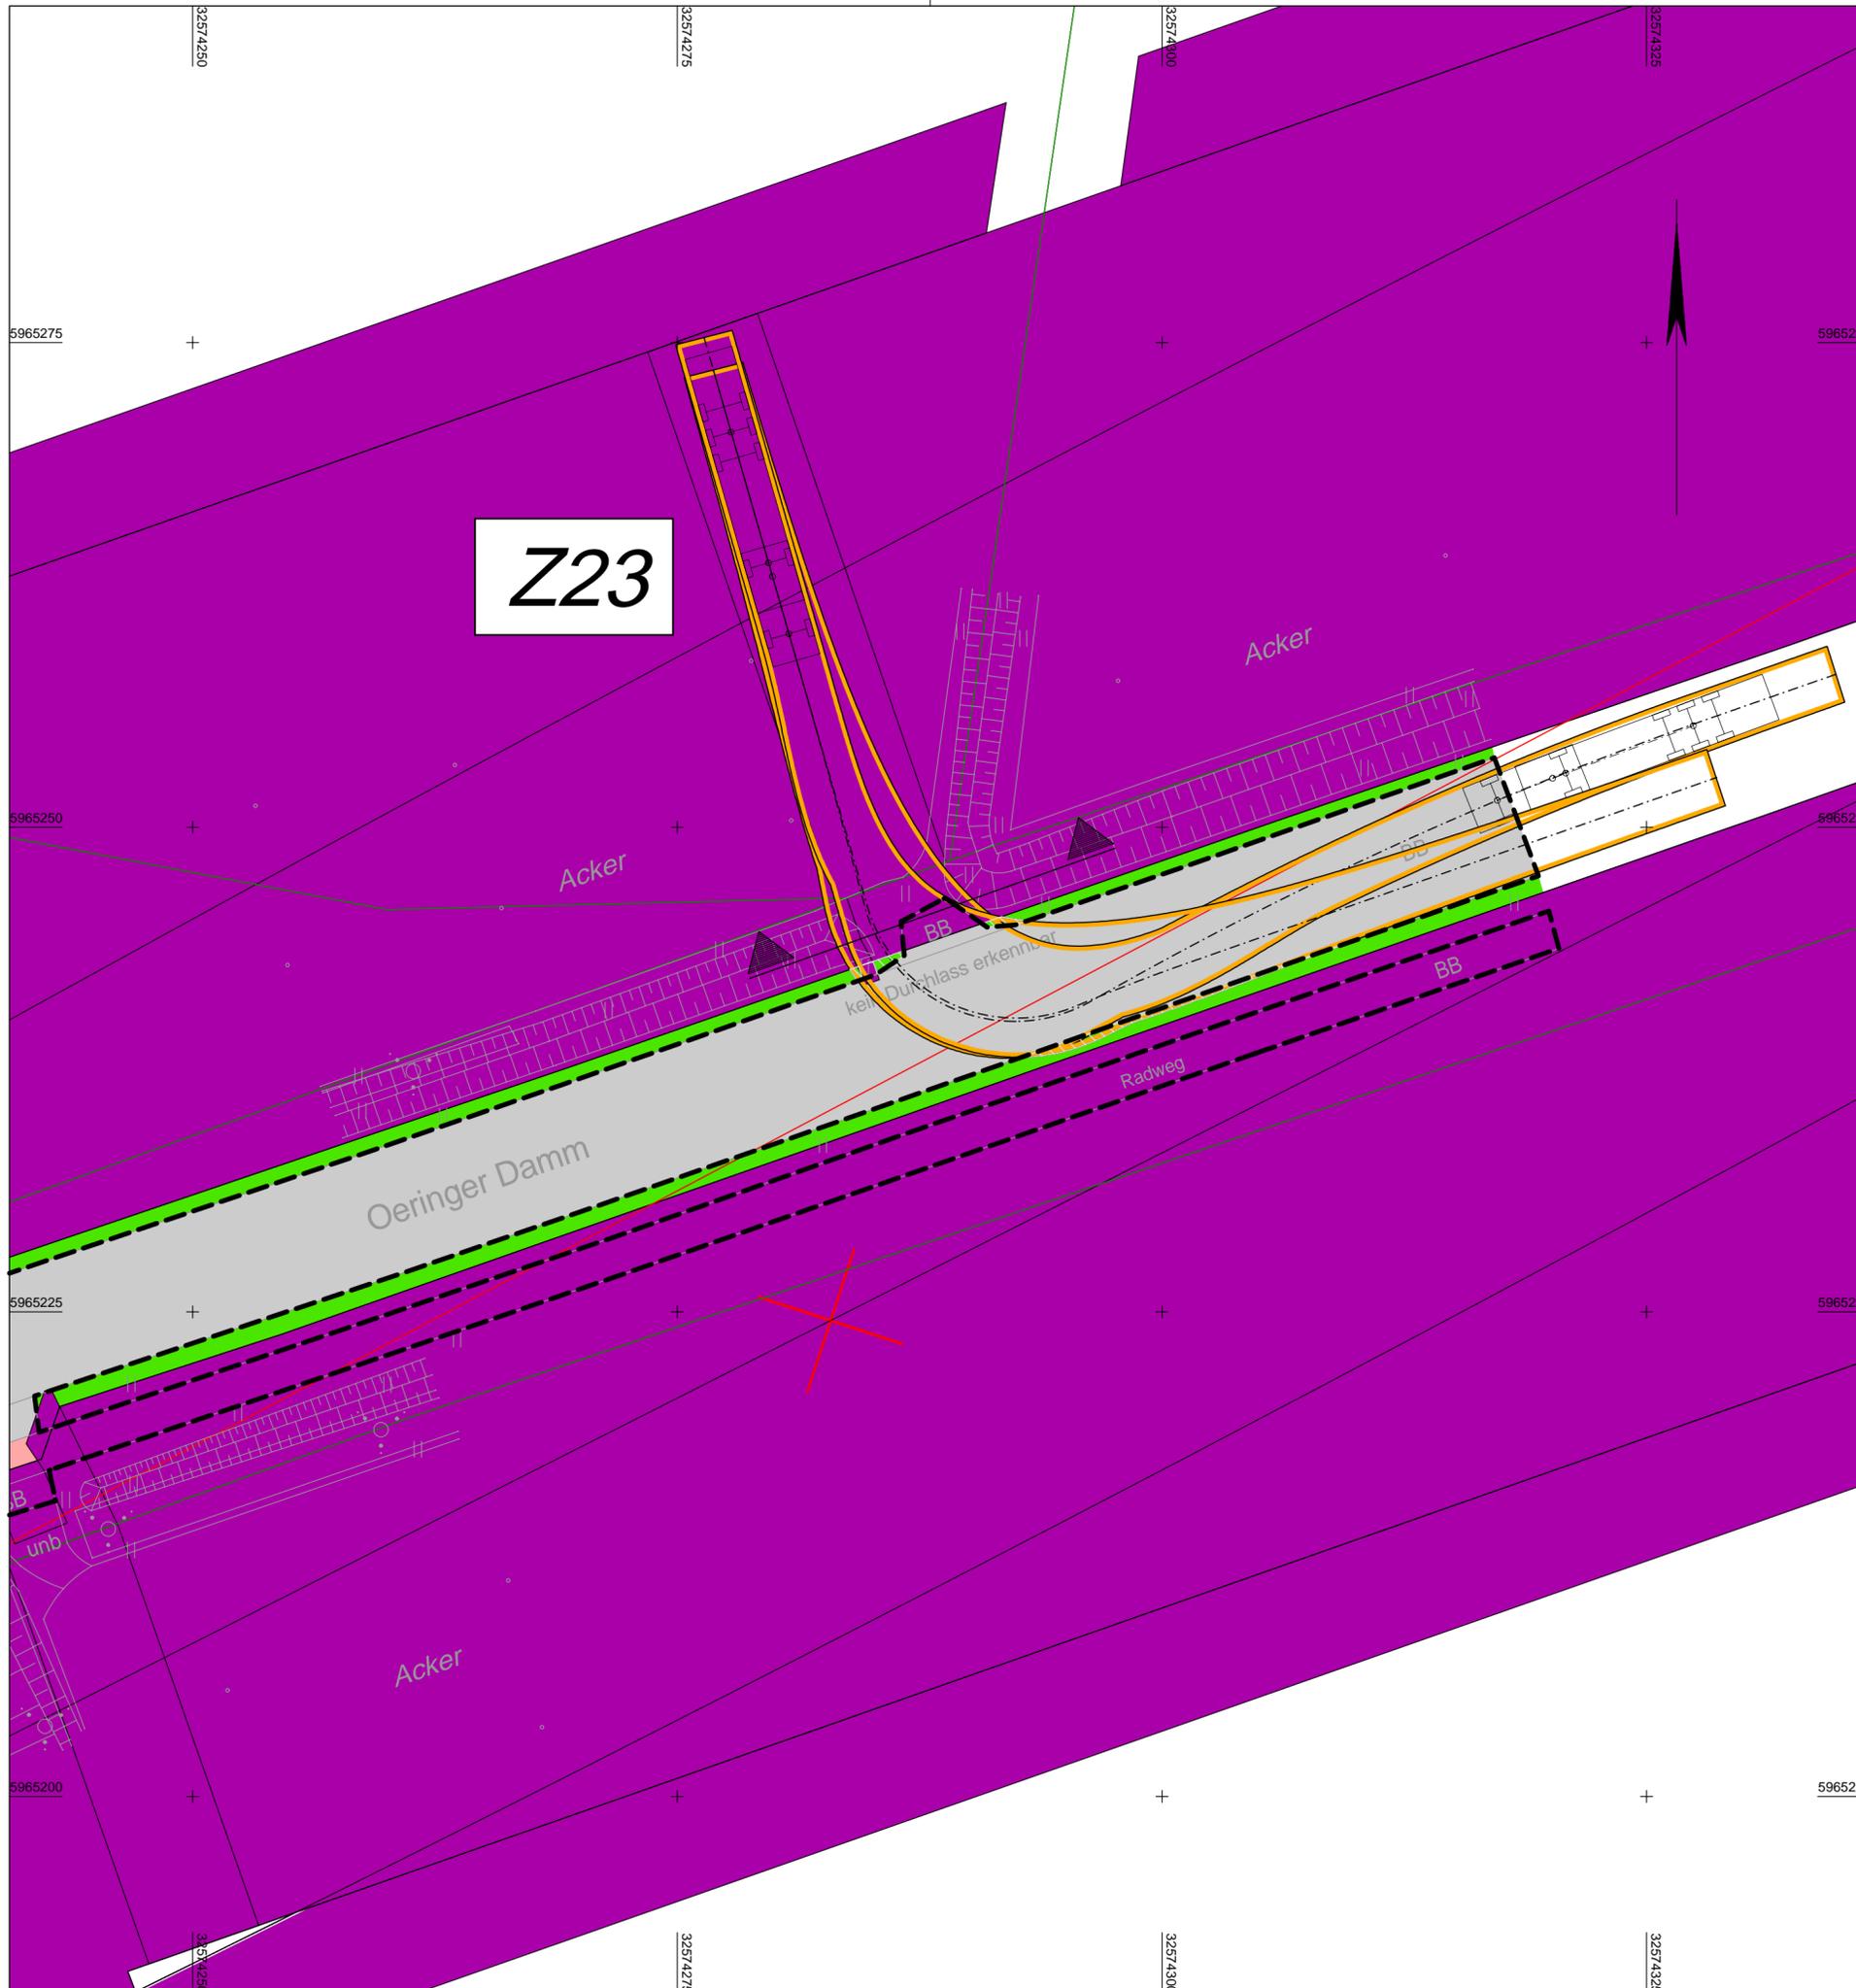

Anlage 1
Blatt 1

380 - kV - Leitung Kreis Segeberg - Raum Lübeck
LH-13-328
Schleppkurvenplan
Zufahrt Z23

Legende:

- Neubau 380 - kV - Leitung
 - Mast
 - Mastnummer
 - Masttyp
 - Schutzbereich
 - Trassenachse
- Rückbau - Leitung
 - Mastnummer
 - Trassenachse
- dauerhafte Flächeninanspruchnahme für Zuwegung (Wegnutzung)
- vorübergehende Flächeninanspruchnahme für Zuwegung (Wegnutzung) und Arbeitsflächen (Provisorium)
- Wegebestand (befestigt)
- Acker
- Bankett
- Einschnittböschung
- Dammböschung / Knick (Wall)
- Pflaster
- Grünfläche
- Graben / Mulde
- zu bilanzierende Fläche / Ertüchtigung nach Wahl des AN
- Straßenoberfläche Bestand
- Flurstück
- Flurstücksnummer
- W 23 Bezeichnung Zuwegung
- Z 317 Bezeichnung Zufahrt
- Schleppkurve (Bemessungsfahrzeug: Transporter)
- Schleppkurve (Bemessungsfahrzeug: Sattelzug)

Lagebezug: ETRS 89 / Zone 32

Planfeststellungsunterlage			
Aufgestellt Bayreuth, TenneT TSO GmbH		30.03.2020	
i.V. <i>[Signature]</i>		i.A. <i>[Signature]</i>	
IHB GmbH Ingenieurdienstleistungen		Maßstab 1 : 250	Einheit Meter
		Datum	Name
		Bearb. 18.02.2020	Kol / Ple
		Gepr. 20.02.2020	Kretschmer
		Norm	
		Fachbereich TL	
Zust.	Änderung	Datum	Name
			Urspr.:

Querschnitt Zufahrt Z23

~ 0,46 ~ 7,39 ~ 0,56

~ 2,95

Schotter in
Kombinationsgewebematte
einschlagen

2,50%

2,50%

Asphalt



Anlage 2
Blatt 1

380 - kV - Leitung Kreis Segeberg - Raum Lübeck

LH-13-328

Regelquerschnitt

Zufahrt Z23

Planfeststellungsunterlage


Aufgestellt
Bayreuth,
TenneT TSO GmbH

30.03.2020

i.V.

i.A.

IHB GmbH
Ingenieurdienstleistungen

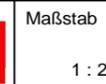

Maßstab
1 : 250

Einheit
Meter

Zust.	Änderung	Datum	Name	Urspr.:

Datum	Name
Bearb. 18.02.2020	Kol / Ple
Gepr. 20.02.2020	Kretschmer
Norm	
Fachbereich TL	

