

Name und Anschrift des Antragstellers  Tennet TSO GmbH Bernecker Straße 70 95448 Bayreuth	Tel.	0921-507-40-0
	Fax	0921-507-40-4095
	Mail	info@tennet.eu

Stempel:

## Erteilung einer Sondernutzungserlaubnis von Zufahrten Z 66

gemäß §21 Straßen- und Wegegesetz  
des Landes Schleswig-Holstein (StrWG)

### 1. Ort der Nutzung

Ort:	südlich Pohnsdorf	Straße:	L 184 Pohnsdorfer Landstraße	Lfd.-Nr.:	Z 66
Gemeinde		Baulastträger	LBV-SH NL Lübeck	BWNr.:	278

### 2. Beschreibung

Zufahrt von:	Landesstraße 184	Bestehende Zufahrt/ Neubau	
Gemarkung; Flur; Flurstück	Pohnsdorf; 0; 135/3	Bestehende Zufahrt	

### 3. Art der Nutzung

temporär/ dauerhaft	Dauerhaft, zu N 109, R 127, R 128 und temp. Arbeitsflächen	bauliche Ertüchtigung (ja/nein)	nein
		Ausbauerfordernis (ja/nein)	ja

### 4. Art der Fahrzeuge

LKW mit Hebevorrichtung (~15t); Bagger (~20t); Betontransporte (~30-35t); Autokran (~60t) und Ballast - 2 LKW (je ~40t); Unimog (~10-12t); LKW-Transporte für Masten / Kabellieferung (~35-40t)

### 5. Beantragte Nutzungsdauer

von	01.07.2023	bis	permanent
-----	------------	-----	-----------

6. Flächeninanspruchnahme	Fahrbahn	Gehweg	Radweg	Sonstige Flächen
vorh. Länge	2,00 m	m	m	m
vorh. Breite	6,00 m	m	m	m
vorh. Oberfläche Fahrbahn	Pflaster, unbefestigt			


Bayreuth, 30.03.2020 i.A.



Ort, Datum, Unterschrift Antragsteller

### Anlage:

- Schleppkurvenplan (M 1:250)
- Regelquerschnitt

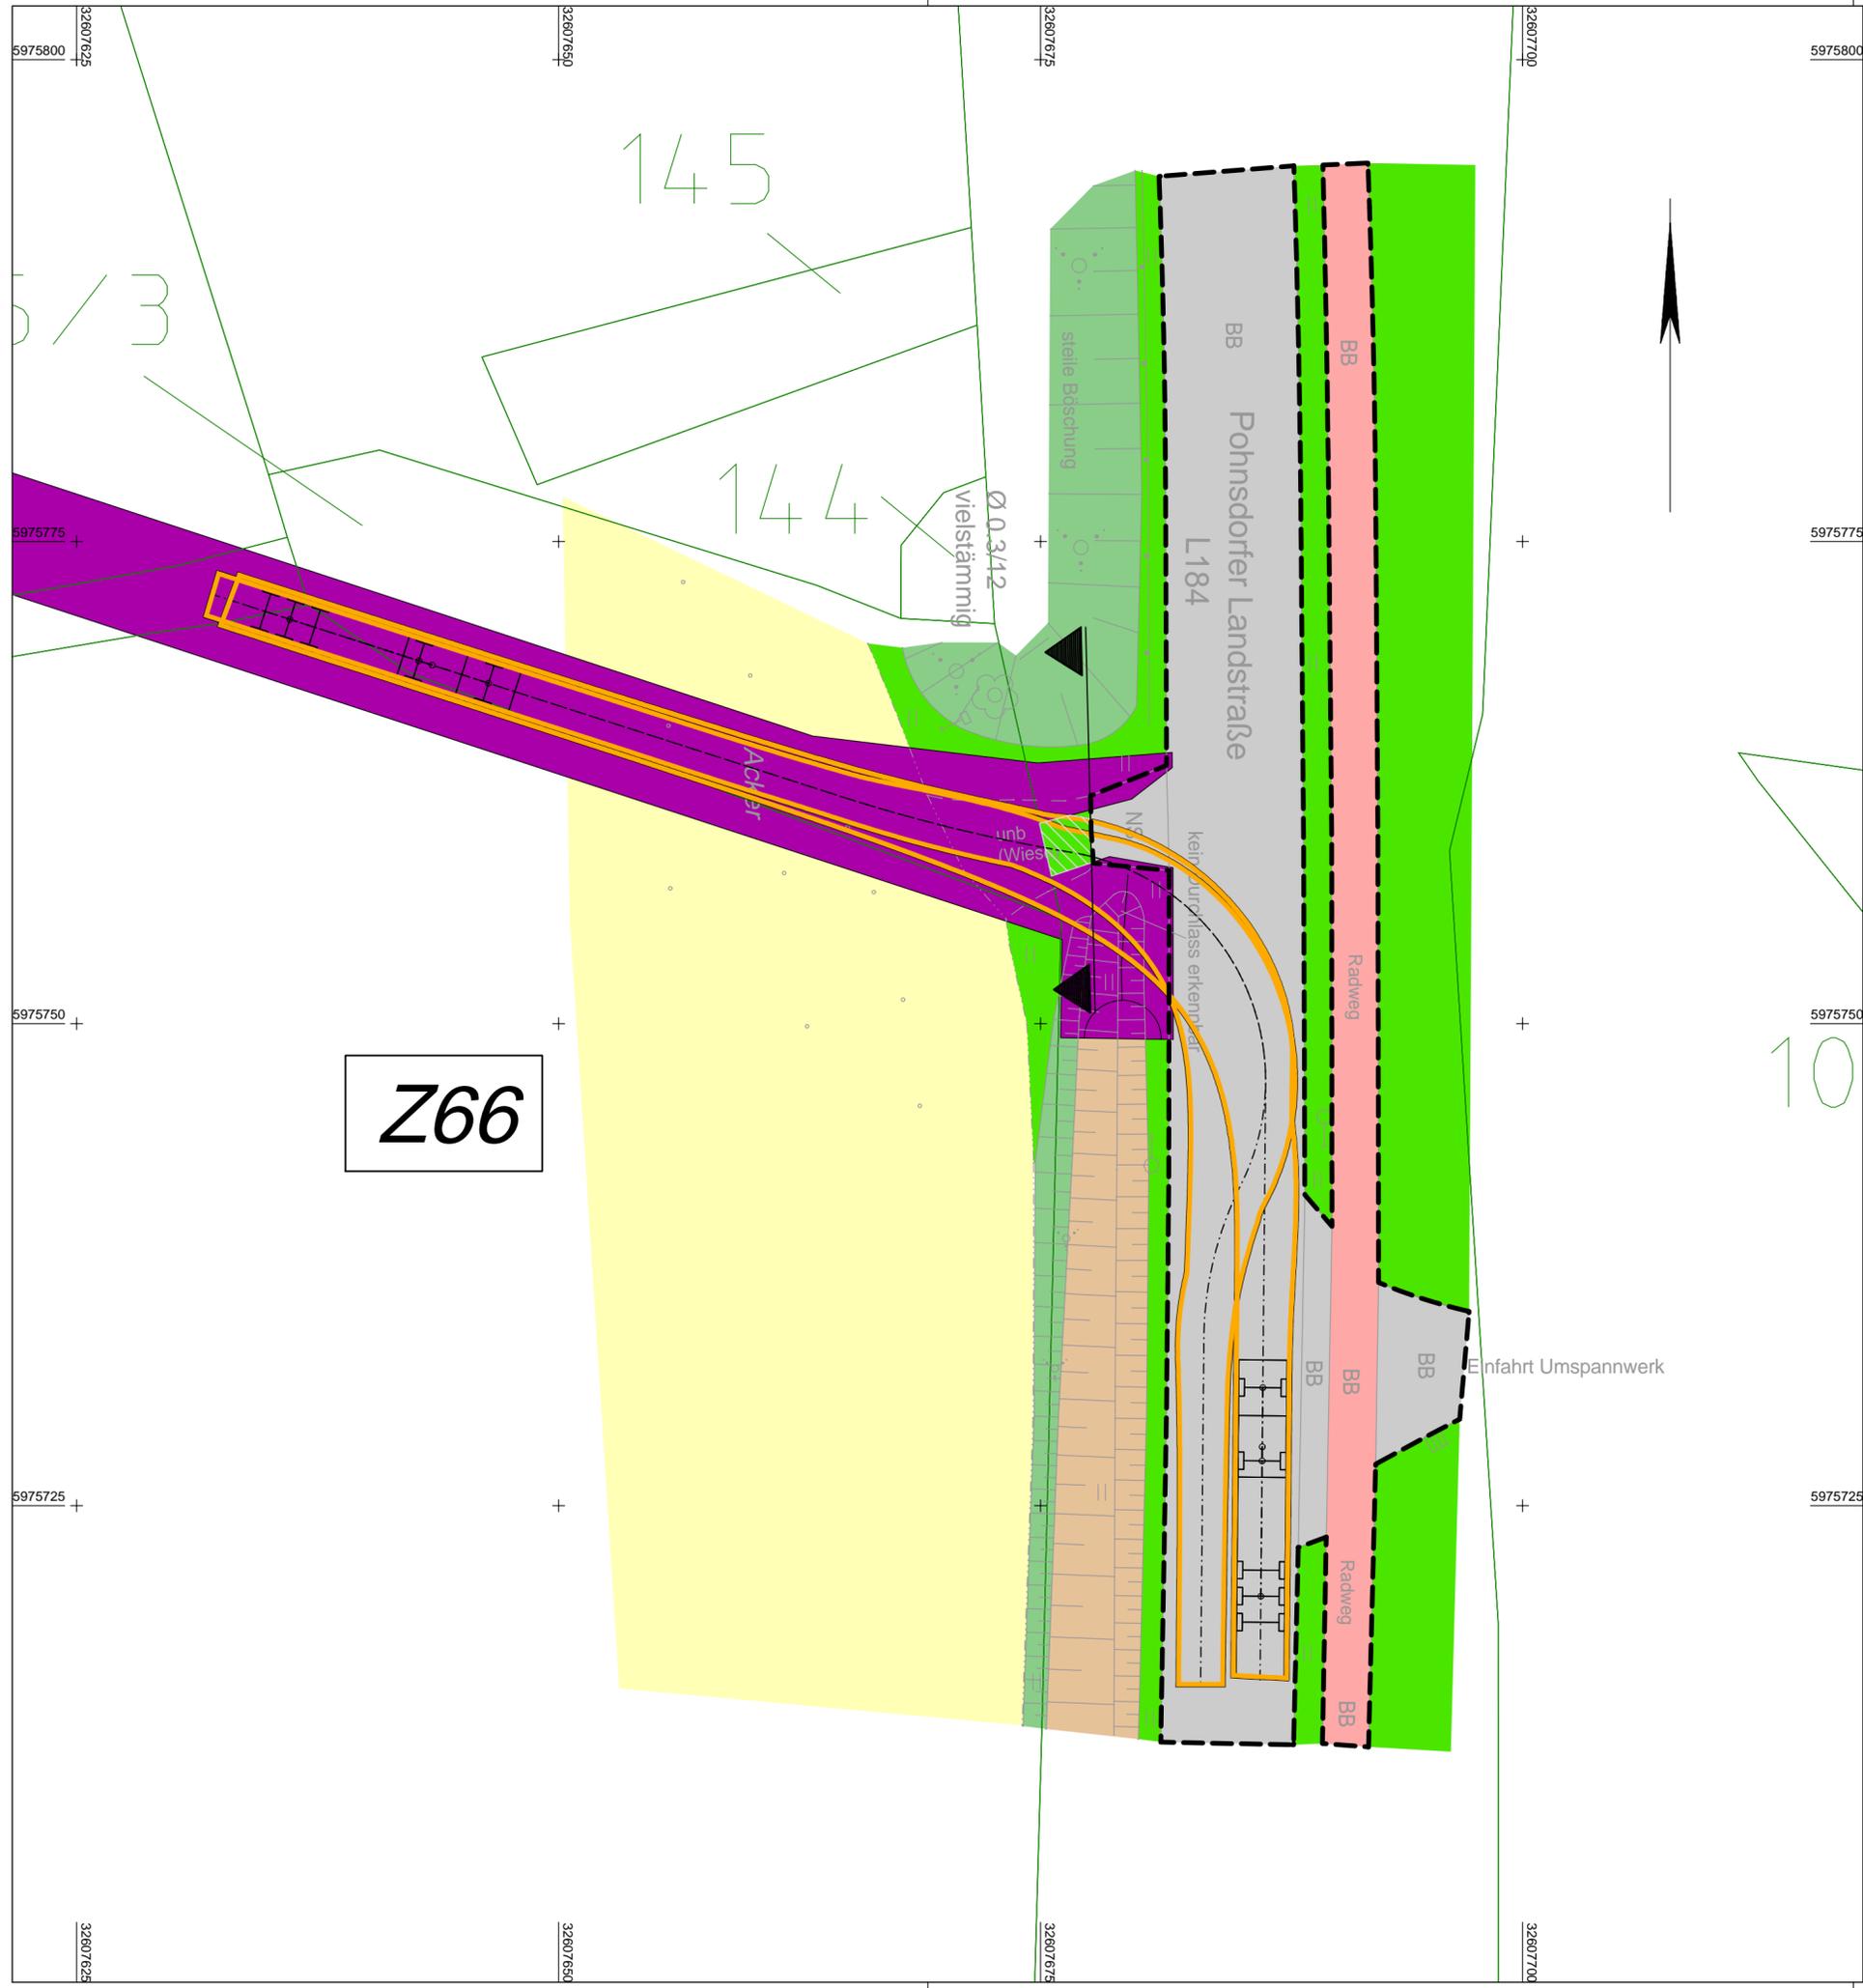

Anlage 1  
Blatt 1

380 - kV - Leitung Kreis Segeberg - Raum Lübeck  
LH-13-328  
**Schleppkurvenplan**  
Zufahrt Z66

**Legende:**

- Neubau 380 - kV - Leitung
  - Mast
  - Mast
  - Schutzbereich Trassenachse
  - Mastnummer 39
  - Masttyp T1-41,00
- Rückbau - Leitung
  - Mastnummer M 39
  - Trassenachse
- dauerhafte Flächeninanspruchnahme für Zuwegung (Wegnutzung)
- vorübergehende Flächeninanspruchnahme für Zuwegung (Wegnutzung) und Arbeitsflächen (Provisorium)
- Wegebestand (befestigt)
- Acker
- Bankett
- Einschnittböschung
- Dammböschung / Knick (Wall)
- Pflaster
- Grünfläche
- Gaben / Mulde
- zu bilanzierende Fläche / Ertüchtigung nach Wahl des AN
- Straßenoberfläche Bestand
- Flurstück
- Flurstücksnummer 12/5
- Bezeichnung Zuwegung W 23
- Bezeichnung Zufahrt Z 317
- Schleppkurve (Bemessungsfahrzeug: Transporter)
- Schleppkurve (Bemessungsfahrzeug: Sattelzug)

Lagebezug: ETRS 89 / Zone 32

Planfeststellungsunterlage			
Aufgestellt Bayreuth, TenneT TSO GmbH		30.03.2020	
i.V. <i>[Signature]</i>		i.A. <i>[Signature]</i>	
<b>IHB GmbH</b> Ingenieurdienstleistungen	Maßstab 1 : 250	Einheit Meter	
	Datum	Name	
	Bearb. 18.02.2020	Kol / Ple	
	Gepr. 20.02.2020	Kretschmer	
	Norm		
	Fachbereich TL		
Zust.	Änderung	Datum	Name
		Urspr.:	

# Querschnitt Zufahrt Z66

~ 0,19                      ~ 6,17                      ~ 0,17  
 \*\*-----\*\*

Schotter in  
 Kombinationsgewebematte  
 einschlagen

2,50%

Natursteinpflaster

380 - kV - Leitung Kreis Segeberg - Raum Lübeck  
 LH-13-328  
**Regelquerschnitt**  
 Zufahrt Z66

## Planfeststellungsunterlage

Aufgestellt  
 Bayreuth,                      30.03.2020  
 TenneT TSO GmbH  
 i.V.                      i.A.

**IHB GmbH**   
 Ingenieurdienstleistungen

Maßstab                      Einheit  
 1 : 250                      Meter

	Datum	Name
Bearb.	18.02.2020	Kol / Ple
Gepr.	20.02.2020	Kretschmer
Norm		
Fachbereich TL		
Zust.	Änderung	Datum
		Name
Urspr.:		