UW Kreis Segeberg

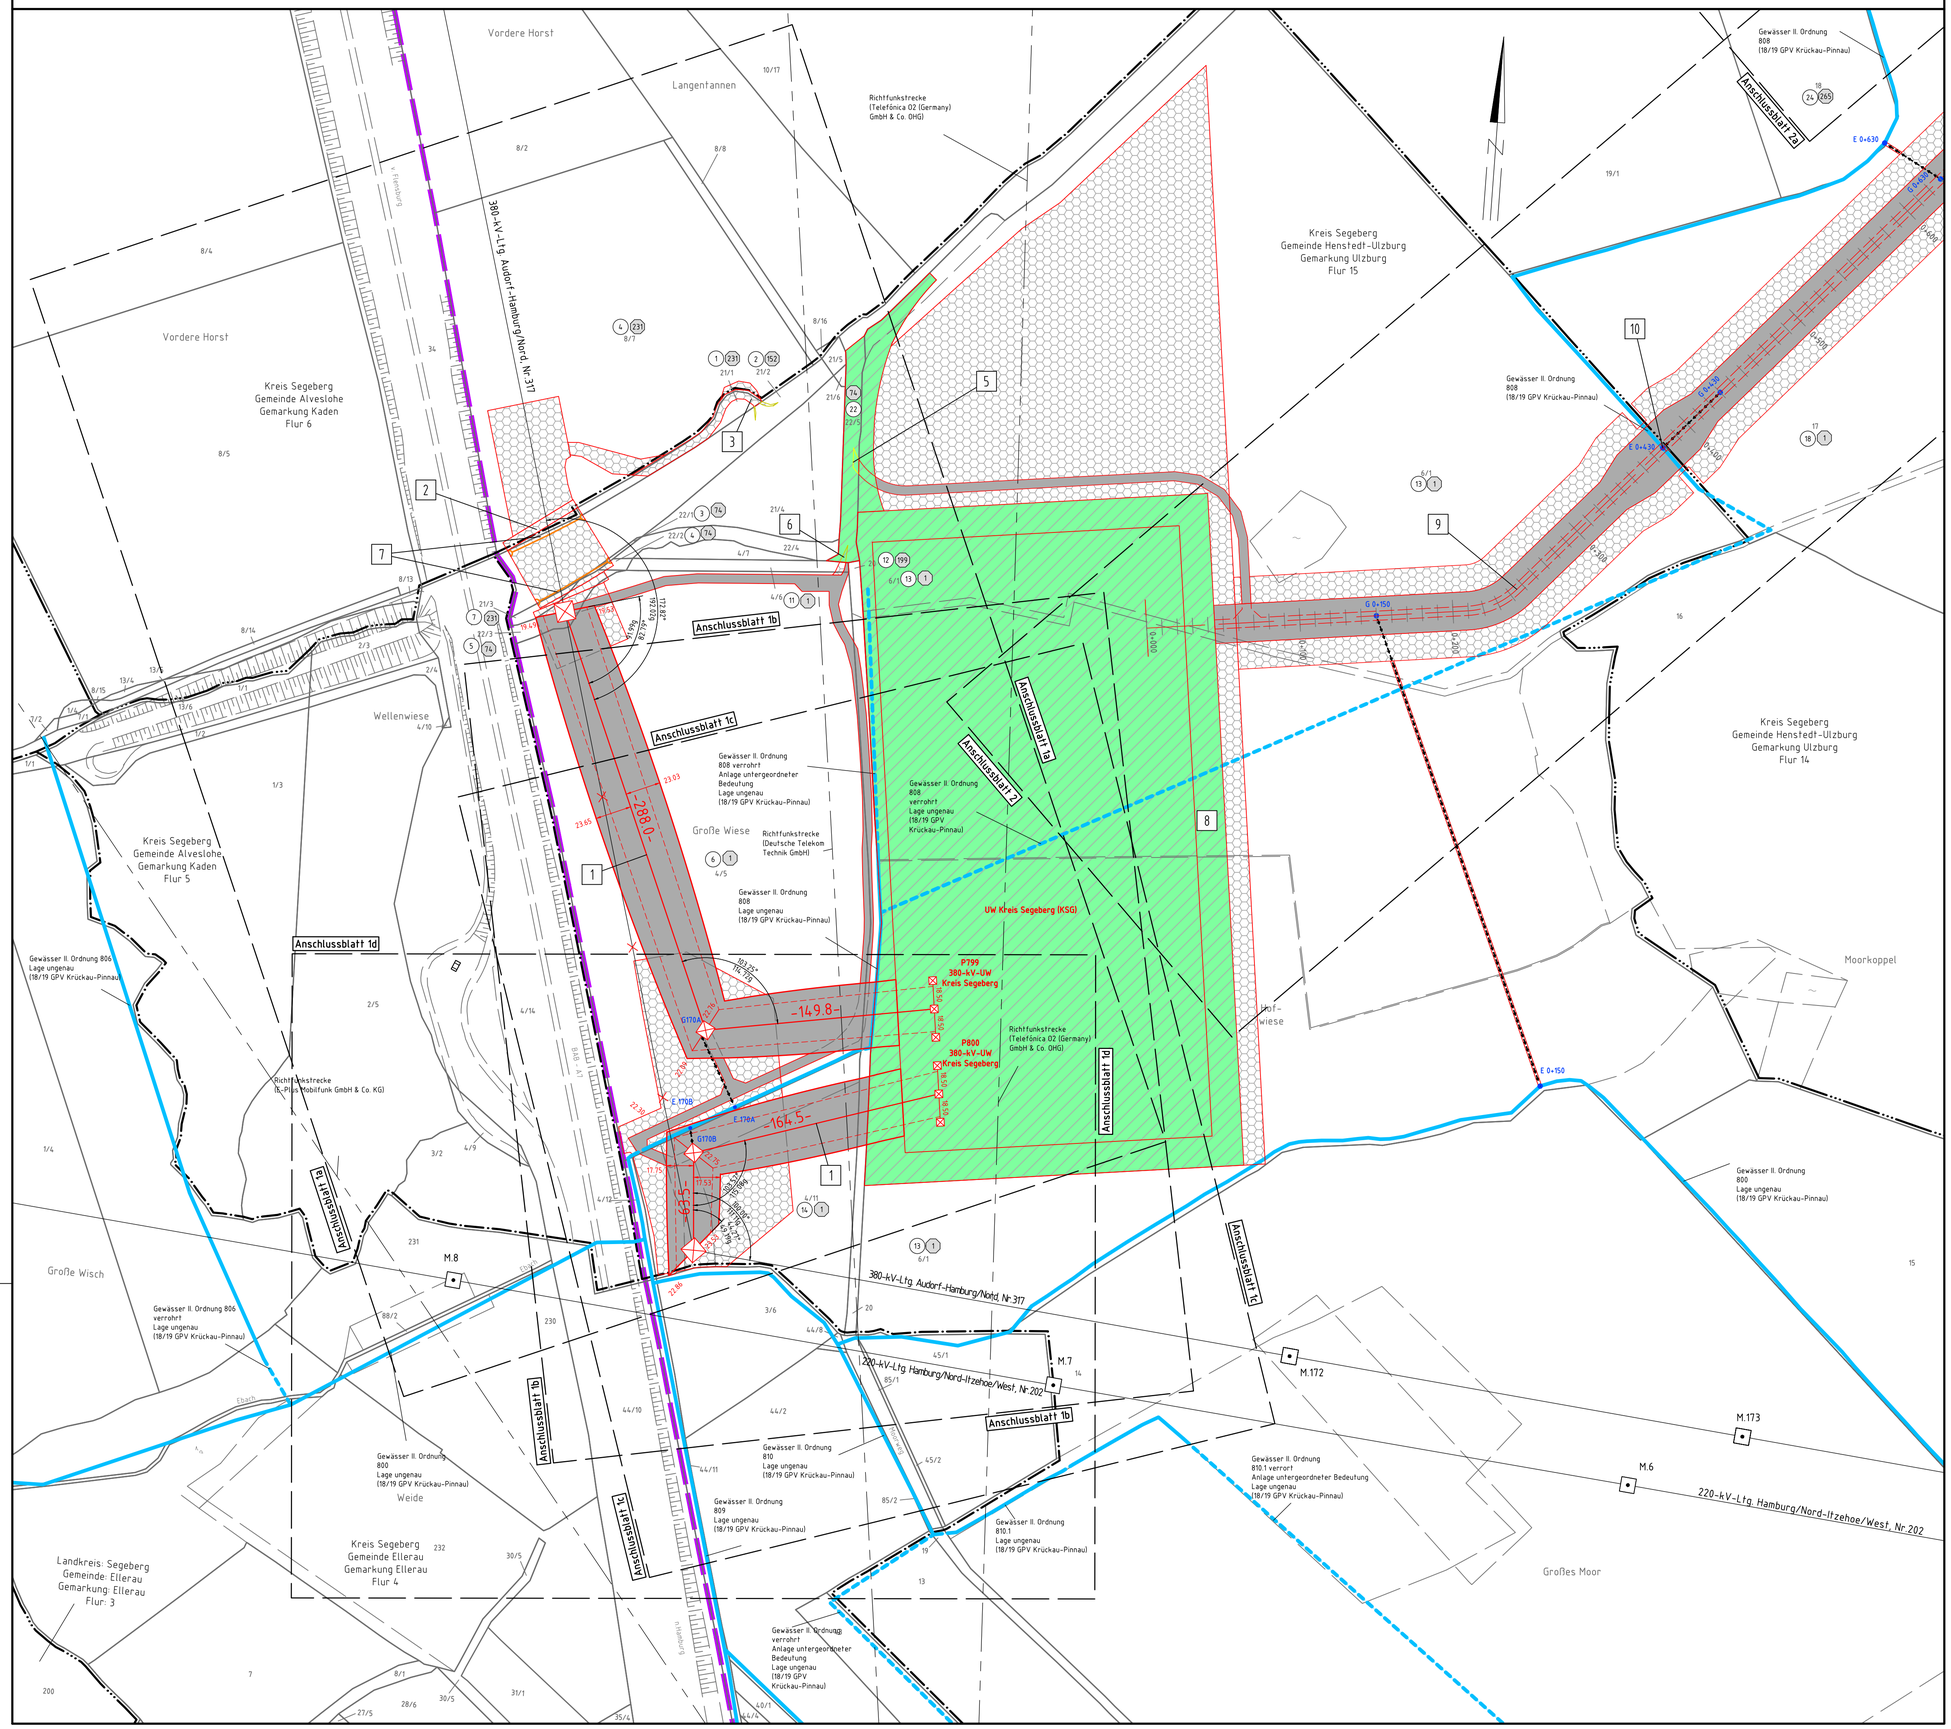

Anlage 4.1
Blatt 1/67

TenneT Taking power further

380-kV-Leitung
Kreis Segeberg - Raum Lübeck
LH-13-328

Lage-/Bauwerksplan Grunderwerbsplan

UW Kreis Segeberg

Legende:

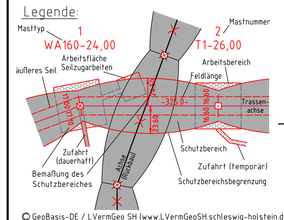

1	Bauwerksnummer
6	Eigentümerschlüsselnr.
5	Grundstücksordnungsnr.
37	Flurstücksnummer
	Abspannmast
	Tragmast
	Rückbau

Grenzen:

	Land
	Kreis
	Stadt/Gem.
	Gemarkung
	Flur
	Flurstück
	Grenze des Planfeststellungsverfahrens

Rechtserwerb:

- dauerhafte Flächeninanspruchnahme
- bauzeitliche Flächeninanspruchnahme
- Inanspruchnahme öffentlicher Flächen
- Eigentumsübergang TenneT

Planfeststellungsunterlage

Aufgestellt
Bayreuth, den 20.03.2020
TenneT TSO GmbH
i.V. i.A.

Planfeststellungsbehörde

Firma: SPIE SAG GmbH	Maßstab:	Einheit:
SPIE	1:2000	Meter

	Datum	Name
Bearb.	11.12.2019	Lipp
Gepr.	18.12.2019	Schulze
Norm		
Fachbereich LPG-N-OK		

TenneT Taking power further

Zust.	Änderung	Datum	Name	Urspr.: