K-L
Visuelle Verletzung des Landschaftsbildes

K-N1
Anlagebedingte Versiegelung im Bereich der Maststandorte und Kabelgräben

K-N3
Baubedingte temporäre Beeinträchtigungen im Bereich der Arbeitsflächen und Zufahrten

K-B1
Potenzielle Beeinträchtigungen von gesetzlich geschützten Knicks und Feldhecken

K-B2
Betriebsbedingte Beeinträchtigungen von gesetzlich geschützten Knicks, Feldhecken und Alleen

K-Ar1
Potenzielle Beeinträchtigungen von Vögeln durch Kollision mit dem Erdseil

K-Ar2
Potenzielle Beeinträchtigungen von Offenlandarten

K-Ar3
Potenzielle baubedingte Beeinträchtigung von Vogelarten

K-Ar4
Potenzielle Beeinträchtigung der Fauna durch Gehölzschnitt-/-rodung

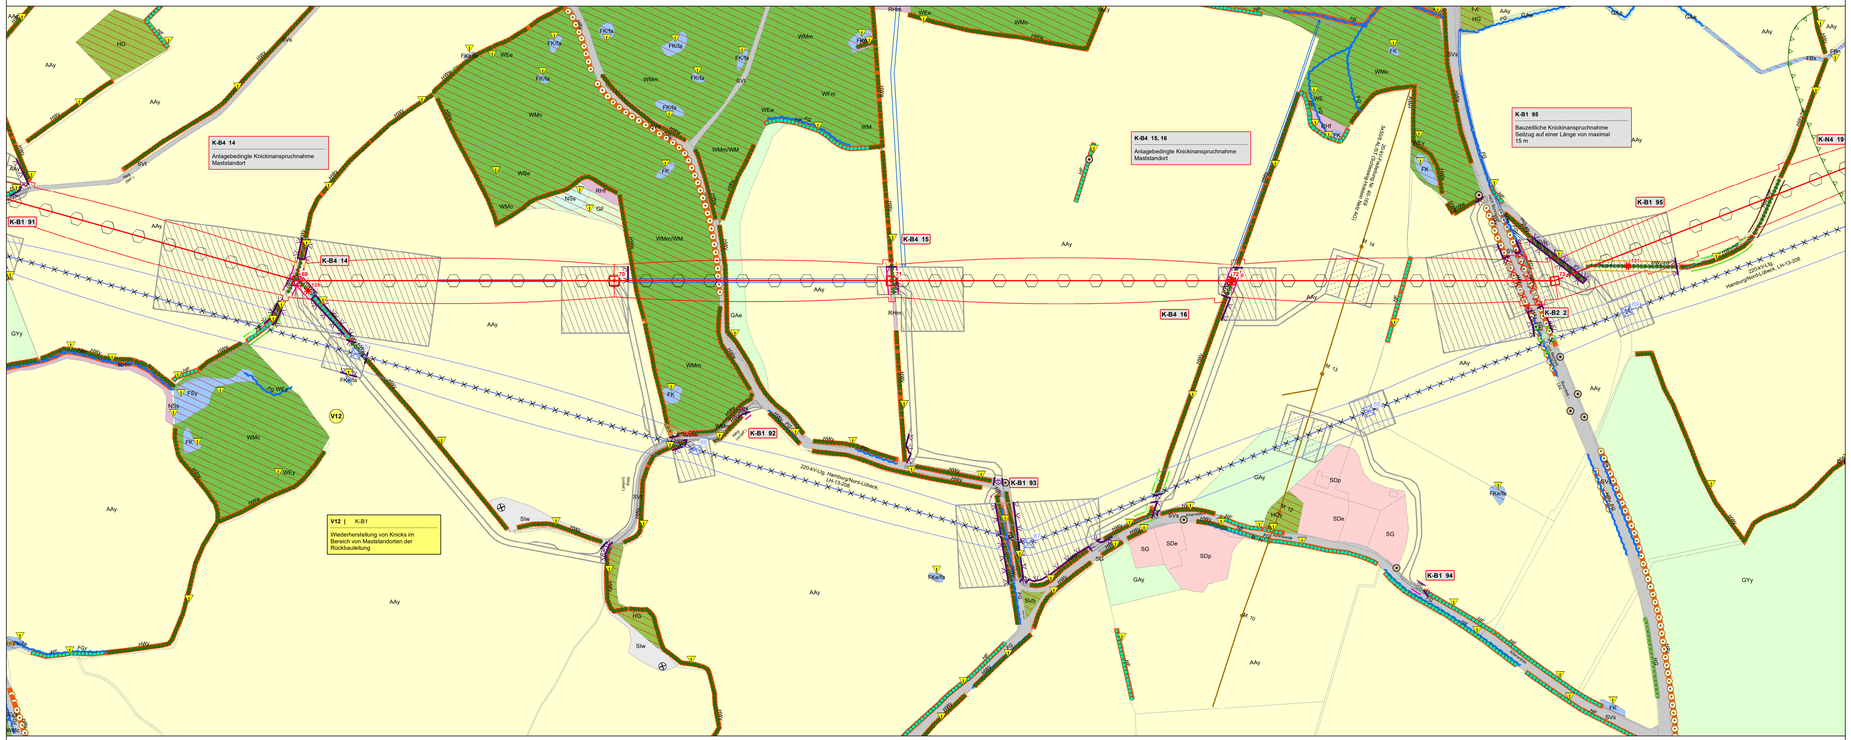
K-B4 14
Anlagebedingte Knickinanspruchnahme Maststandort
K-B1 91
K-B4 15, 16
Anlagebedingte Knickinanspruchnahme Maststandort
K-B4 15
K-B4 16
K-B1 95
Baubedingte Knickinanspruchnahme Stellzug auf einer Länge von maximal 15 m
K-B1 95
K-N4 19
K-B2 2
K-B1 92
K-B1 93
K-B1 94
V12 | K-B1
Wiederherstellung von Knicks im Bereich von Maststandorten der Rückbaustellung
V12
220-kV-LINIE Hamburg/West-Lübeck LH-13-328
Hamburg/West-Lübeck LH-13-328
Hamburg/West-Lübeck LH-13-328