


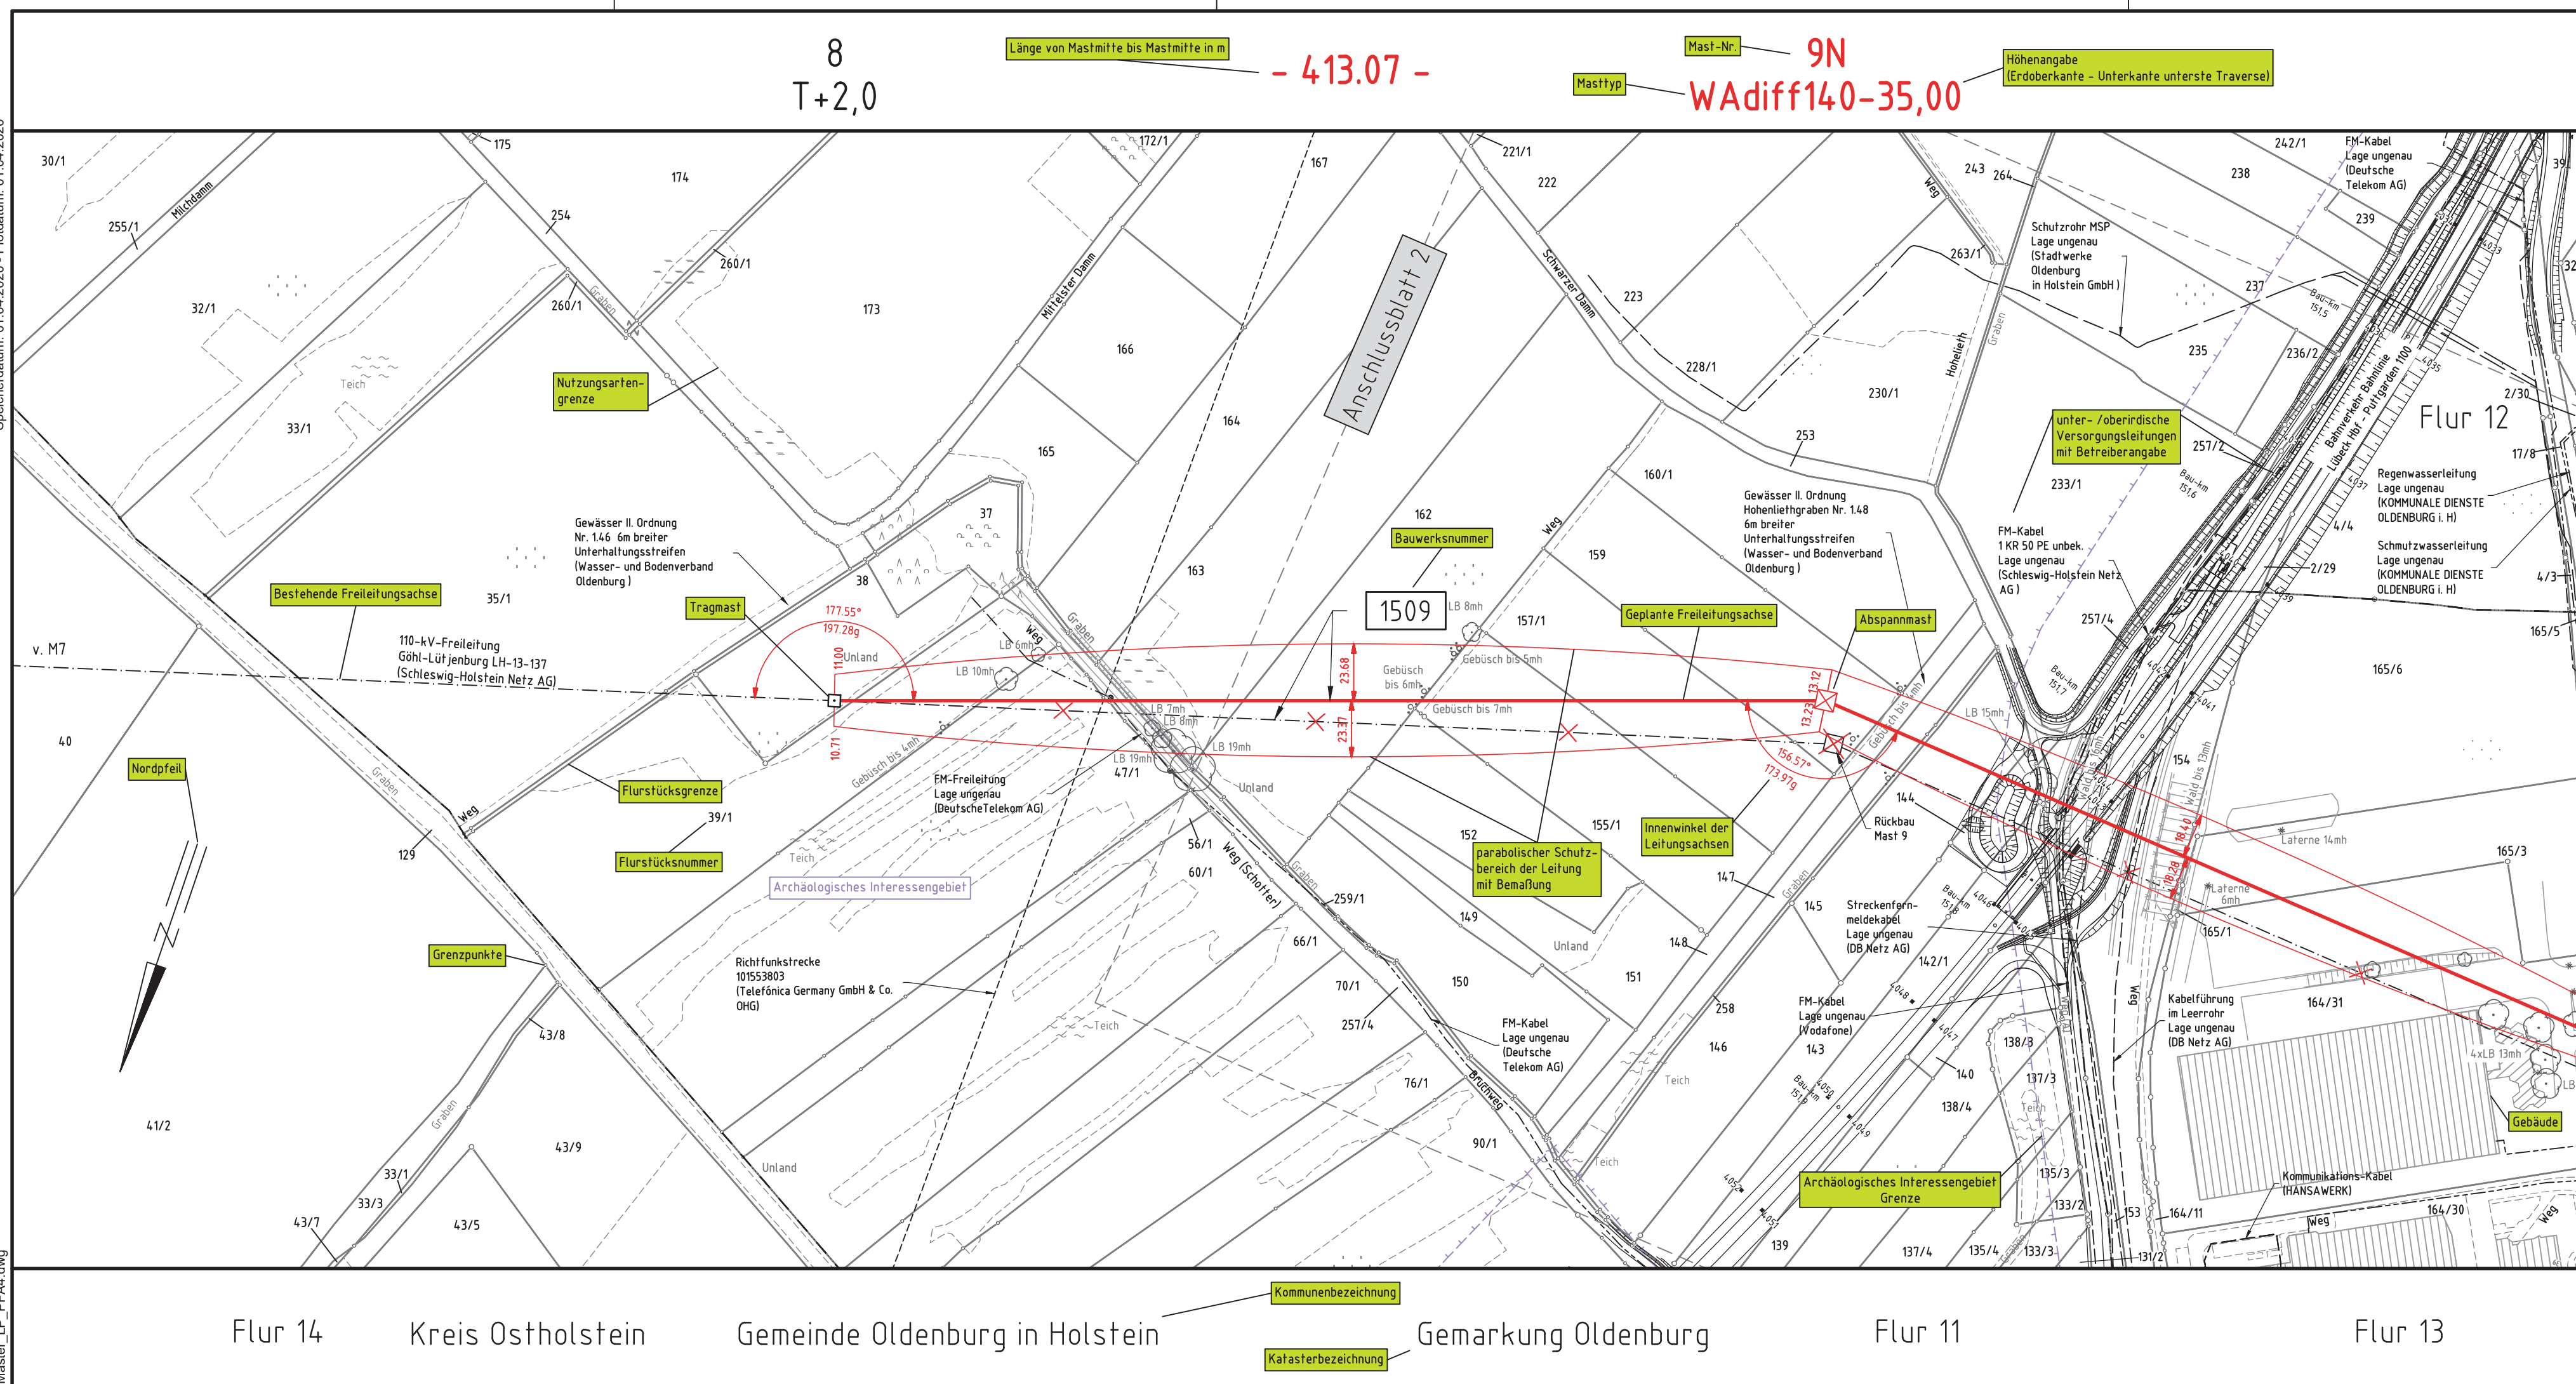


© GeoBasis-DE/LVermGeo SH

Legende:

- 1 Bauwerksnummer
- 37 Flurstücksnummer
- ☒ Abspannmast
- ☐ Tragmast
- ☒ Mast Rückbau
- ☐ Mast bestehend

Grenzen:

- Land
- Kreis
- Stadt/Gem.
- Gemarkung
- Flur
- Flurstück
- Rückbau Hoch- und Mittelsp.-Ltg.

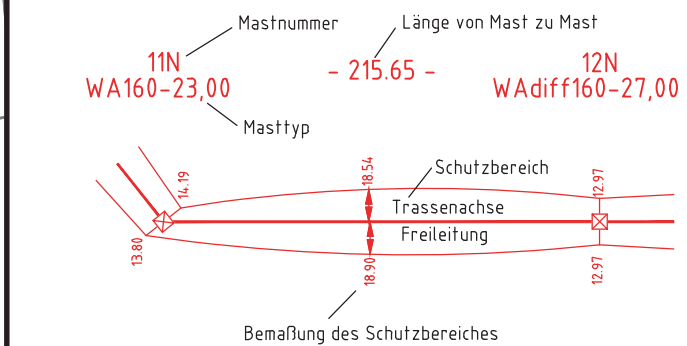

DB Bahnstrecke 1100 (Planung)

Planinhalt:

110-kV-Freileitung Göhl-Lütjenburg LH-13-137
Ersatzneubau, Mastbereich 8-13

Mastbereich 8 - 9N

Blatt 01 von 6

Leitungsseigentümer:



Schleswig-Holstein Netz AG
Schleswig-HeinGas-Platz 1
25450 Quickborn
Quickborn, 18.04.2019
Ort, Datum, Unterschrift


i.A. Hübner

Unterlage 7.8.3.1

Genehmigungsvermerk Eisenbahn-Bundesamt

Erläuterungen zur Unterlage 7.8.3.1
(Lageplan / Bauwerksplan)

Übersichtsskizze

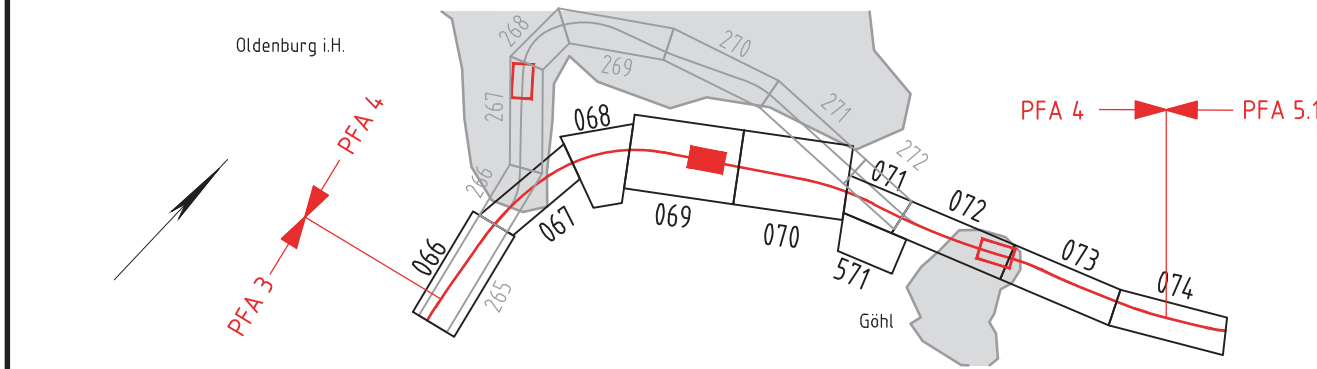

0	Ausgangsverfahren: Antragsfassung	18.04.2019
Index	Änderungen bzw. Ergänzungen	Planungsstand

Genehmigungsplanung: Unterlage für eine Entscheidung nach § 18 AEG

Vorhabenträger:	DB NETZE	Vertreter des Vorhabenträgers:	DB NETZE	Planzeichen Nr.:	4.4.0.DO.SH.000.000.0_LP
DB Netz AG Theodor-Heuss-Allee 7 60486 Frankfurt / M.		DB Netz AG Regionalbereich Nord ING-N-F Hammerbrookstr. 44 20097 Hamburg Hamburg, 12.07.2021 Ort, Datum, Unterschrift Bernd Homfeldt		Projekt-Nr.:	E1631230009
				Datum	Name
				gez.	07.03.19 Vocht
				bearb.	18.04.19 Hübner
				gepr.	18.04.19 Fedder
Bauherr:	DB NETZE	Planverfasser:	K2E	Höhensystem:	DHHN92
DB Netz AG Regionalbereich Nord Großprojekte Nord Lindemannallee 3 30173 Hannover		K2 Engineering GmbH Obere Straße 1-3 27283 Verden Verden, 18.04.2019 Ort, Datum, Unterschrift i.A. Fedder		Koordinatensystem:	ETRS89, UTM32
				Ursprungsplan	
				Blattgröße:	841 x 297 mm
				Maßstab:	1:2000

Vorhaben: ABS/NBS Hamburg - Lübeck - Puttgarden (Hinterlandanbindung FBQ)

Planfeststellungsabschnitt 4

Planart: Lageplan / Bauwerksplan

Planinhalt:

Bau-km 150,560 bis Bau-km 151,472
Strecke 1100