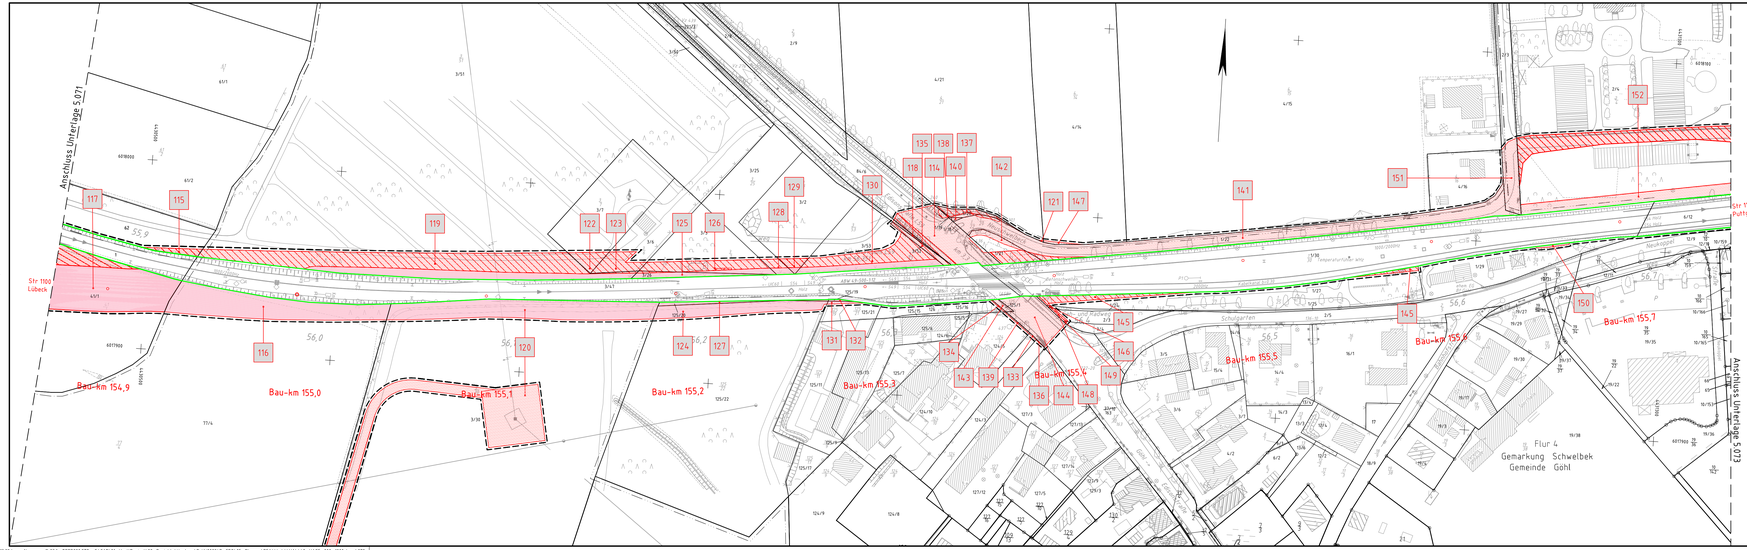


Legende:

- Bestand
- äußere Grenze der vorhabenträgereigenen Grundstücke
- Planfeststellungsgrenze
- Kreis-/ Gemeindegrenze
- Gemarkungsgrenze
- Flurgrenze
- Flurstücksgrenze
- Zugehörigkeitshaken
- Flurstücksnummer
- Kataster
- 100 m/m oder 2029
- Nr. laufende Nummer im Grunderwerbsverzeichnis
- Erwerb
- vorübergehende Inanspruchnahme
- dingliche Sicherung

Unterlage 5.072

Genehmigungsvermerk Eisenbahn-Bundesamt

Übersichtskizze



Index	Änderungen bzw. Ergänzungen	Planungsstand
0	Ausgangsverfahren: Antragsfassung	31.05.2021

Genehmigungsplanung: Unterlage für eine Entscheidung nach § 18 AEG

Vorhabenträgerin:
DB Netz AG
Theodor-Heuss-Allee 7
60486 Frankfurt/M.

Verfasser der Vorhabenträgerin:
DB Netz AG
Regionalbereich Nord
Hamburger Hafenstraße 44
20097 Hamburg
Hamburg, 14.07.2021
Grf. Duhun, Unterschrift

	Datum	Name
gez.	03/2020	Grunwald
bearb.	03/2020	Grunwald
gepr.	03/2020	Müller

Planverfasser:
DB Engineering & Consulting GmbH
Region Nord
Hamburger Hafenstraße 44
20097 Hamburg
Hamburg, 31.05.2021
i.V. Christian Schulz
Grf. Duhun, Unterschrift

Bauherr:
DB Netz AG
Regionalbereich Nord
Großprojekte Nord
Lindemannallee 3
30173 Hannover

Planzeichen	4.4.0.VA.GE.000.072.0
Projekt-Nr.	E16312.00009
Höhensystem	DHHN92
Koordinatensystem	DBRef
Ursprungsplan	
Blattgröße	1350 x 297
Maßstab	1: 1000

Vorhaben:

ABS/NBS Hamburg – Lübeck – Puttgarden (Hinterlandanbindung FBQ)

Planfeststellungsabschnitt 4, Bau-km 150,752 bis Bau-km 157,055

Planart: Grunderwerbsplan

Planinhalt:

Bau-km 154,871 bis Bau-km 155,760

Strecke 1100