


Draufsicht M 1:200

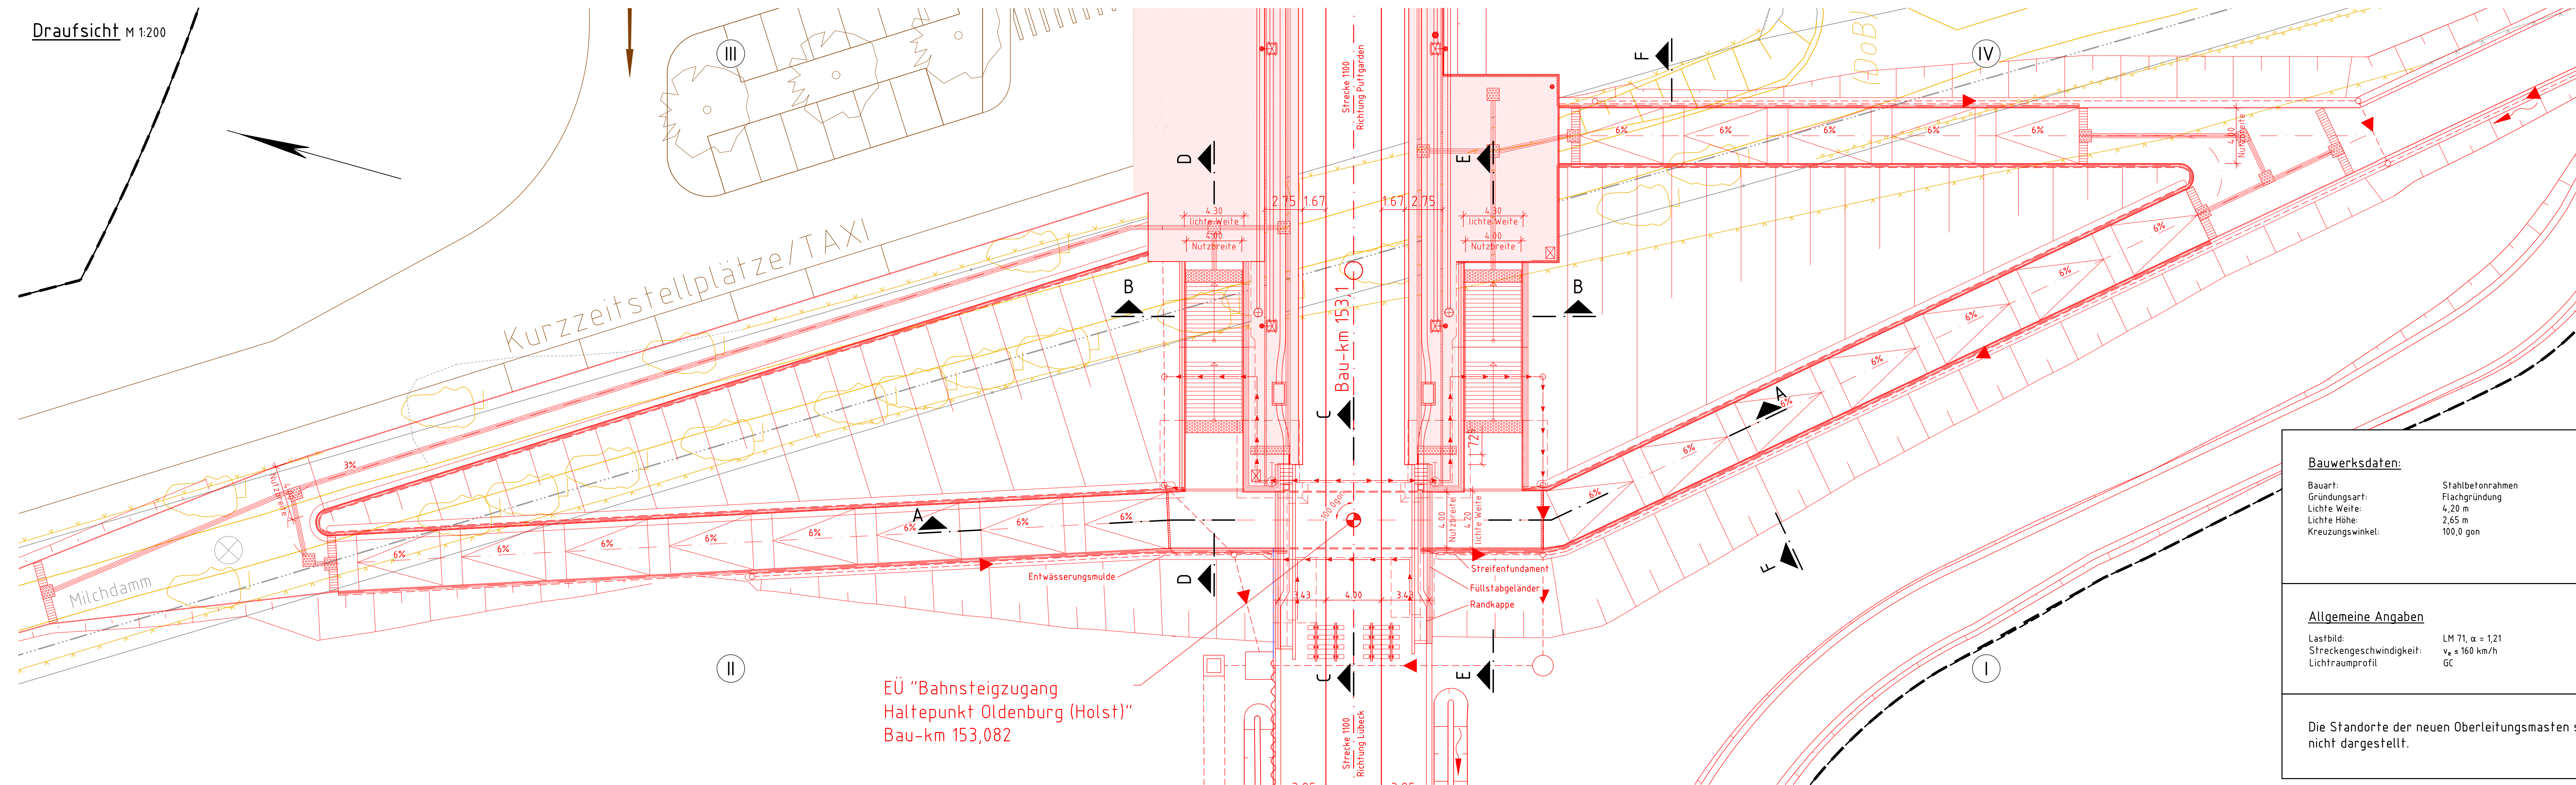

Bauwerksdaten:

Bauart: Stahlbetonrahmen
Gründungsart: Flachgründung
Lichte Weite: 4,20 m
Lichte Höhe: 2,65 m
Kreuzungswinkel: 100,0 gon

Allgemeine Angaben

Lastbild: LM 71, $\alpha = 1,21$
Streckengeschwindigkeit: $v_s \leq 160$ km/h
Lichtraumprofil: GC

Die Standorte der neuen Oberleitungsmasten sind nicht dargestellt.

Legende:

Bestand
Neubau/Änderung
Rückbau
äußere Grenze der vorhaben-trägereigenen Grundstücke
tangierende Planung (nachrichtliche Darstellung)
Planfeststellungsgrenze

Kreis-/Gemeindegrenze
Gemarkungsgrenze
Flurgrenze
Flurstücksgrenze
Zugehörigkeitshaken
Flurstücksnummer

Lärmschutz mit Tür

Böschung

Gleis S-Bahn

Gleis für Reise- und Güterzüge

Gleis für Güterzüge

Trafostation

Oberleitungsmast ohne / mit Mastnummer

Trogtrasse (Kabelkanal) mit Kabelschacht

Entwässerungsgraben mit Fließrichtung

Versickerungsanlage (Graben, Becken, Mulde)

Mulde

Stützwand

Zaun

Hecke gemeinschaftlich

Leitplanke

Straßenablauf

Einstiegsschacht / Entwässerungsleitung mit Fließrichtung

Lichtmast

Schaltschrank

Schieber für Wasserleitung

Überflurhydrant; Unterflurhydrant

Schrankenkasten mit Schrankenbaum

rotes Blinklicht

Laub-, Nadelbaum

DB-Gebäude mit Überdachung


Treppe

Rampe

Unterlage 7.1.4

Genehmigungsvermerk Eisenbahn-Bundesamt

Übersichtsskizze

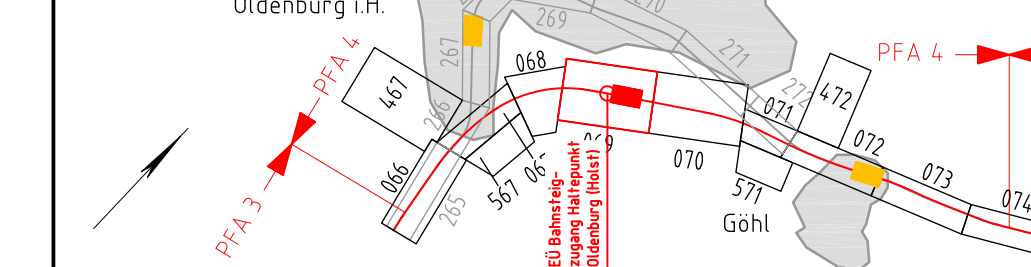

Genehmigungsplanung: Unterlage für eine Entscheidung nach § 18 AEG

Vorhaben-trägerin:	DB NETZ	Vertreter der Vorhaben-trägerin:	DB NETZ	Planzeichen:	4.4.01B.BW.040.001.0
DB Netz AG Theodor-Heuss-Allee 7 60486 Frankfurt / M.		DB Netz AG Regionalbereich Nord Hammerbrookstraße 44 20097 Hamburg		Projekt-Nr.:	E1631230009
		Hamburg, 15.07.2021 Ort, Datum, Unterschrift: Bernd Homfeldt		gez.:	10/2019 Urban / Repke
				bearb.:	10/2019 Ottmann
				gepr.:	10/2019 Sommerfeld
Bauherr:	DB NETZ	Planverfasser:	DB Engineering & Consulting GmbH	Höhensystem:	DH92
DB Netz AG Regionalbereich Nord Großprojekte Nord Lindenmühlallee 3 30173 Hannover		DB Engineering & Consulting GmbH Region Nord Hammerbrookstraße 44 20097 Hamburg		Koordinatensystem:	DB-REF
		Hamburg, 31.05.2021 Ort, Datum, Unterschrift: i.v. Christian Schulz		Ursprungsplan:	
				Blattgröße:	1350 x 297
				Maßstab:	1:200

Vorhaben: ABS/NBS Hamburg – Lübeck – Puttgarden (Hinterlandanbindung FBQ)
Planfeststellungsabschnitt 4, Bau-km 150,752 bis Bau-km 157,055

Planart: Bauwerksplan, Draufsicht

Planinhalt: EÜ „Bahnsteigzugang Haltepunkt Oldenburg (Holst)“ – Bau-km 153,082
Strecke 100